



- Legende**
- Vegetationsflächen**
- Baum Fällung
  - Baumnummer: 18, Carpinus betulus  
Höhe: 18 m, KD: 9 m, StU: 0,88 m
  - Baumnummer: 22, Carpinus betulus  
Höhe: 22 m, KD: 12 m, StU: 1,36 m
  - Baum Kronenschnitt
  - Baumnummer: 25, Carpinus betulus  
Höhe: 22 m, KD: 15 m, StU: 1,65 m
  - Baumnummer: 28, Carpinus betulus  
Höhe: 22 m, KD: 11 m, StU: 1,38 m
  - Baumnummer: 29, Carpinus betulus  
Höhe: 22 m, KD: 13 m, StU: 1,66 m
  - Baumnummer: 34, Carpinus betulus  
Höhe: 20 m, KD: 12 m, StU: 1,73 m
  - Baum Bestand
  - Baum Neupflanzung
  - Acer campestre 'Elsrijk'  
StU 18 - 20
  - Prunus serotina 'Amanogawa'  
StU 18 - 20
  - Vegetationsfläche Bestand
  - Vegetationsfläche Planung
  - Vegetationsfläche Planung
  - Wurzelsicherung

**Hinweis:**  
 Wird Papier als Datenträger benutzt, ist der Papierverzug am Quadratnetz zu überprüfen.  
 Die rot gestrichelte Linie umgrenzt den Messbereich (Planungsbereich).  
 Die Gebäude und Topographie außerhalb des Messbereiches sind nachrichtlich aus der Stadtgrundkarte/ABE übernommen. Deren Lage und Aktualität sind nicht überprüft.  
 Bereinigen Sie grundsätzlich Grenzen/Grenzabstände für Ihre Planung ist eine Grenzuntersuchung erforderlich. Setzen Sie sich hierfür mit dem Vermessungsamt (R 102.1) in Verbindung.  
 Weitergabe sowie Vervielfältigung dieser Unterlagen, Verwertung und Mitteilung ihres Inhalts ist **strengstens untersagt**, so weit nicht ausdrücklich zugestanden.  
 Zuwiderhandlungen verpflichten zu Schadenersatz.  
 Alle Rechte vorbehalten.

**Stadt Wuppertal**

Geschäftsbereich 1: Stadtentwicklung, Bauen und Mobilität  
 Ressort 102: Vermessung, Katasteramt und Geodaten  
 Abt.: 102.1 Stadtvermessung

Hammesberger Weg 26  
 Entwurfsgrundlage

Lageplan, Längenschnitt, Querprofil  
 Sonstiges Station - Achse - Straße von - bis


Blatt: 1  
 Maßstab: 1:100

Bestandene Grundfläche: 376 79

Datum	Angabe	Angenommen	OG-Auftrag	Bestimmungen	Arbeits
14.03.2024	Figur 2024	14.03.2024	14.03.2024	14.03.2024	14.03.2024
14.03.2024	14.03.2024	14.03.2024	14.03.2024	14.03.2024	14.03.2024

INDEX	DATUM	NAMME	ÄNDERUNGSVERMERK
0	30.01.2024	F. Kubica	Erstellung Rodungsplan

**Hinweis:**  
 Alle Maße und Höhen sind vom Unternehmer sorgfältig auf das Projekt zu übertragen und bei der Ausführung auf Richtigkeit zu überprüfen!  
 Eventuelle Unstimmigkeiten jeder Art sind mit der BU abzustimmen!

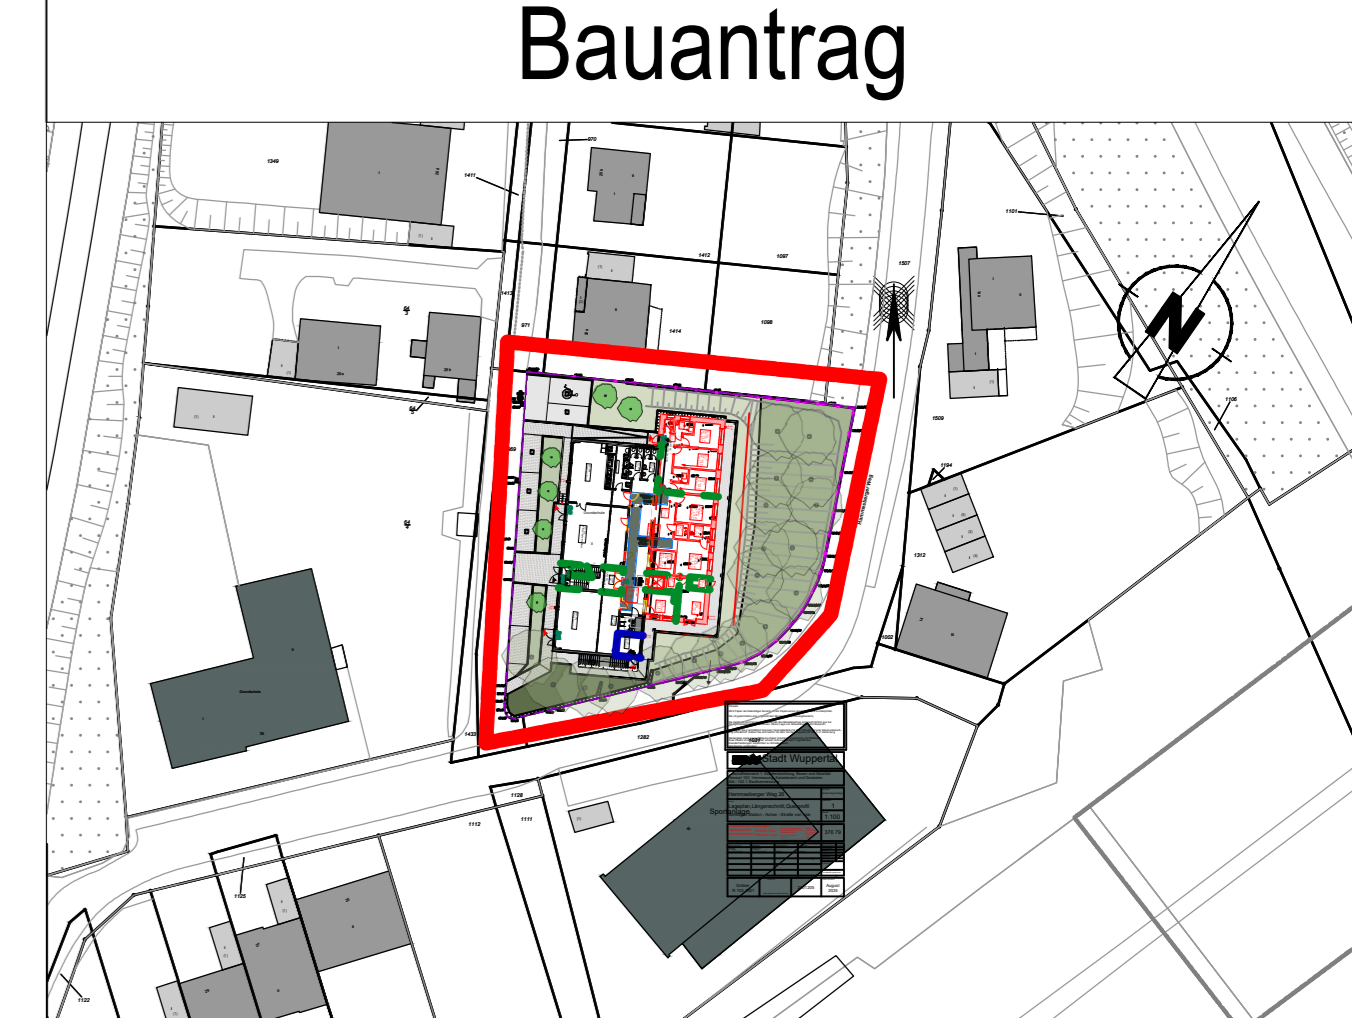

PROJEKT  
 OGS Erweiterung  
 Hammesberger Weg 26  
 42289 Wuppertal

BAUHERR  
 Gebäudemanagement Wuppertal (GMW)  
 Lise-Meitner-Str. 15-25  
 42119 Wuppertal

Landschaftsarchitekt  
**SCHRÖDER**  
 www.schroeder-landscaping.de

Büro: Dr. 100 40237 Essen  
 0201 430030  
 0201 430031 Fax  
 info@schroeder.de

ZEICHNUNG  
 Freianlage  
 Rodungsplan

±0,00m = NNH

MASSSTAB  
 1:100

ZEICHNUNGSR.  
 B-AU-06

PROJEKTNUMMER  
 2023-908

ERSTELLDATUM  
 30.01.2024

PROJEKTLEITUNG  
 J.Serchly

GEZEICHNET  
 F. Kubica

INDEX  
 0

Übersichtsplan | M 1:100