


Aufhebung planungsrechtlicher Festsetzungen im FLP 795

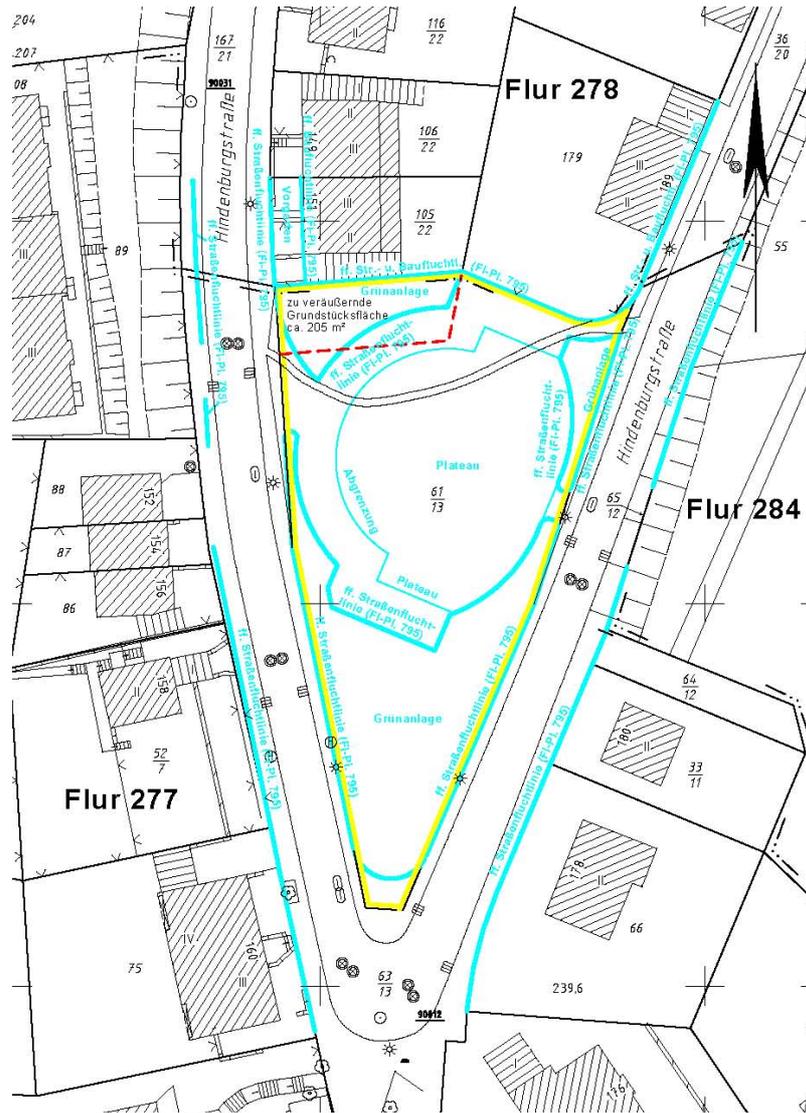

Ressort Vermessung, Katasteramt
und Geodaten
R 102

Lageplan

Gemarkung: Elberfeld
Flur: 277
Flurstück: 61/13
Maßstab 1 : 500

Das gelb eingrandete Flurstück ist Eigentum von:
Stadtgemeinde Wuppertal, Park- und Waldanlagen
Lbnr. 4277

--- Abgrenzung der zu veräußernden Grundstücksfläche

R 102.322 angefertigt und
planungsrechtl. Eintragung
Heim./ 04.04.2007

 **Wuppertal**

--- Geltungsbereich



Wuppertal

Bauen und Wohnen Ressort 105.13