


Y 2585435.647
X 5682915.795

Y 2585738.221
X 5682915.795

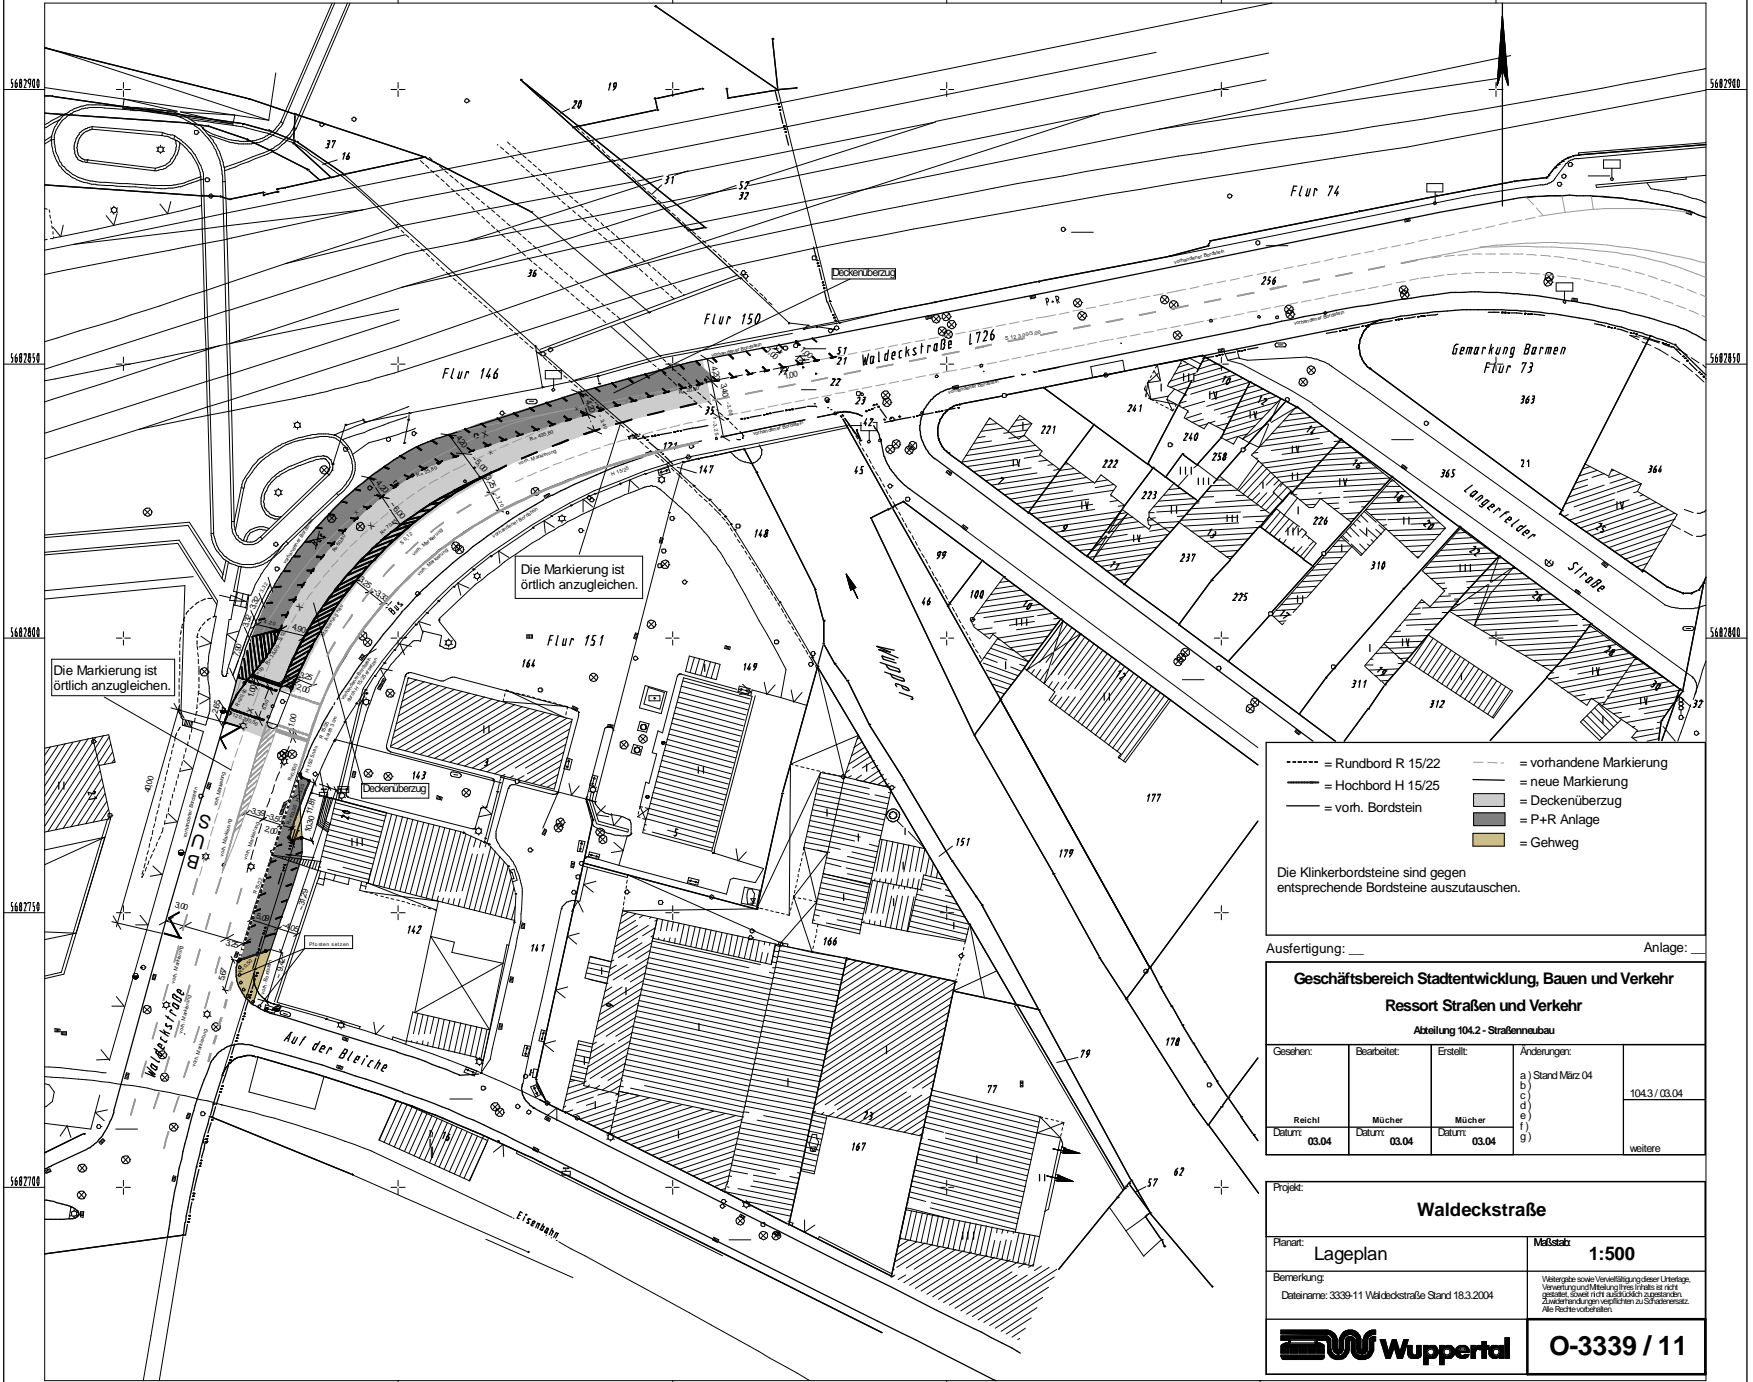

Die Markierung ist örtlich anzugleichen.

Die Markierung ist örtlich anzugleichen.

- = Rundbord R 15/22
- = Hochbord H 15/25
- = vorh. Bordstein
- = vorhandene Markierung
- = neue Markierung
- = Deckenüberzug
- = P+R Anlage
- = Gehweg

Die Klinkerbordsteine sind gegen entsprechende Bordsteine auszutauschen.

Ausfertigung: _____ Anlage: _____

Geschäftsbereich Stadtentwicklung, Bauen und Verkehr
Ressort Straßen und Verkehr

Abteilung 104.2 - Straßenneubau

Gesehen:	Bearbeitet:	Erstellt:	Änderungen:	
			a) Stand März 04	104/3 / 03.04
			b)	
			c)	
			d)	
			e)	
			f)	
			g)	weitere
Rechtl. Datum: 03.04	Mücher Datum: 03.04	Mücher Datum: 03.04		

Projekt:
Waldeckstraße

Planart: **Lageplan** Maßstab: **1:500**

Bemerkung:
 Dateiname: 3339-11 Waldeckstraße Stand 18.3.2004

Verträge sowie Herabfügung dieser Unterlagen, Verfertigung und Maßstab sind nicht genehmigt. Soweit nicht ausdrücklich gegenseitig Zusicherungen verpfändet zu Schadensersatz. Alle Rechte vorbehalten.

Wuppertal **O-3339 / 11**

Y 2585435.647
X 5682664.752

Y 2585656.931
X 5682664.752