


ANLAGE 1

H 5679 785 m

R 2585 753 m

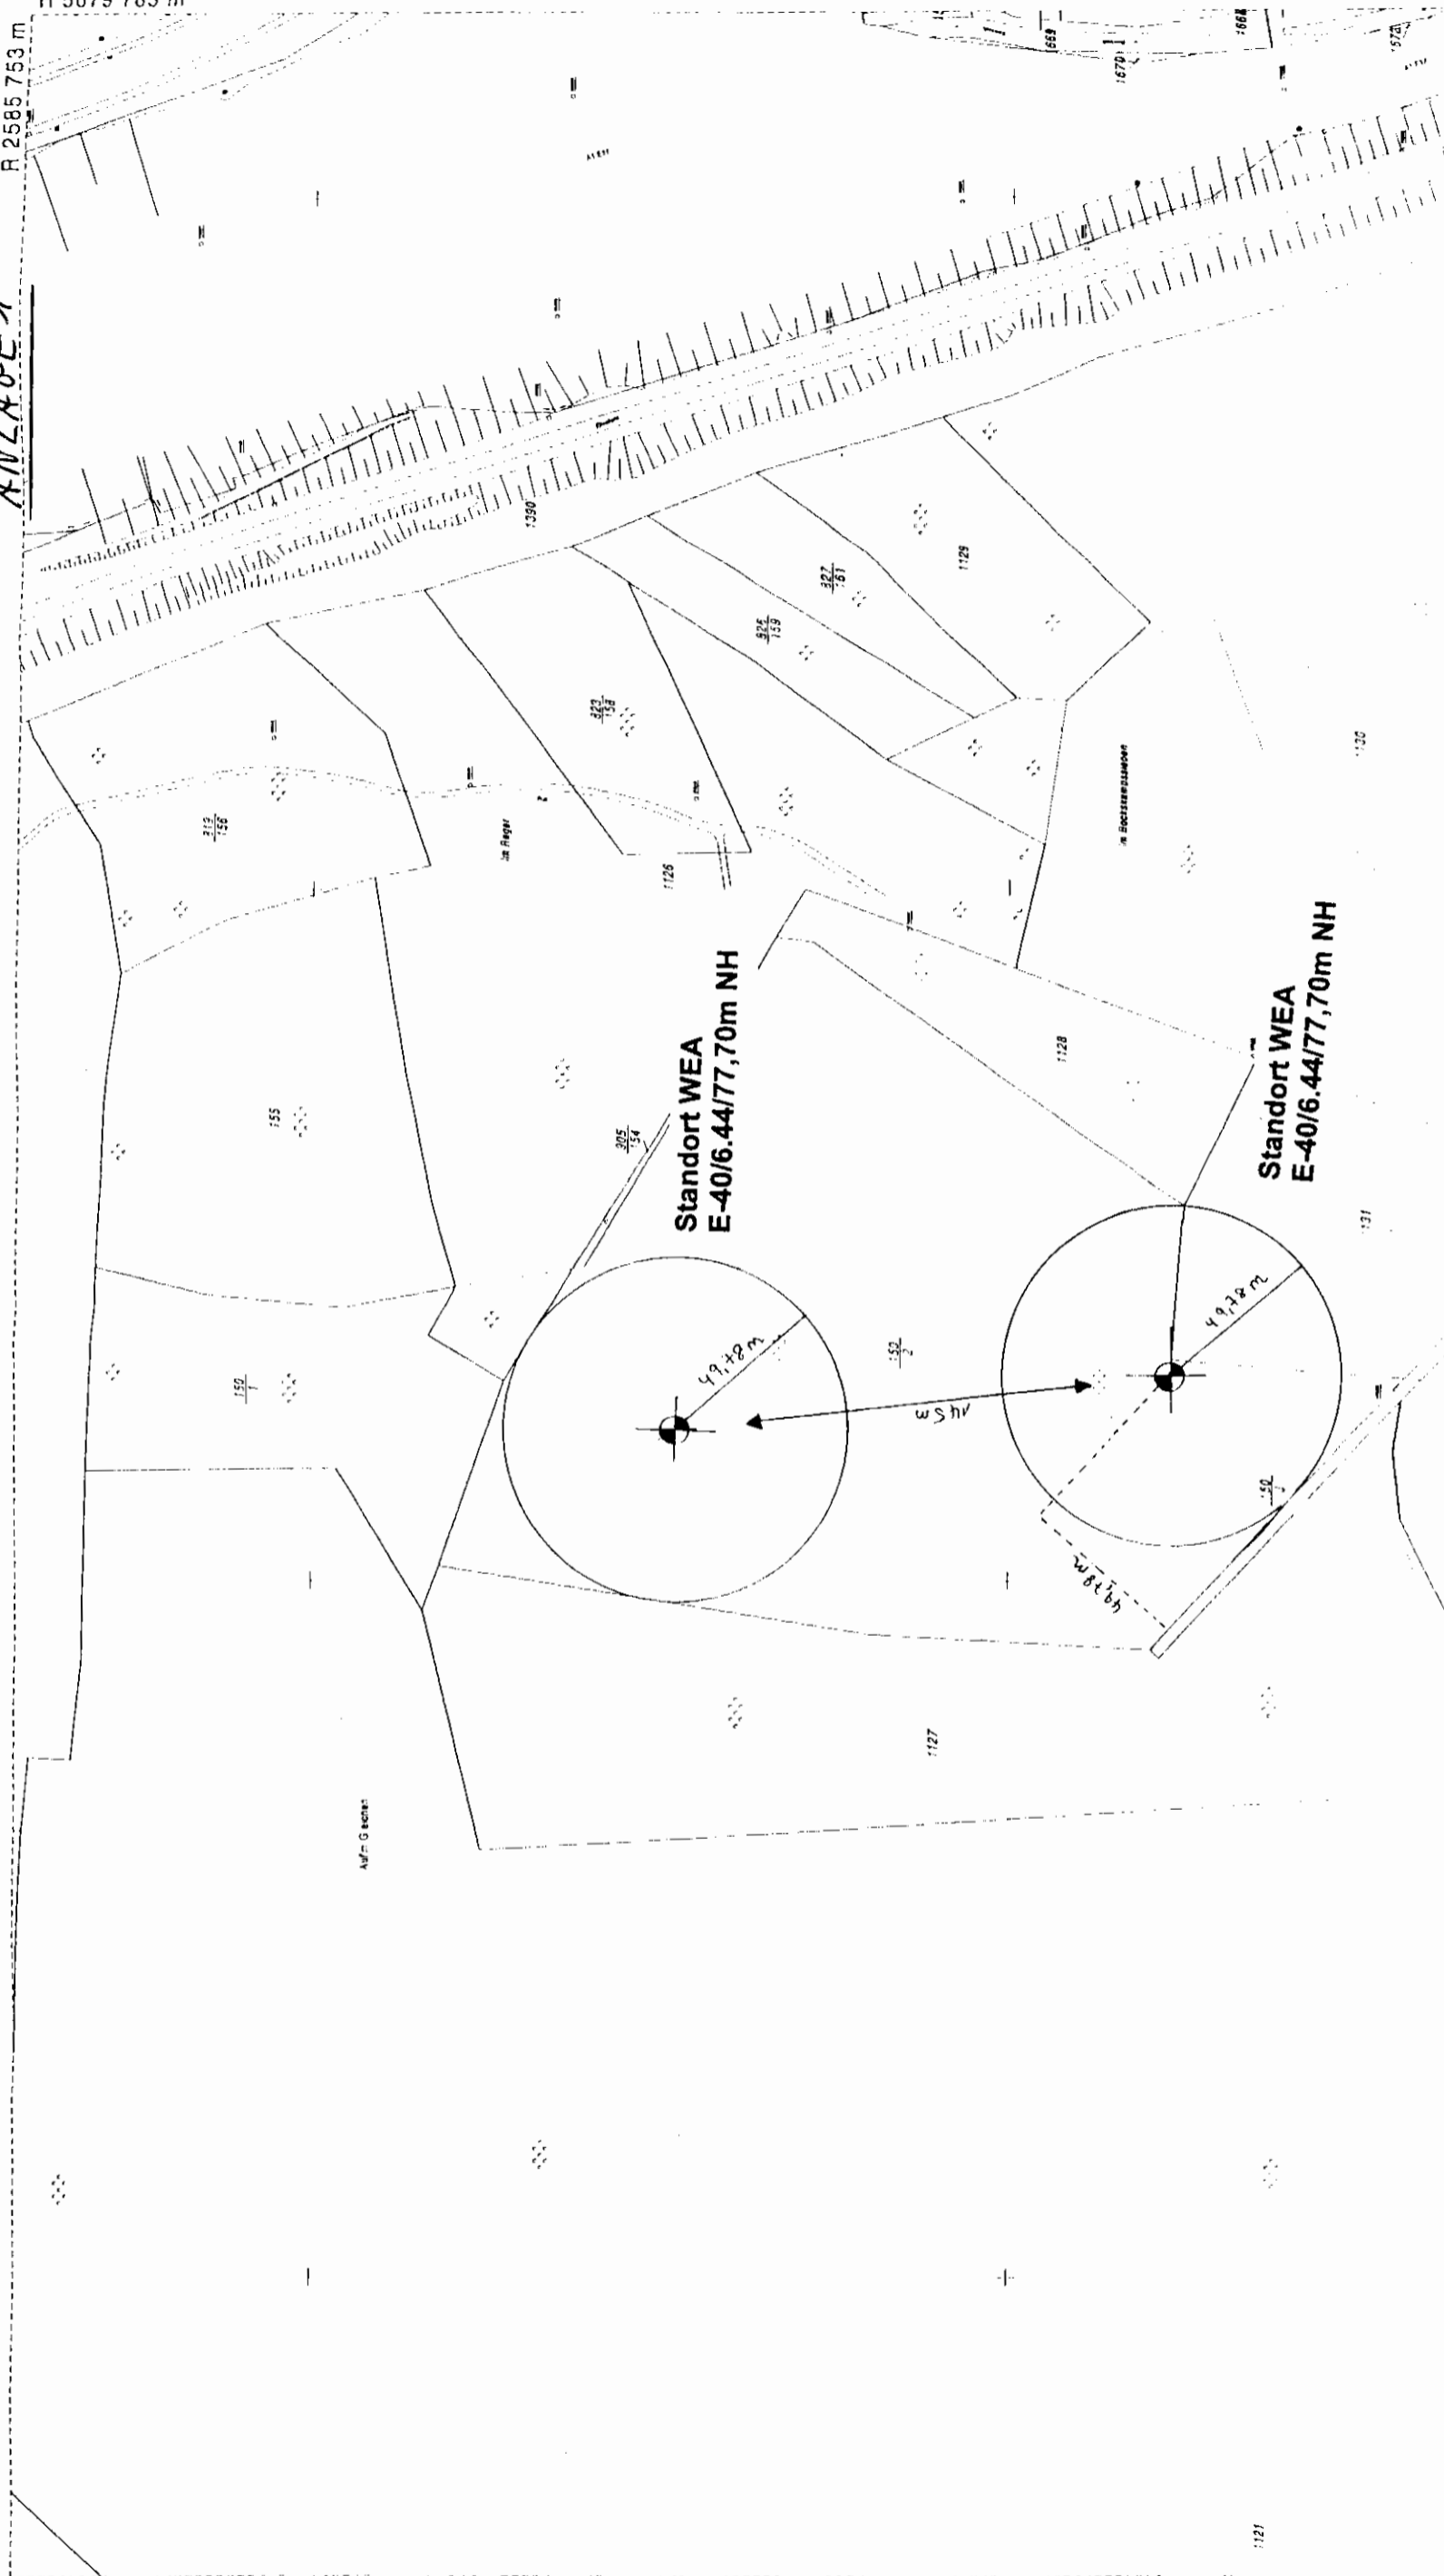

AUSZUG AUS DEM LEGENSCHAFTSKATASTER

- Legenschaftskarte/Fürkarte -

Standardauszug

Maßstab 1:2000

Datum: 5.03.2004 Antrag-Nr.: 554

STADT WUPPERTAL

- Ressort Vermessung, Katasteramt und Geodaten -

Stadt Wuppertal

Bemerkung Flurstück: Flur 2

Flurstück: 50/2

Der Auszug ist maschinell erstellt, er ist ohne Unterschnitt druck.
 Der Auszug ist gesetzlich geschützt (§ 33 Abs. 1 Nr. 10 Grundbuchgesetz).
 Änderungen, Endergänzungen oder die Weitergabe an Dritte zur Unterstützung
 des Grundstückbesitzers sind unzulässig und können strafrechtliche
 Konsequenzen nach sich ziehen. Die Benutzung ist ausschließlich für
 den vorgesehenen Zweck und darf nicht zum eigenen Gebrauch



Lageplan 1 : 2.000


Rainer Lindner
Hermesleipen 6

45549 Sprockhövel

Projekt:
 2 x E-40/6.44, 78 m Nh
 Entwurfsverfasser:
 Dipl.-Ing. P. Menge
 Stand: 19.03.04

H 5679 785 m

R 2585 753 m

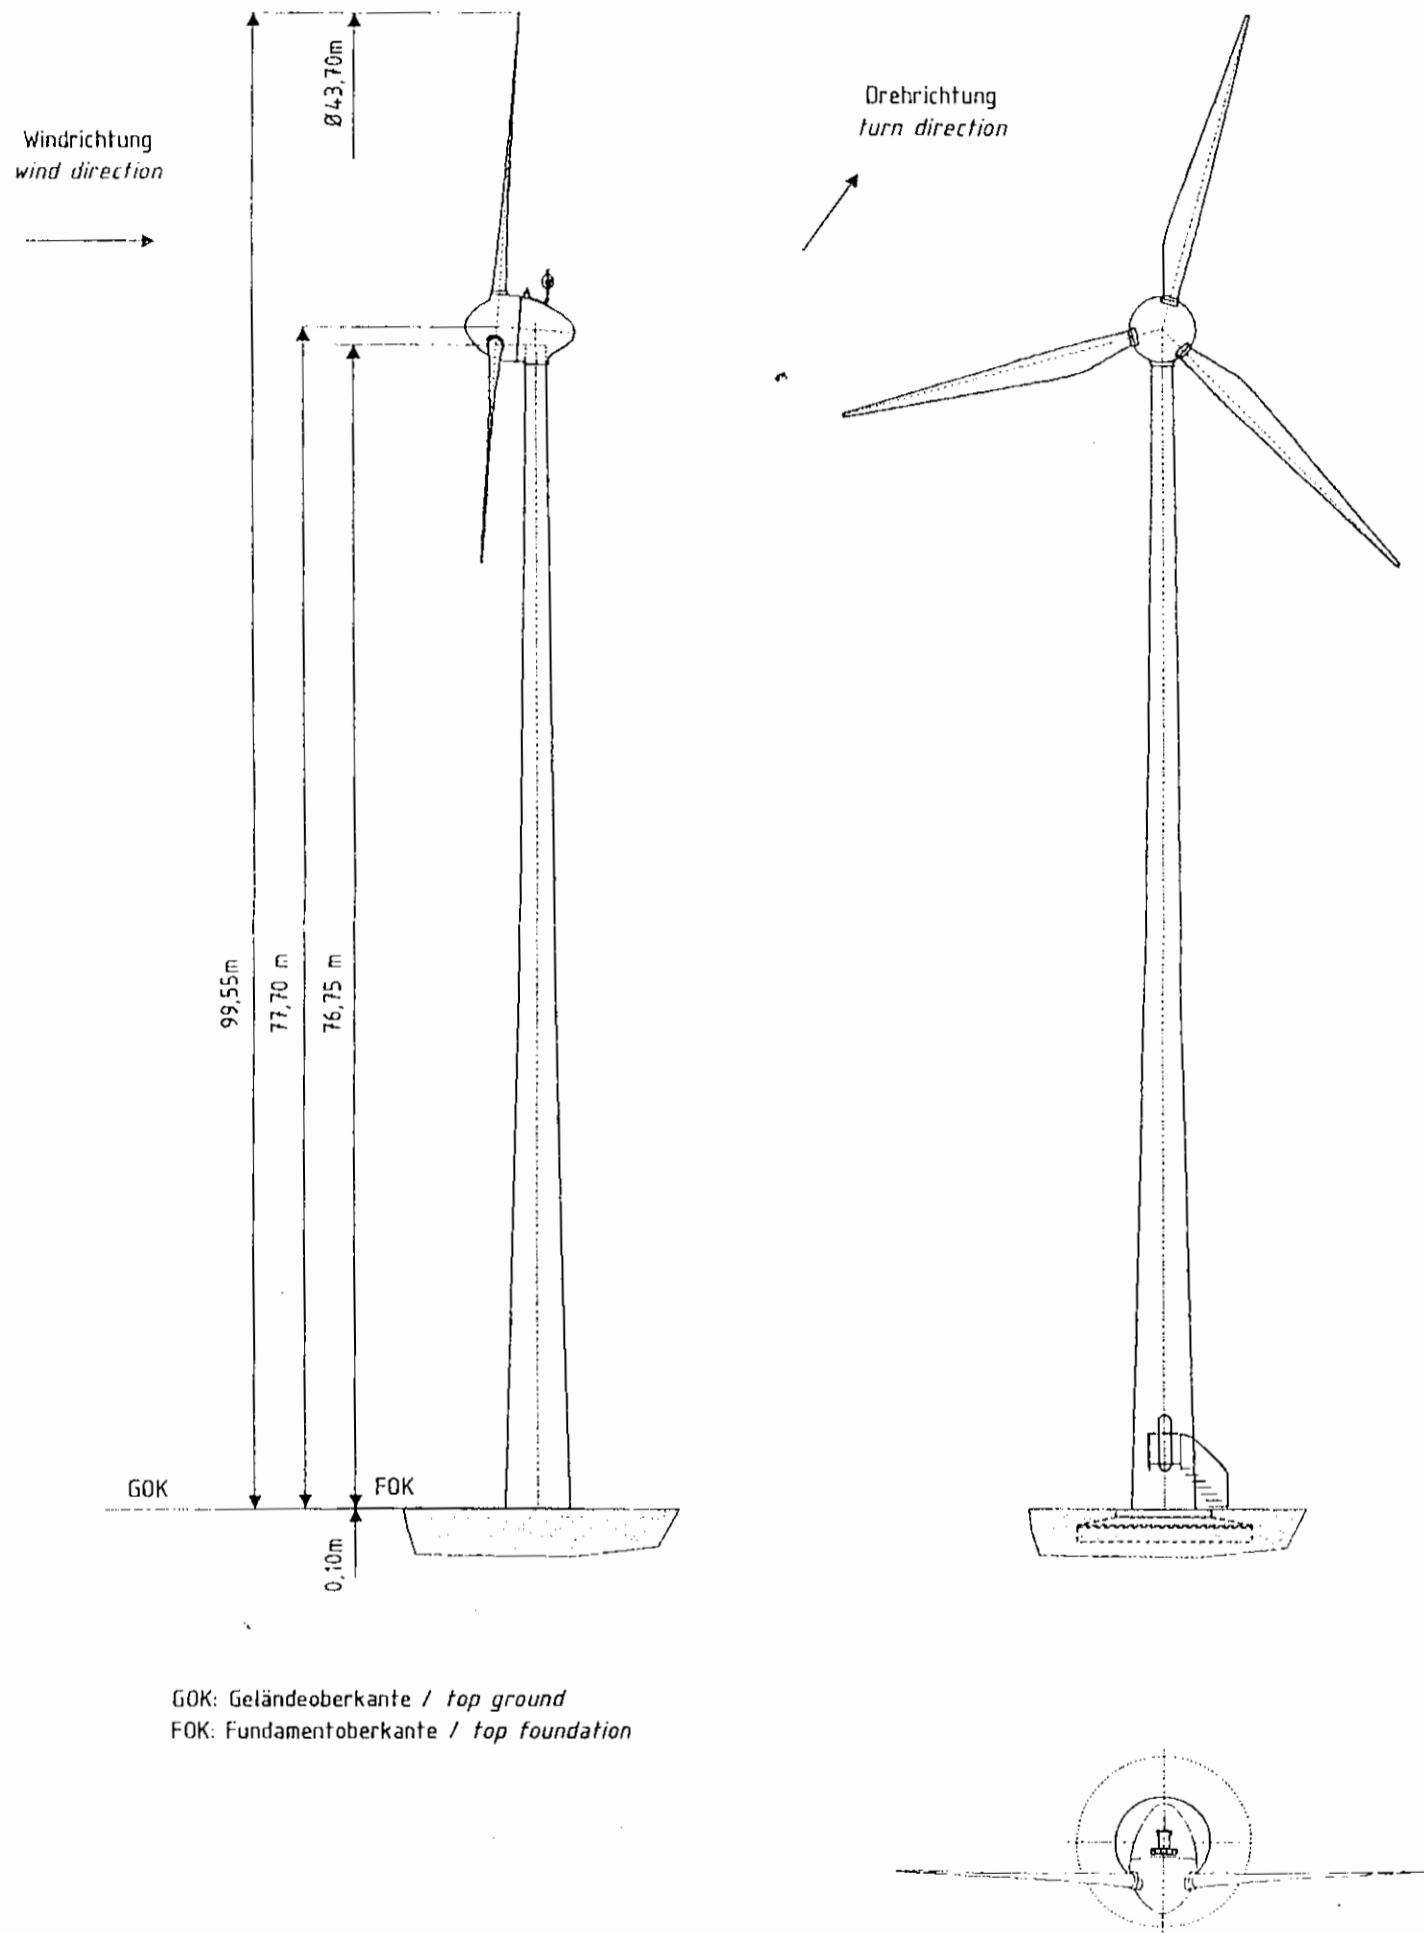

ANLAGE 1

Revision:0	Compiler (Name/Date): M. Kraft / 4.2.2002
Revision date:	Approved (Signature/Date): Dr. G. Galal / 4.2.2002

