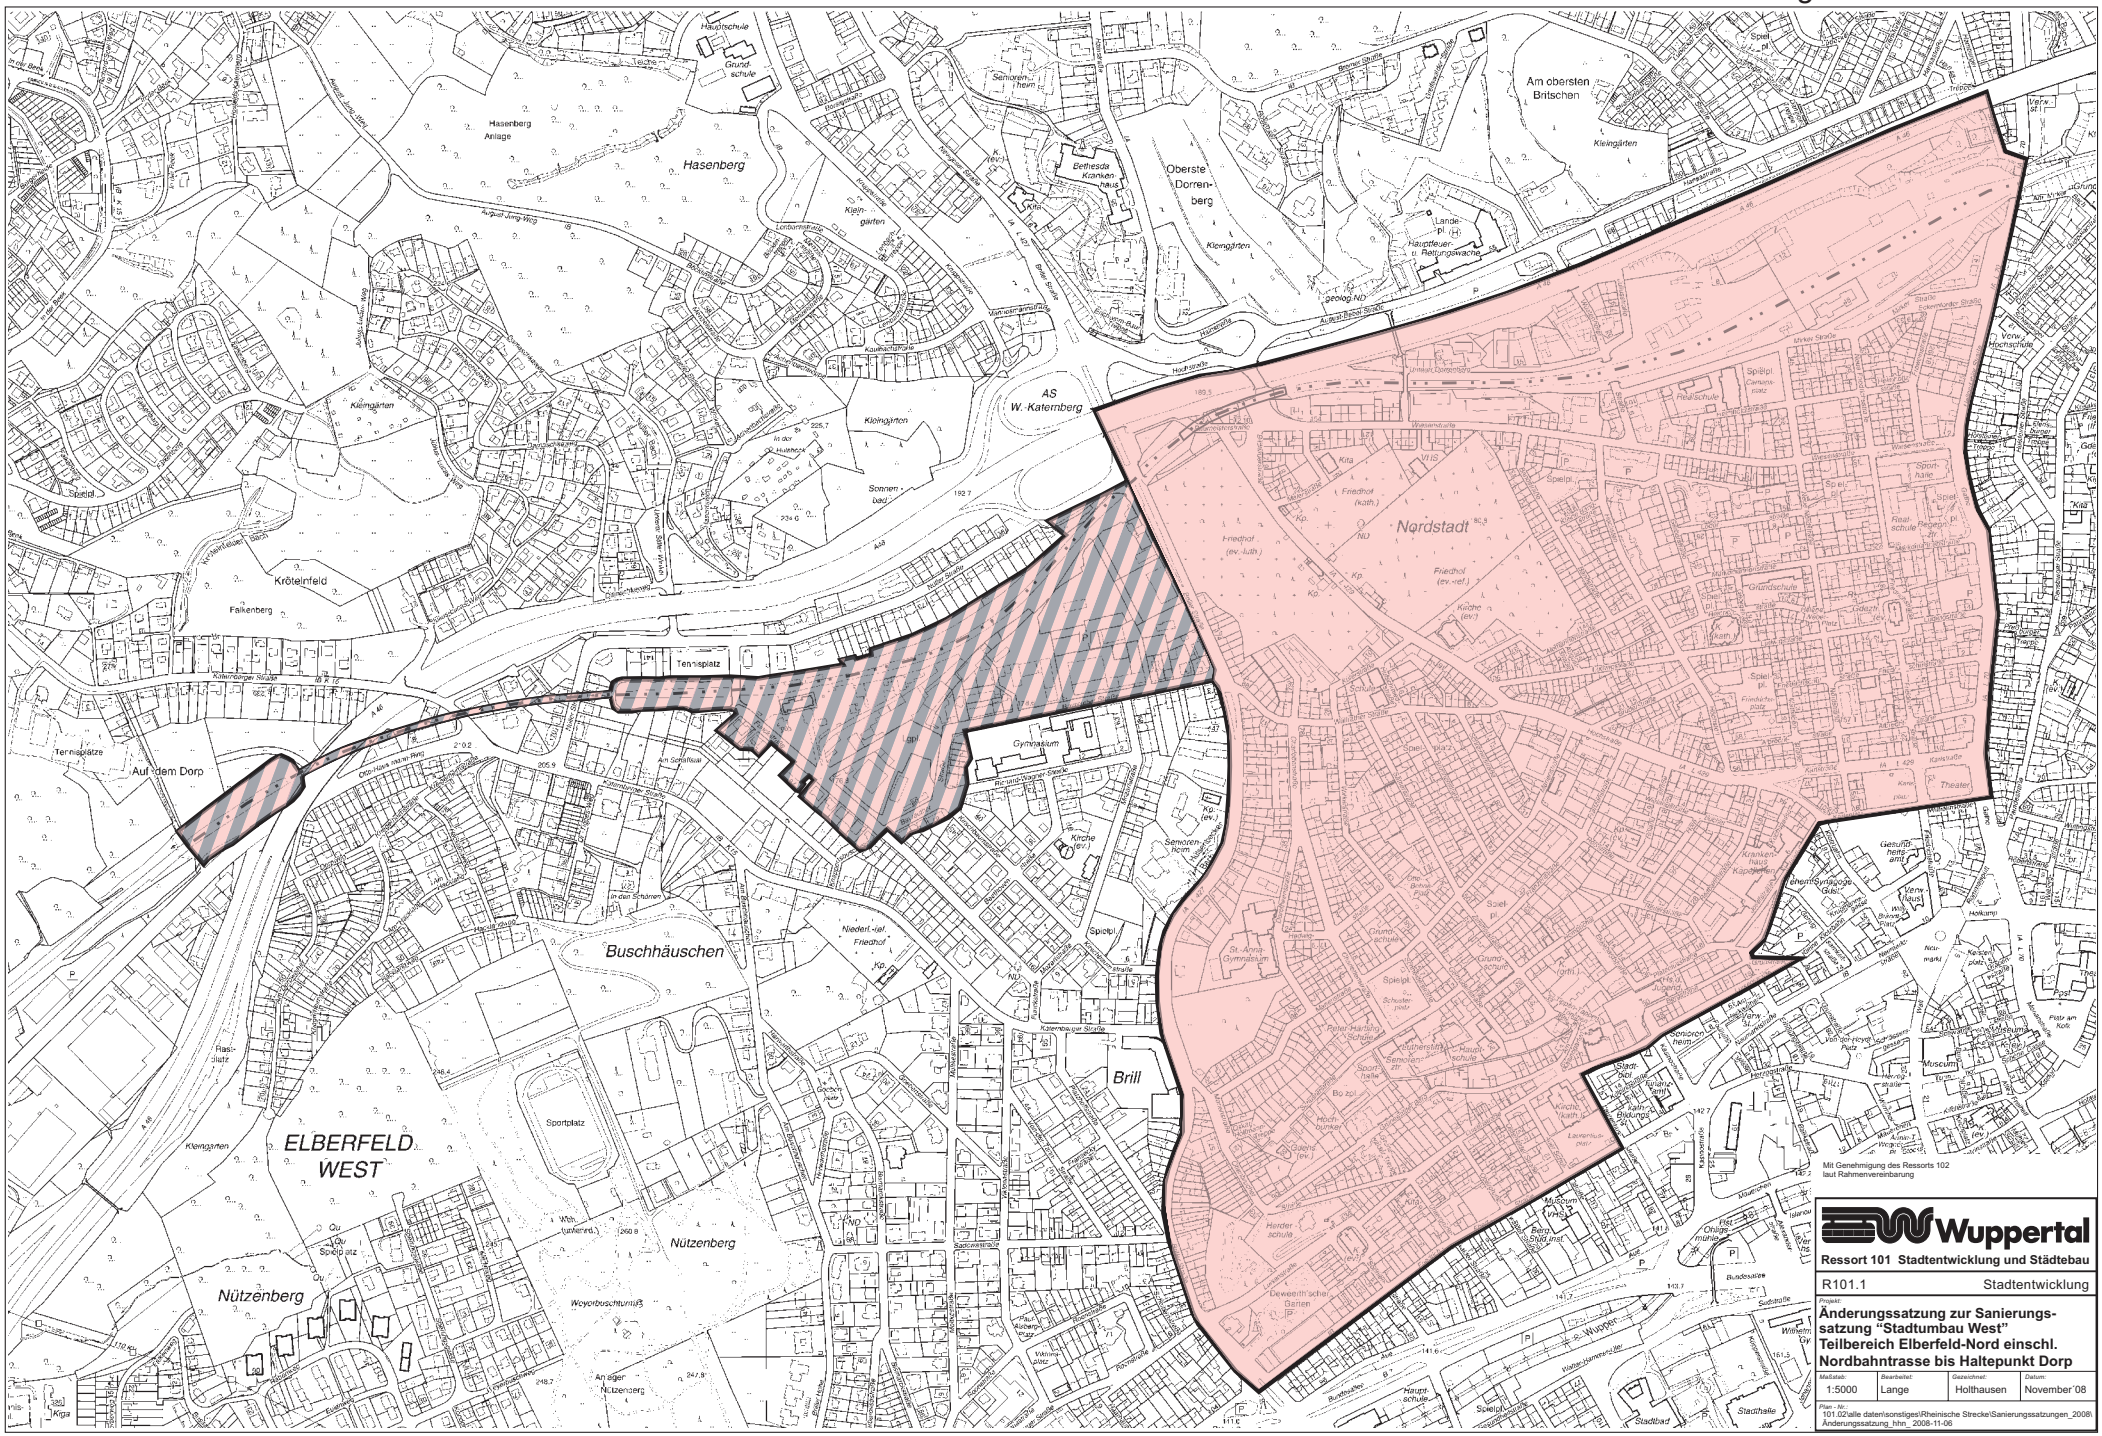

Wuppertal

Ressort 101 Stadtentwicklung und Städtebau

R101.1 Stadtentwicklung

Projekt:
Änderungssatzung zur Sanierungssatzung "Stadtumbau West" Teilbereich Elberfeld-Nord einschl. Nordbahntrasse bis Haltepunkt Dorp

Maßstab:	Bearbeitet:	Gezeichnet:	Datum:
1:5000	Lange	Holthausen	November´08

Plan - Nr.: 101.02\alle daten\sonstiges\Rheinische Strecke\Sanierungssatzungen_2008\Änderungssatzung_hhn_2008-11-06

Legende

- Satzungsbereich Stadtumbau West (bisher)
- Erweiterungsbereiche der Änderungssatzung

Nordbahntrasse
Trassenverlauf im Tunnel
Flächengröße: ~ 152 ha