


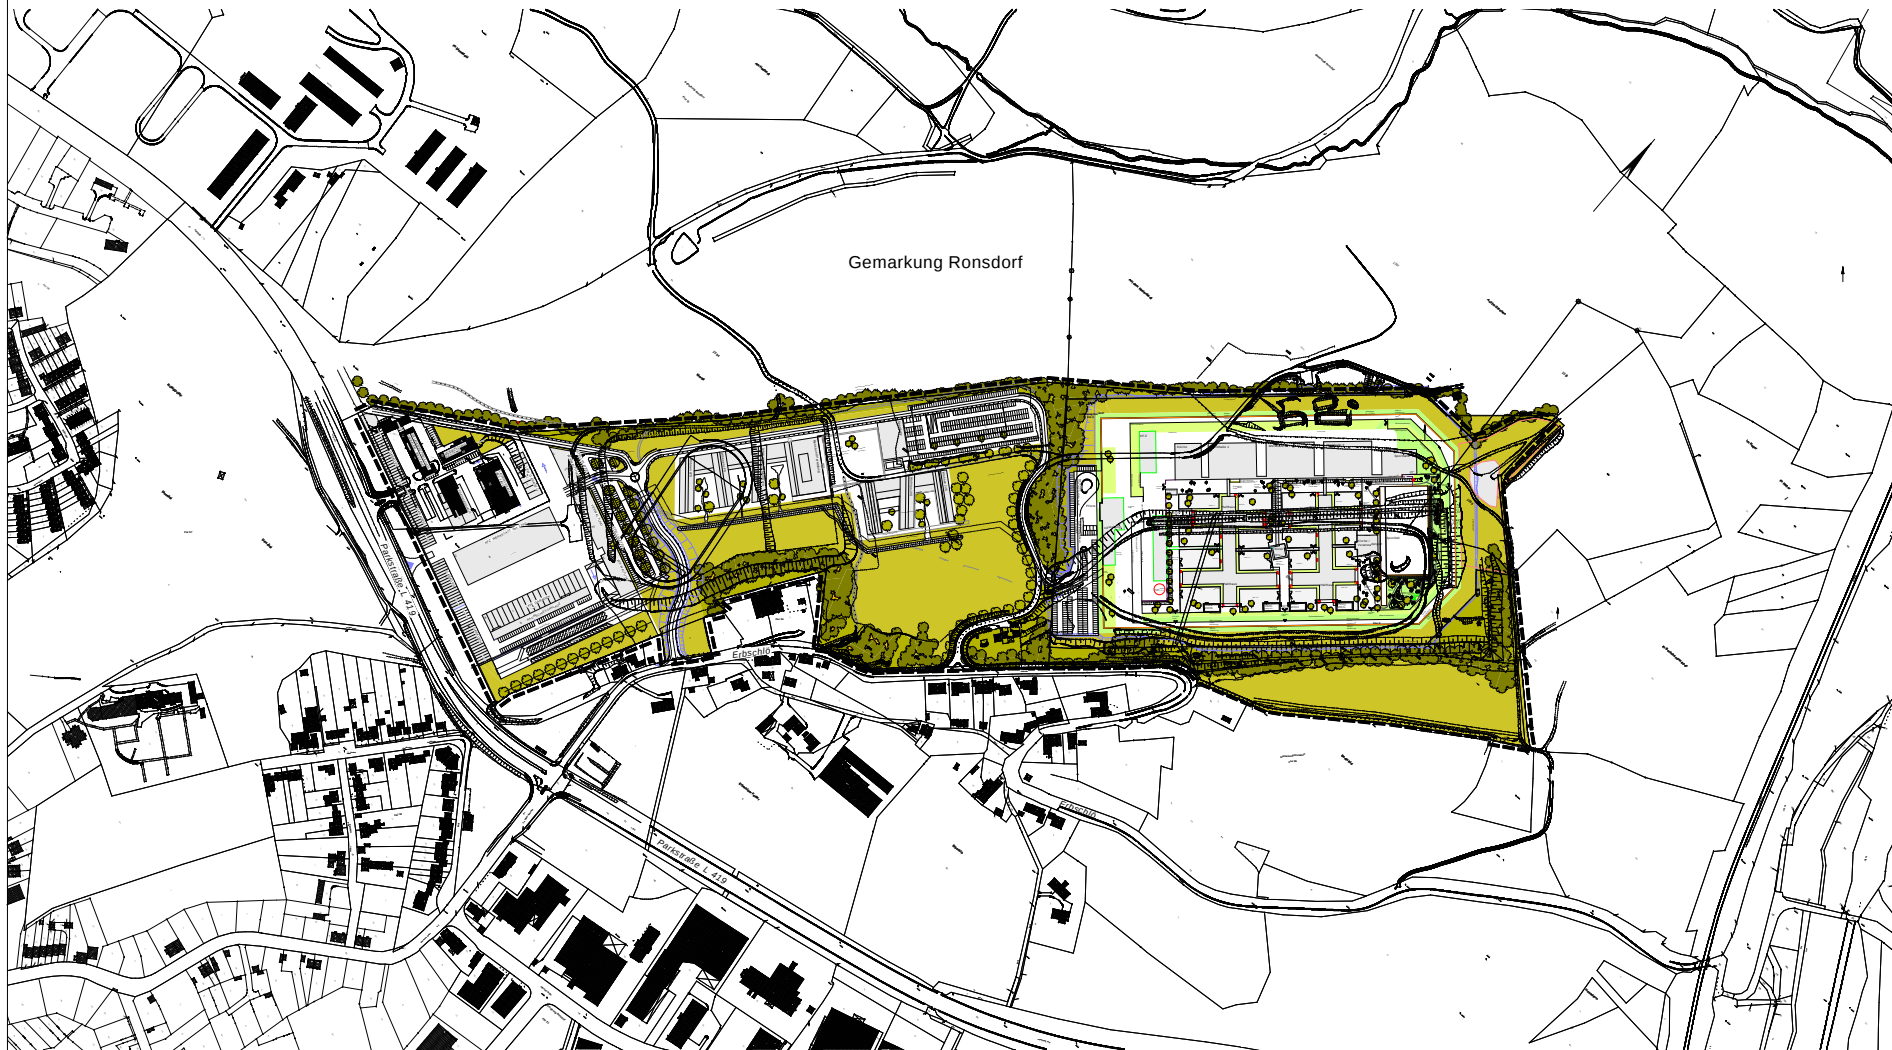

1115 V
Planteil 4

Verfahrensstand:
Wiederholung
1. Offenlegung
(§3(2) BauGB)
vom 02.10.2008
his 04.11.2008

Maßstab: 1 : 2000	
	
Kartengrundlage:	Lage im Stadtplan
Liegenschaftskarte/ Stadtgrundkarte	8478/ 8479/ 8578/ 8579
Parkstraße/ Erbschlö	
Vorhaben- und Erschließungsplan zum vorhabenbezogenen Bebauungsplan	
1115 V Planteil 4	
Dieser Plan besteht aus 6 Plantteilen	