


Gemarkung Ronsdorf
Flur 2


Anschluss Planteil 5

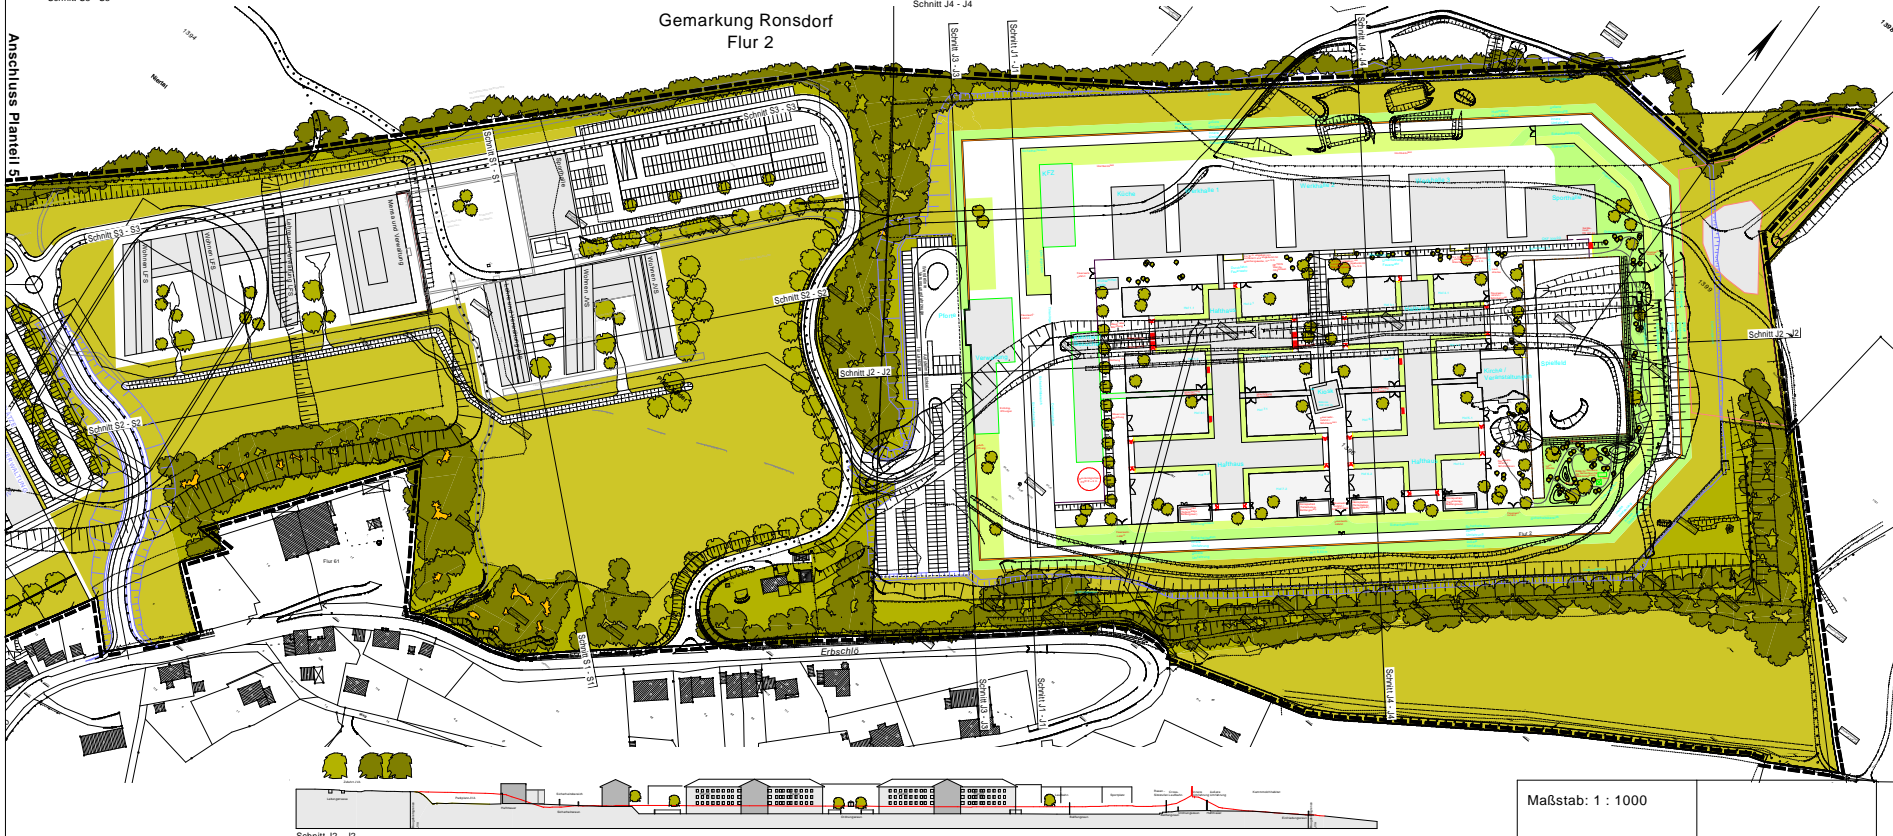

1115 V
Planteil 6

Verfahrensstand:
Wiederholung
1. Offenlegung
(§312 BauGB)
vom 02.10.2008
bis 04.11.2008

Maßstab: 1 : 1000

 

Kartengrundlage: Liegenschaftskarte/ Stadtgrundkarte
Lage im Stadtplan: 8478/ 8479/ 8578/ 8579

Parkstraße/ Erbschlö

Vorhaben- und Erschließungsplan
zum vorhabenbezogenen Bebauungsplan

1115 V
Planteil 6

Dieser Plan besteht aus 6 Planteilen

Anlage 2f (Planteil 6) zu VO/0802/08