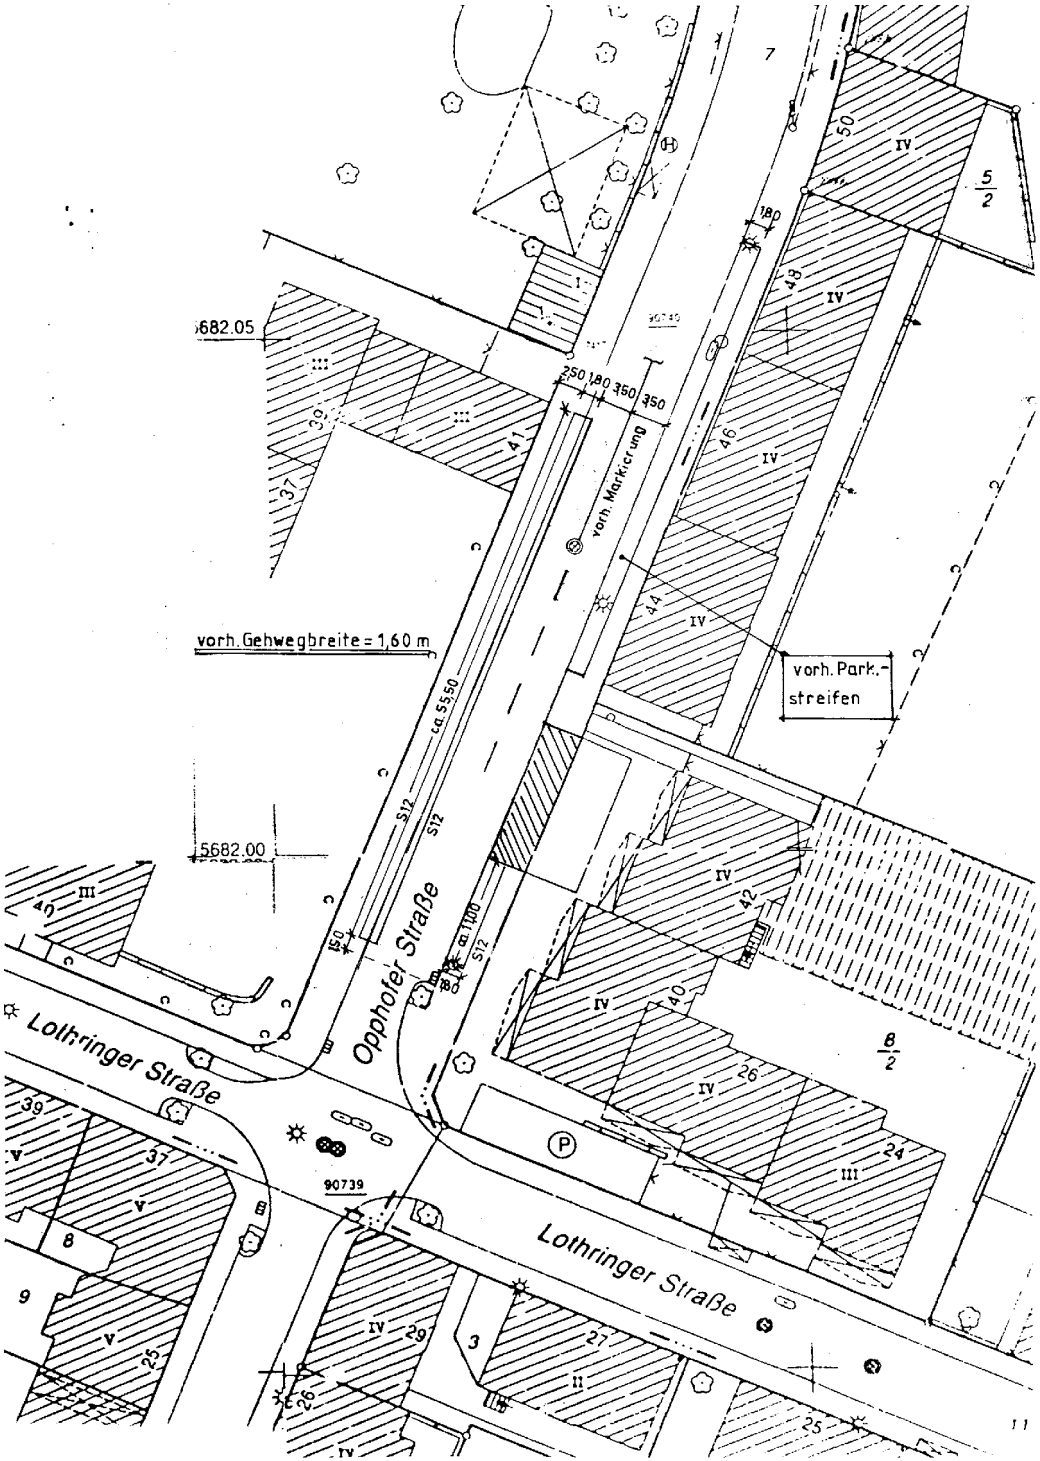

Ausfertigung : **Anlage :**

Geschäftsbereich: Stadtentwicklung, Bauen und Verkehr

Ressort : Straßen und Verkehr

Abteilung : 104.2 - Straßenneubau

Gesehen :	Bearbeitet :	Gezeichnet :	Geändert :	
			a)	f)
			b)	g)
Reichl	Mücher	Mücher	c)	h)
Datum :	Datum :	Datum :	d)	i)
12.00	12.00	12.00	e)	k)

Projekt :

Opphofer Straße

Planart :	Maßstab :
Lageplan	**1 : 500**
Neuordnung der Parkplatzsituation	Weitergabe sowie Vervielfältigung dieser Unterlage, Verwertung und Mitteilung Ihres Inhalts ist nicht gestattet, soweit nicht ausdrücklich zugestanden. Zuwiderhandlungen verpflichten zu Schadenersatz. Alle Rechte vorbehalten.
Wuppertal	**W - 29 / 5**