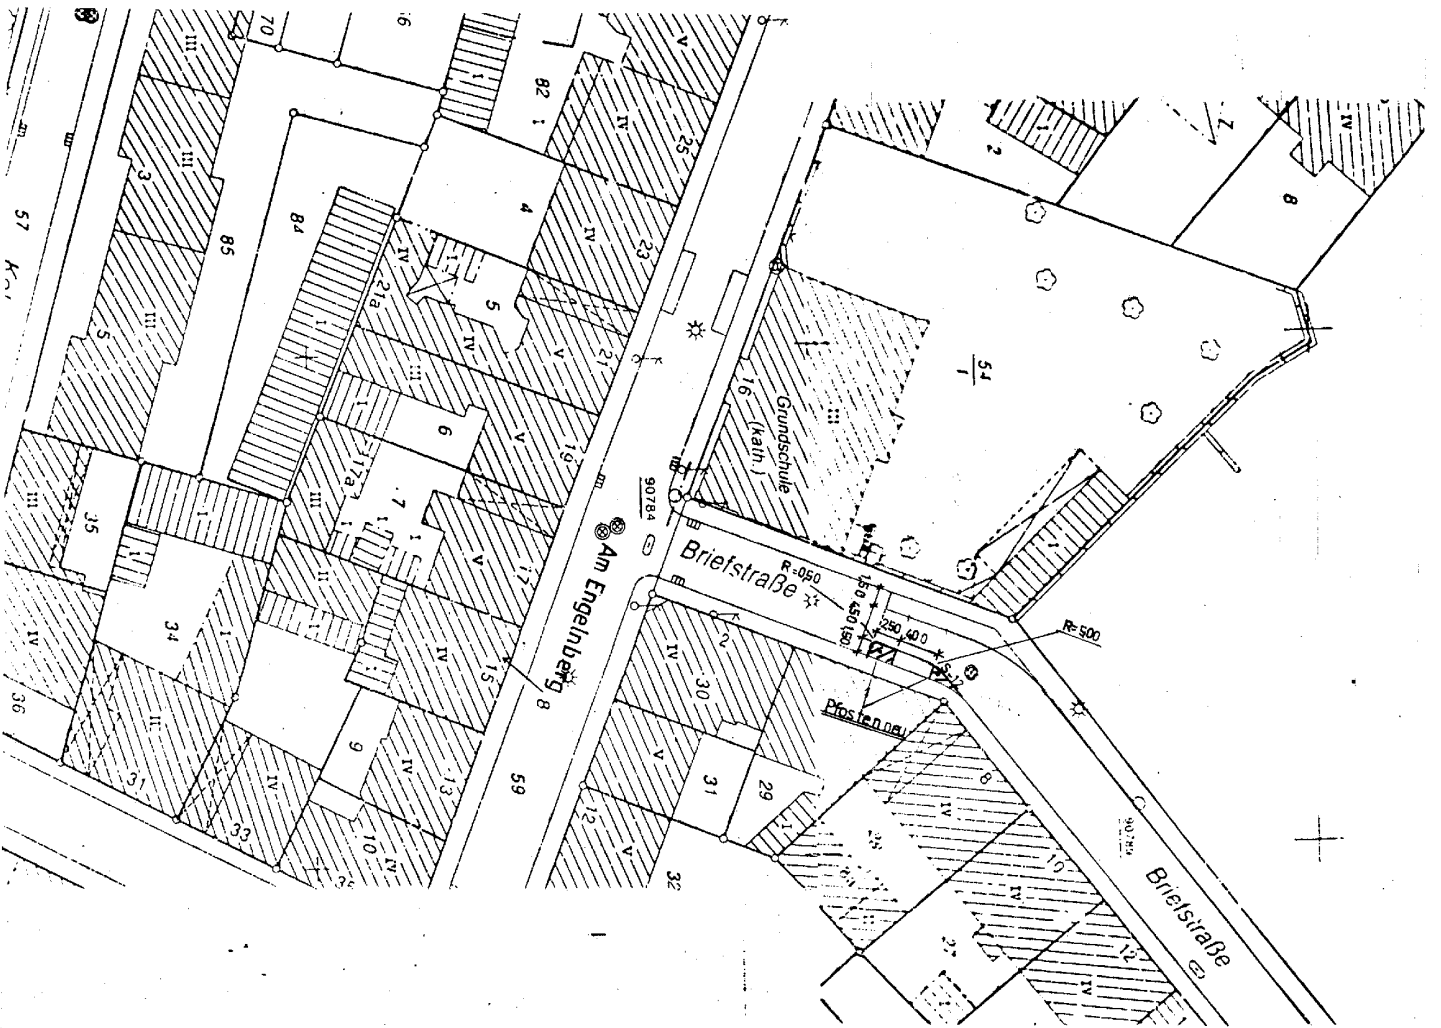


Ausfertigung :

Anlage :

Geschäftsbereich: Stadtentwicklung, Bauen und Verkehr

Ressort : Straßen und Verkehr

Abteilung : 104.2 - Straßenneubau

Gesehen :	Bearbeitet :	Gezeichnet :	Geändert :
Rechnung	Mücher	Mücher	a) _____ b) _____ c) _____ d) _____ e) _____
Datum : 11.00	Datum : 11.00	Datum : 11.00	f) _____ g) _____ h) _____ i) _____ j) _____ k) _____
Projekt :			

Briefstraße

Planart :	Maßstab :
Lageplan	1 : 500
Straßenüberquerung	Werteangaben sowie Vervielfältigung dieser Unterlagen, Verwertung und Mitteilung ihres Inhalts ist nicht gestattet, soweit nicht ausdrücklich zugestanden. Zuwiderhandlungen verpflichten zu Schadensersatz. Alle Rechte vorbehalten.
	W - 670 / 1