


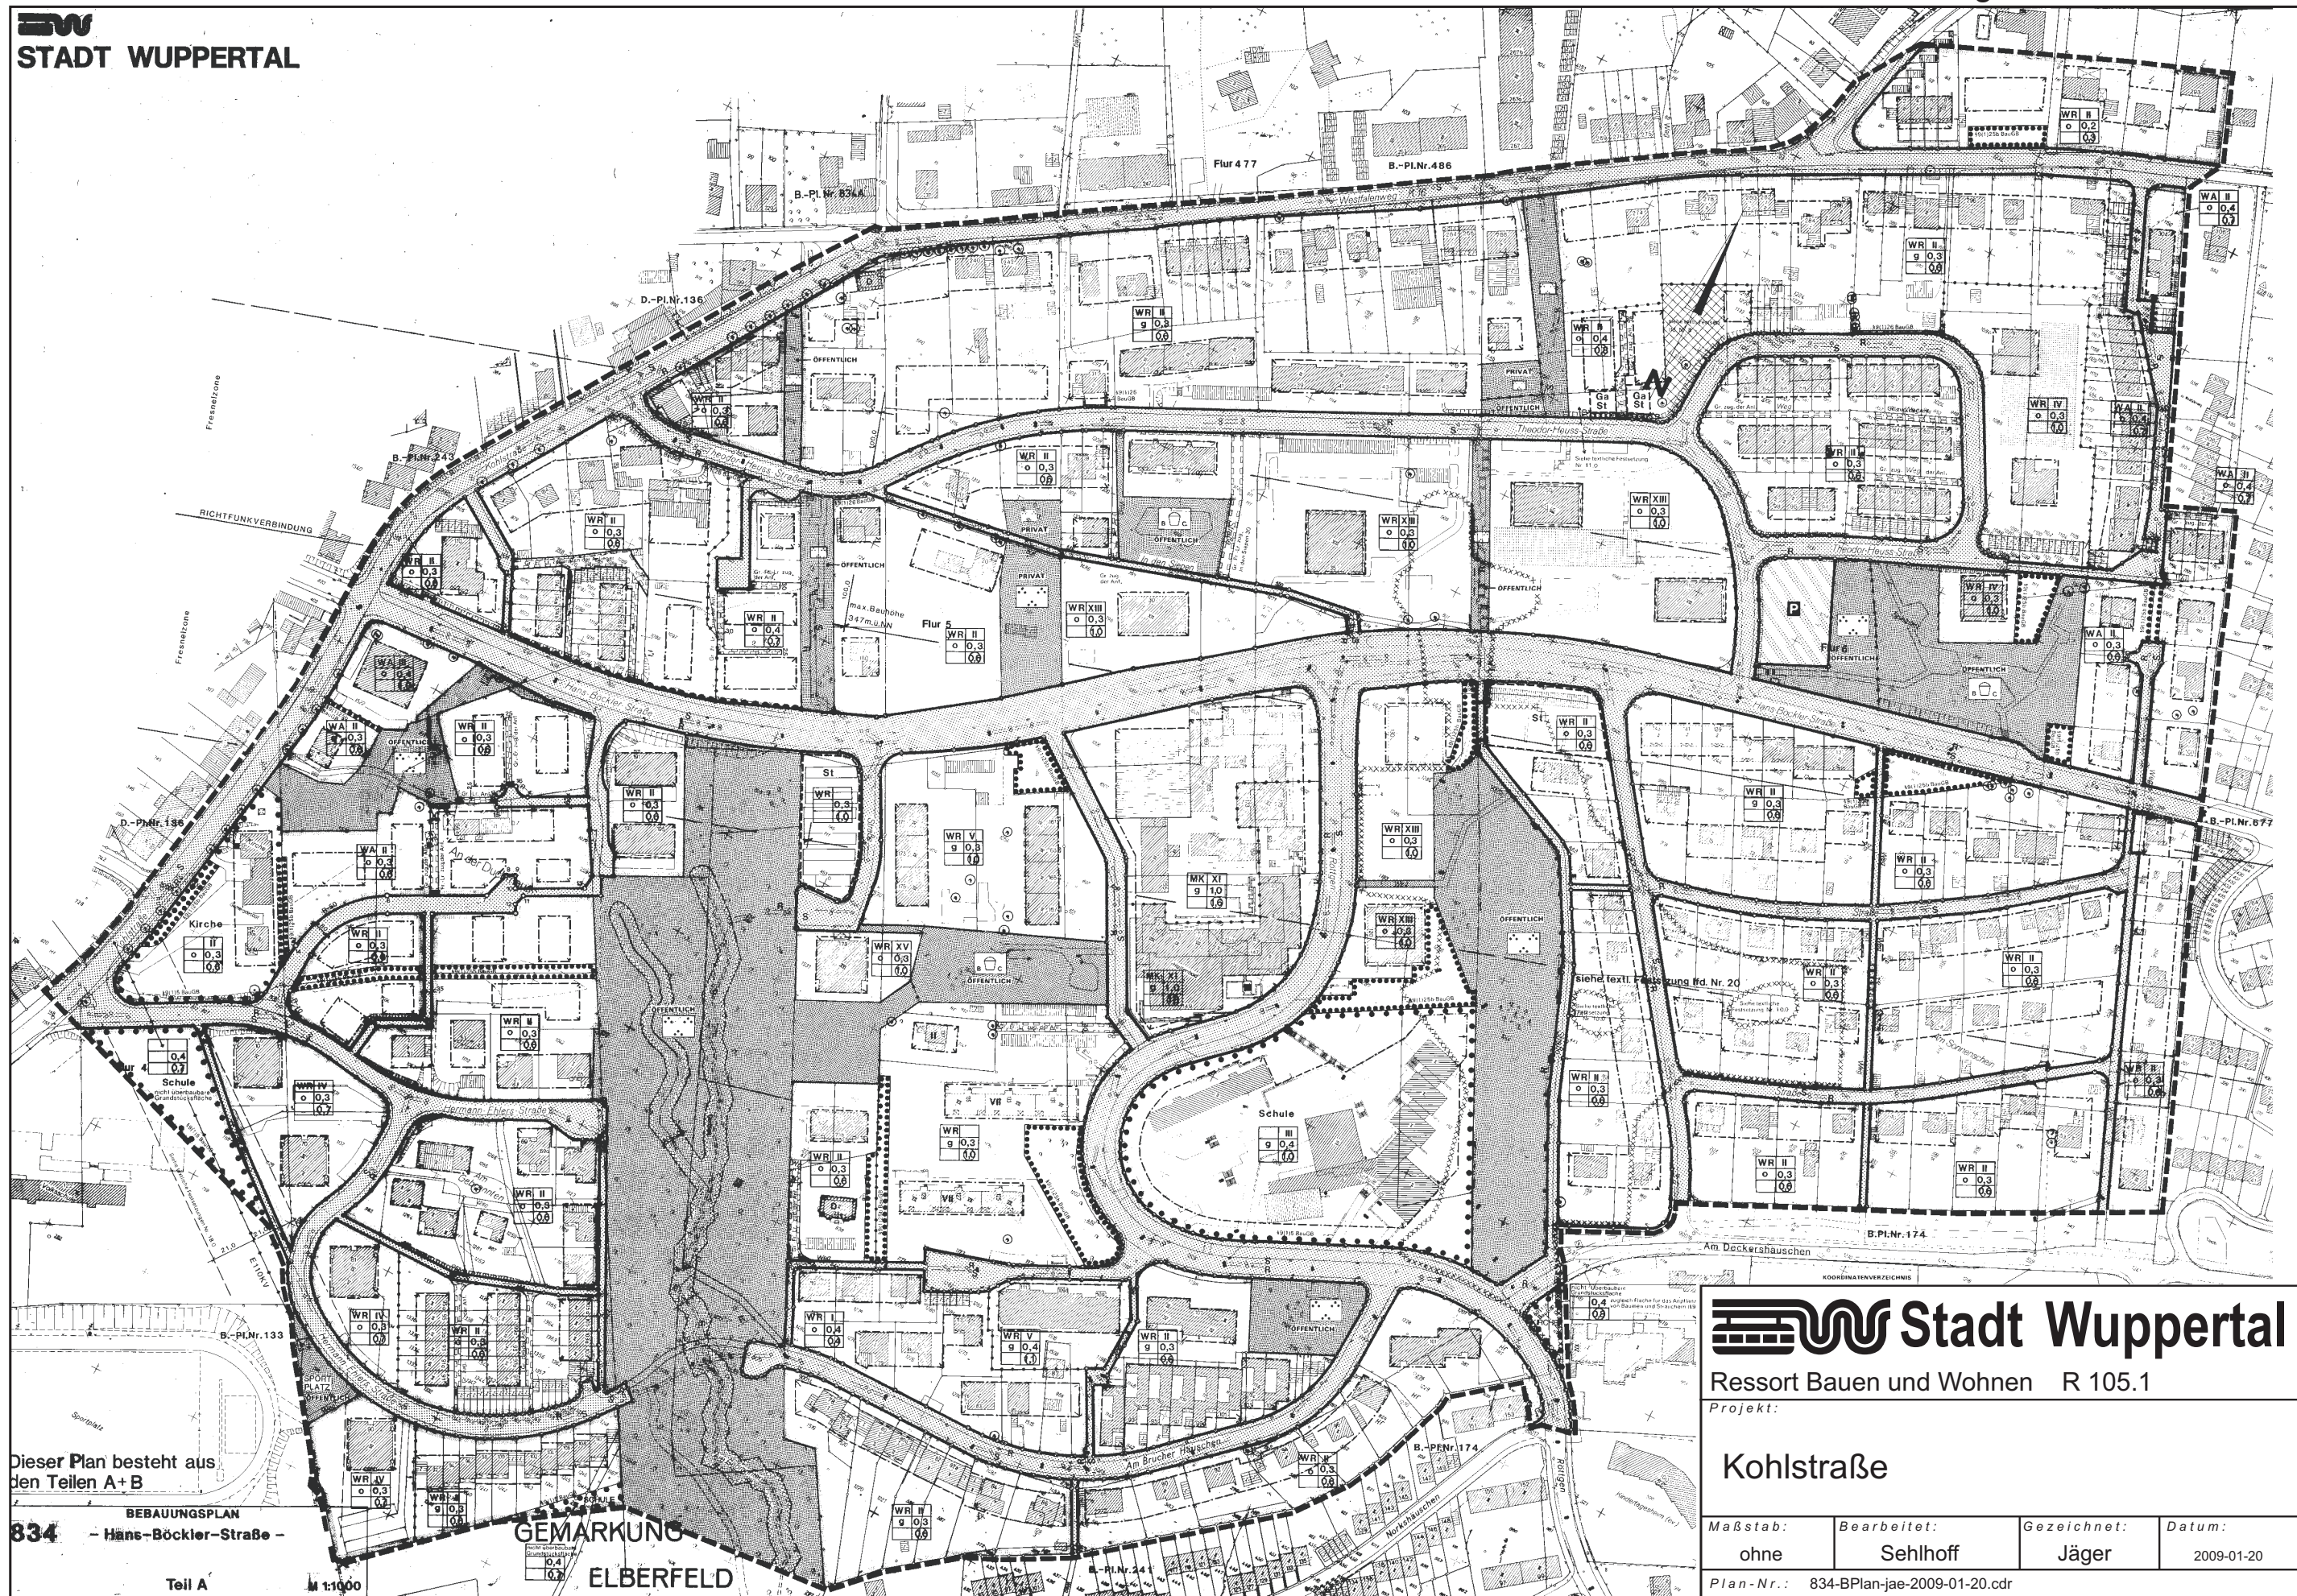

Dieser Plan besteht aus
den Teilen A + B

834 **BEBAUUNGSPLAN**
- Hans-Böckler-Straße -

834

BEBAUUNGSPLAN

Teil A

M 1:1000

GEMARKUNG

ELBERFELD