

Herausgeber:
Stadt Wuppertal
Ressort Vermessung, Katasteramt und


Bebauungsplan Nr. 747 Nachtigallenweg
Gehölzpflanzung

Maßstab 1:2000

Erstellt am 20.01.2009

Dieser Ausdruck ist gesetzlich geschützt.

Vervielfältigungen, Umarbeiten, Veröffentlichungen oder die Weitergabe an Dritte nur mit Zustimmung des Herausgebers, ausgenommen Vervielfältigungen und Umarbeitungen zur innerbetrieblichen Verwendung bei Behörden

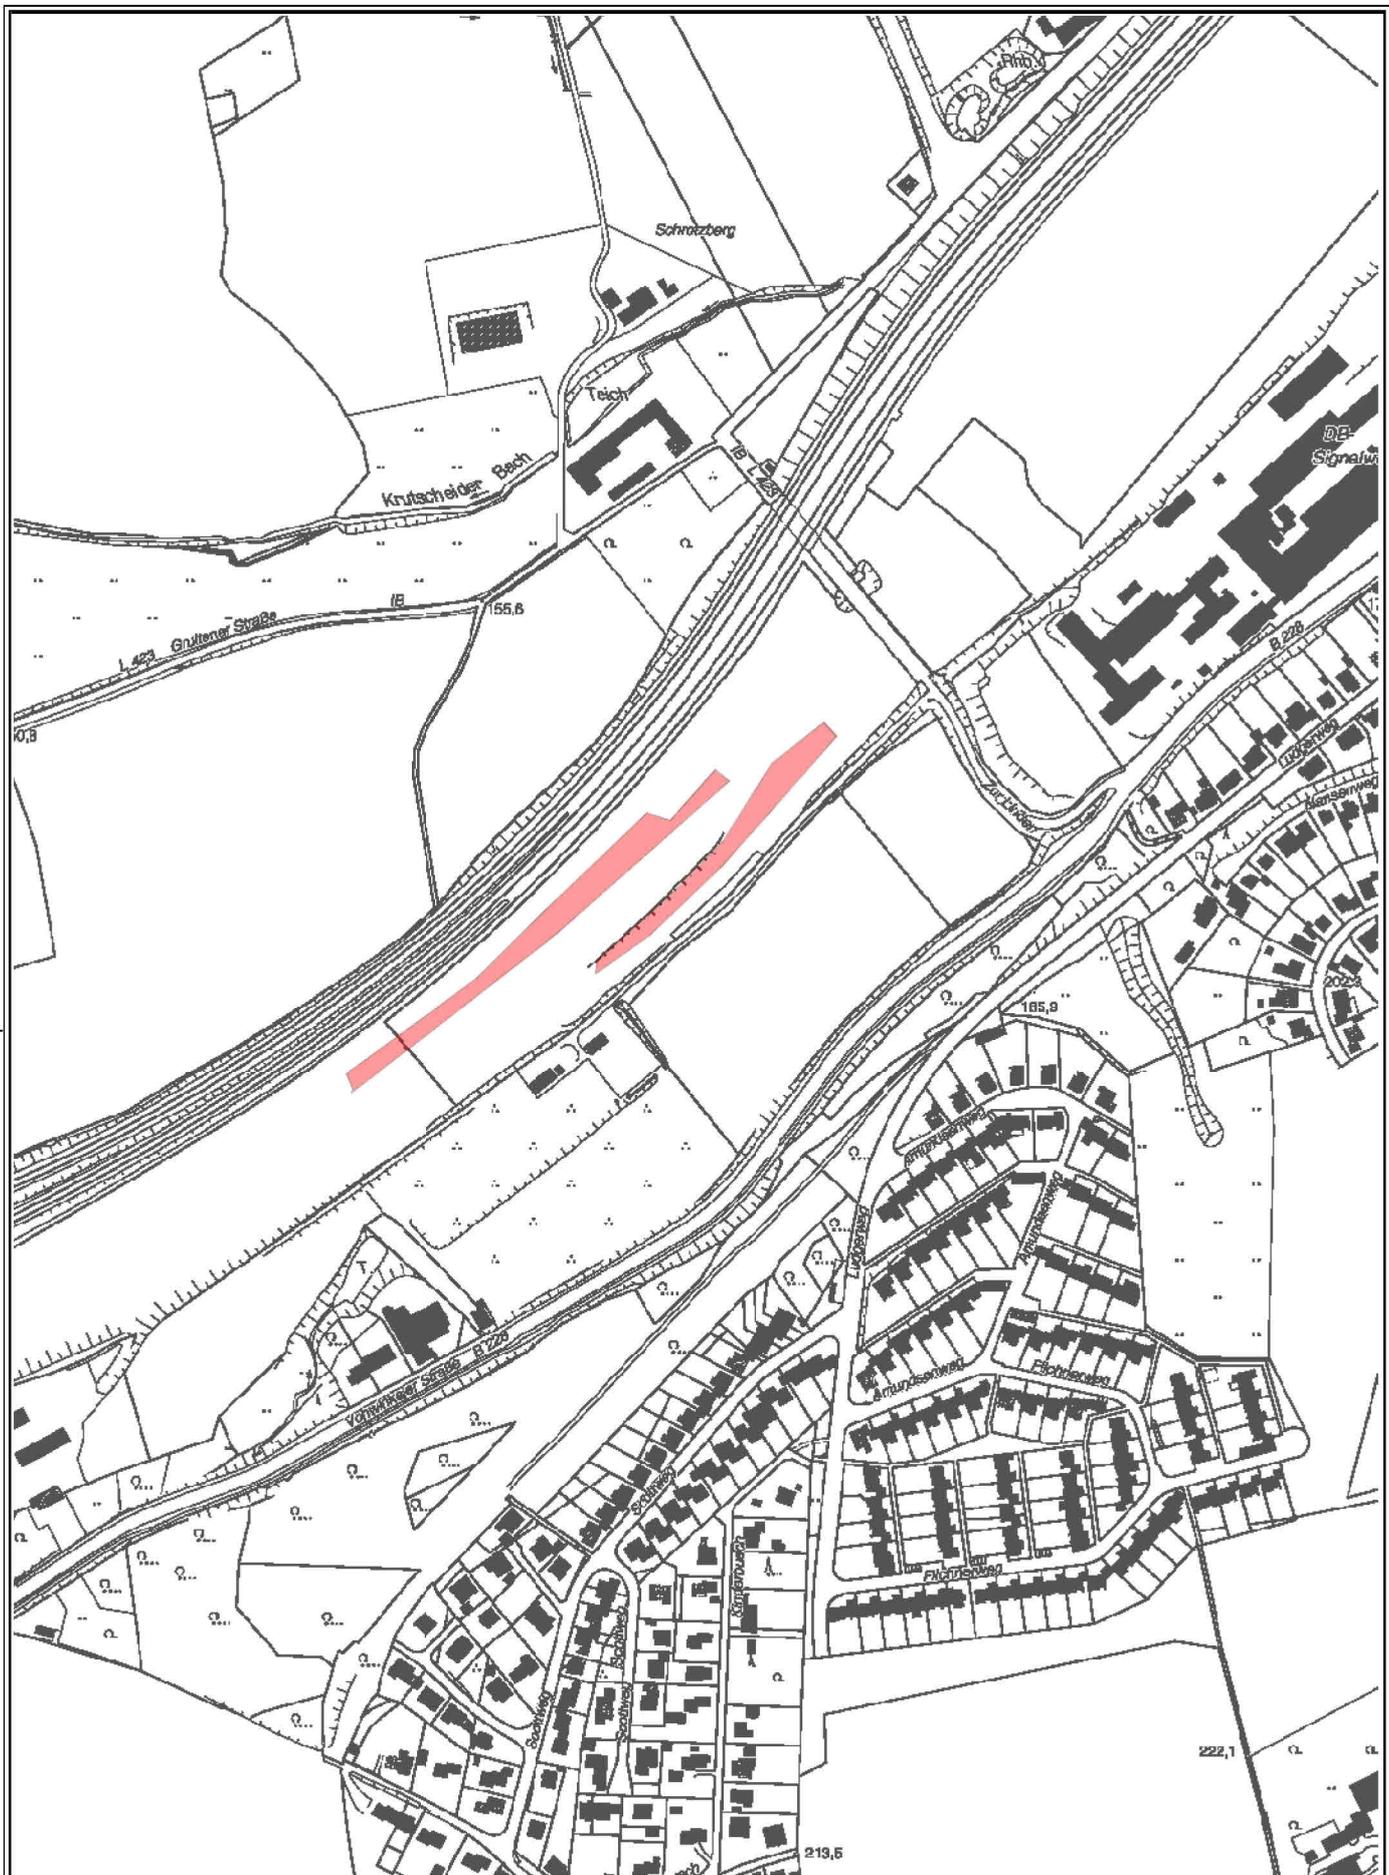

Herausgeber:
 Stadt Wuppertal
 Ressort Vermessung, Katasteramt und


Bebauungsplan Nr. 1081 Mittelstandspark
 Entfernung von Gehölzbeständen

Maßstab 1:5000

Erstellt am 20.01.2009

Dieser Ausdruck ist gesetzlich geschützt.

Vervielfältigungen, Umarbeiten, Veröffentlichungen oder die Weitergabe an Dritte nur mit Zustimmung des Herausgebers, ausgenommen Vervielfältigungen und Umarbeitungen zur innerbetrieblichen Verwendung bei Behörden

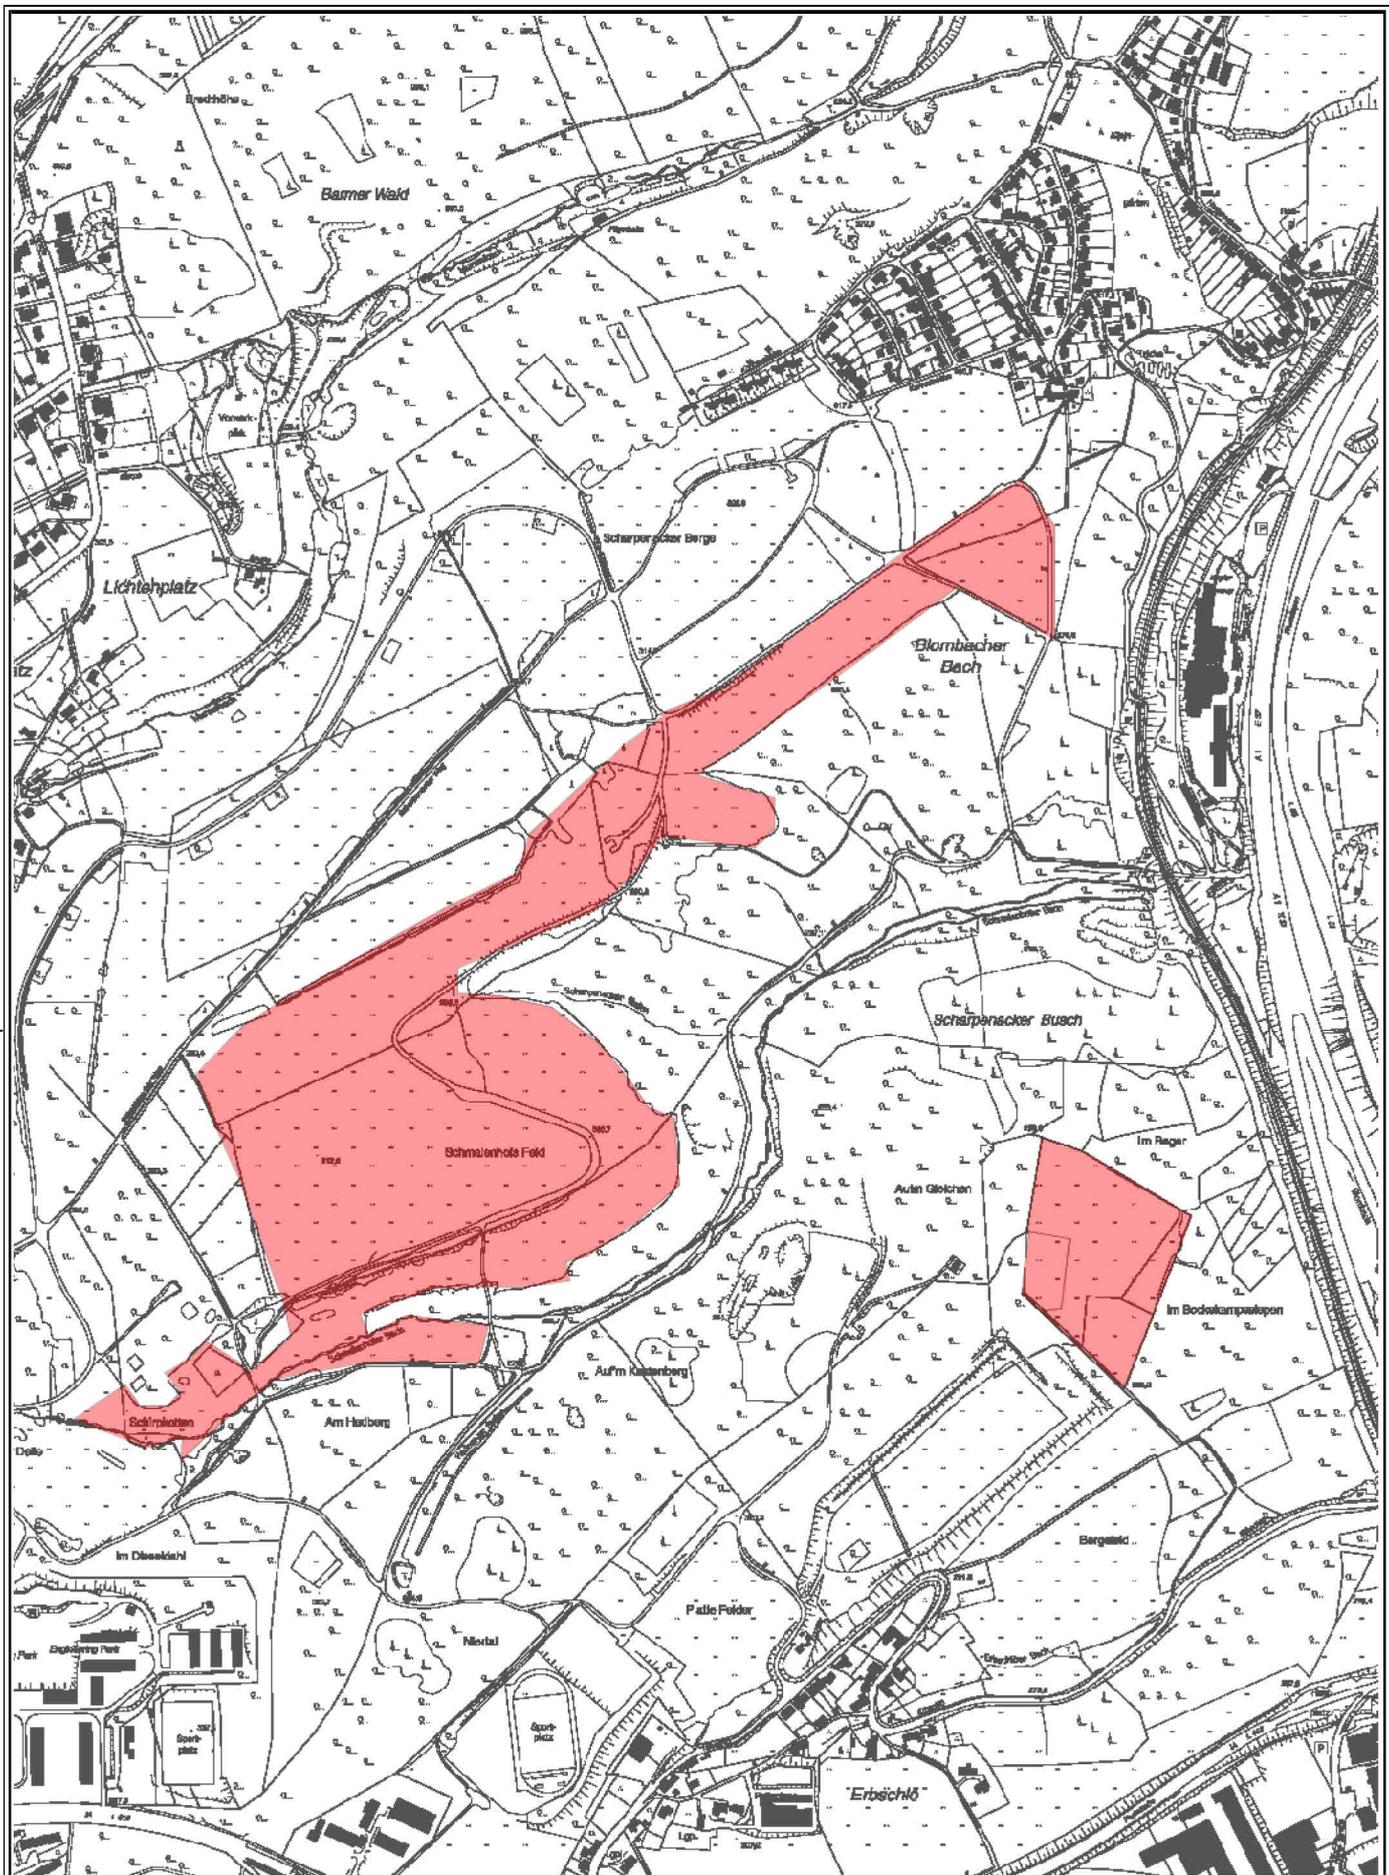

Herausgeber:
 Stadt Wuppertal
 Ressort Vermessung, Katasteramt und


Bebauungsplan Nr. 1115 V Parkstr./Erbschlö
 Extensivierung, Artenschutz

Maßstab 1:10000

Erstellt am 20.01.2009

Dieser Ausdruck ist gesetzlich geschützt.

Vervielfältigungen, Umarbeiten, Veröffentlichungen oder die Weitergabe an Dritte nur mit Zustimmung des Herausgebers, ausgenommen Vervielfältigungen und Umarbeitungen zur innerbetrieblichen Verwendung bei Behörden

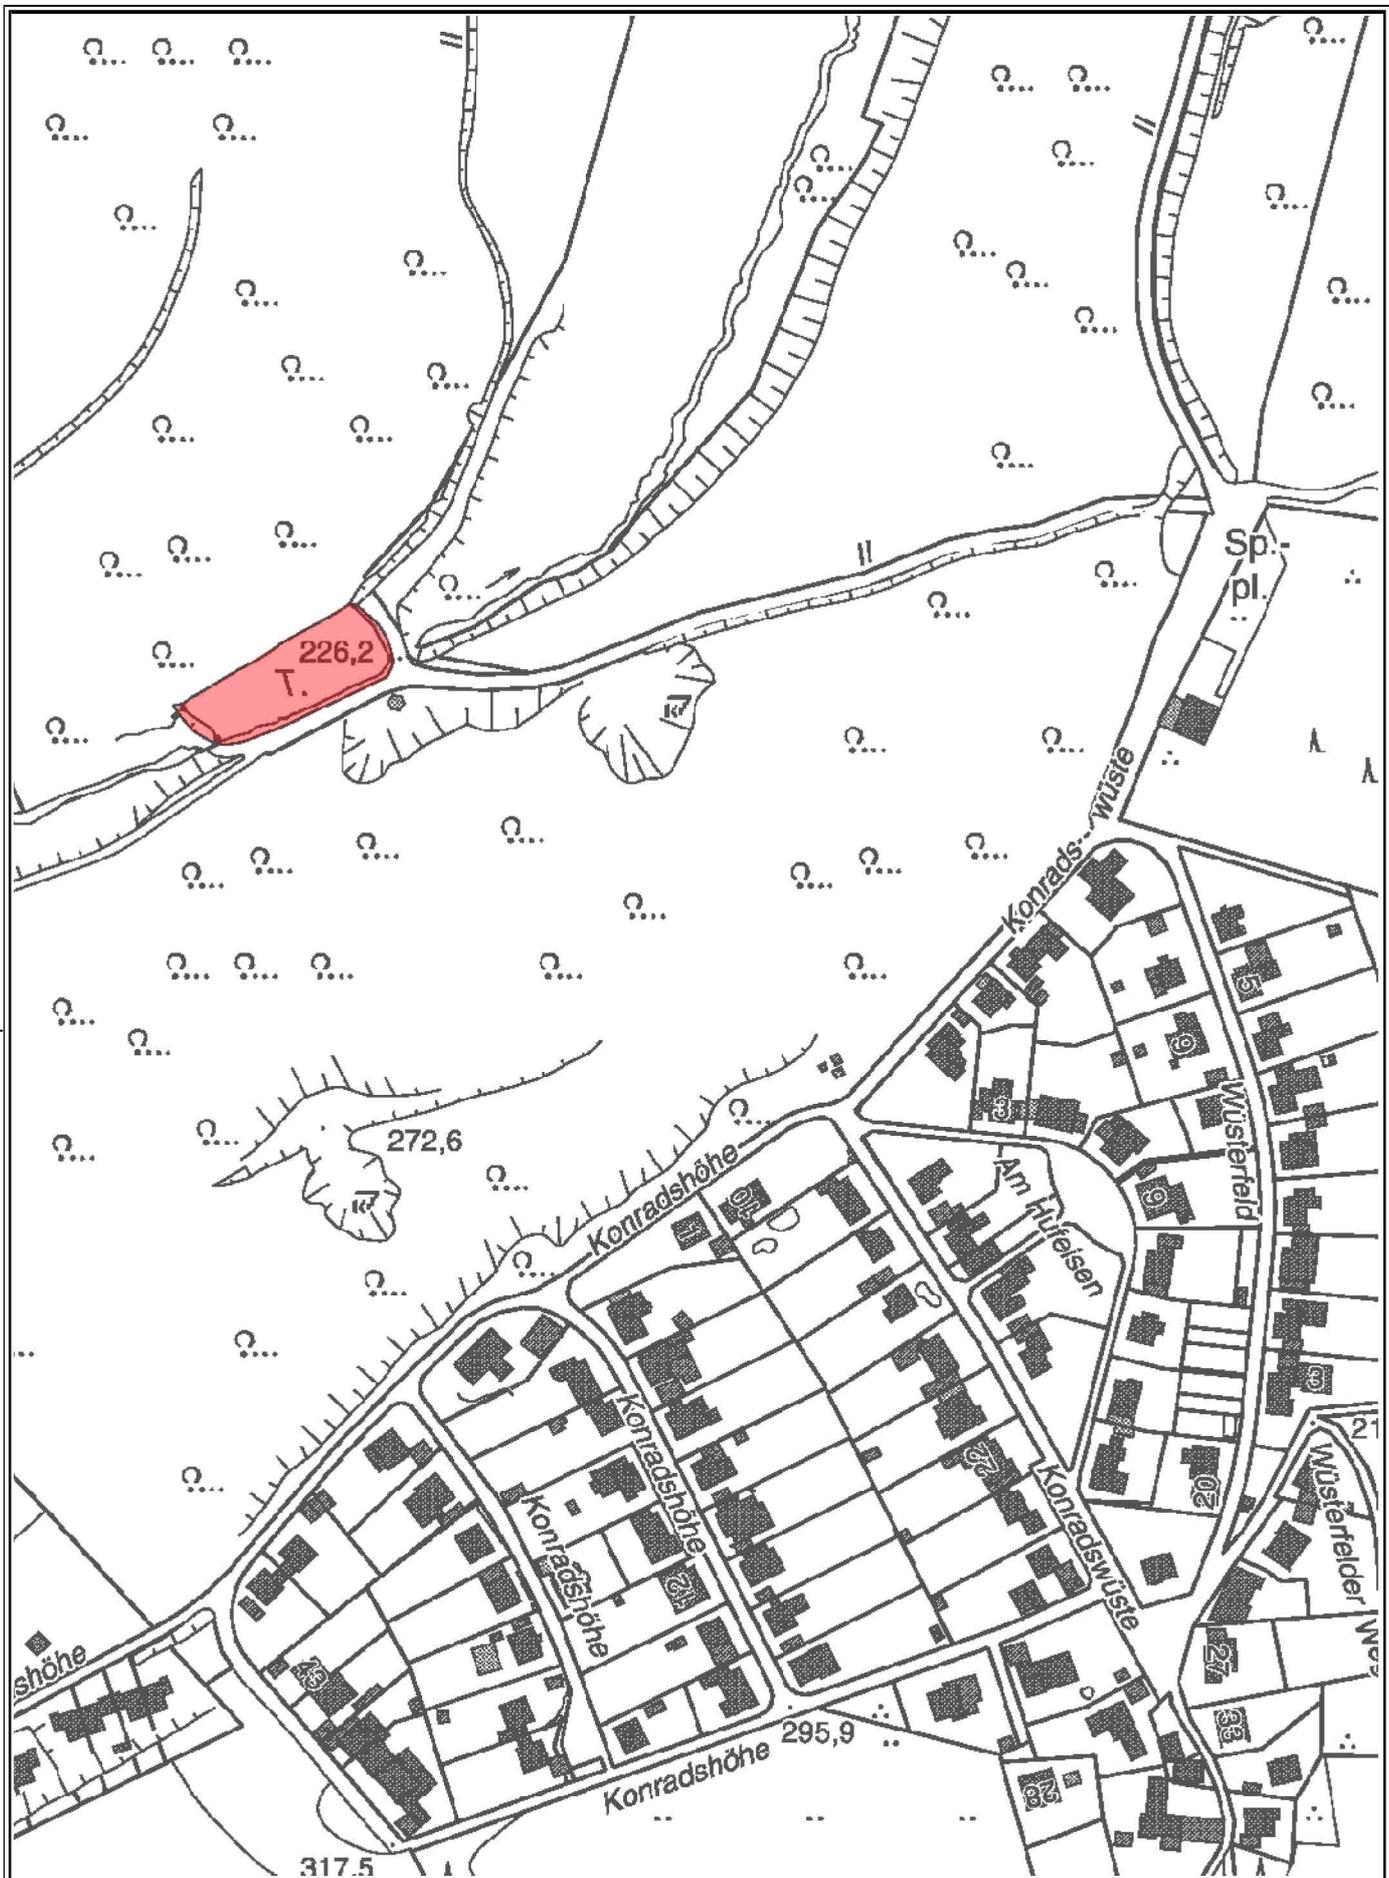

Herausgeber:
Stadt Wuppertal
Ressort Vermessung, Katasteramt und


Rückbau Teich am Bunten Stein

Maßstab 1:2500

Erstellt am 20.01.2009

Dieser Ausdruck ist gesetzlich geschützt.

Vervielfältigungen, Umarbeiten, Veröffentlichungen oder die Weitergabe an Dritte nur mit Zustimmung des Herausgebers, ausgenommen Vervielfältigungen und Umarbeitungen zur innerbetrieblichen Verwendung bei Behörden

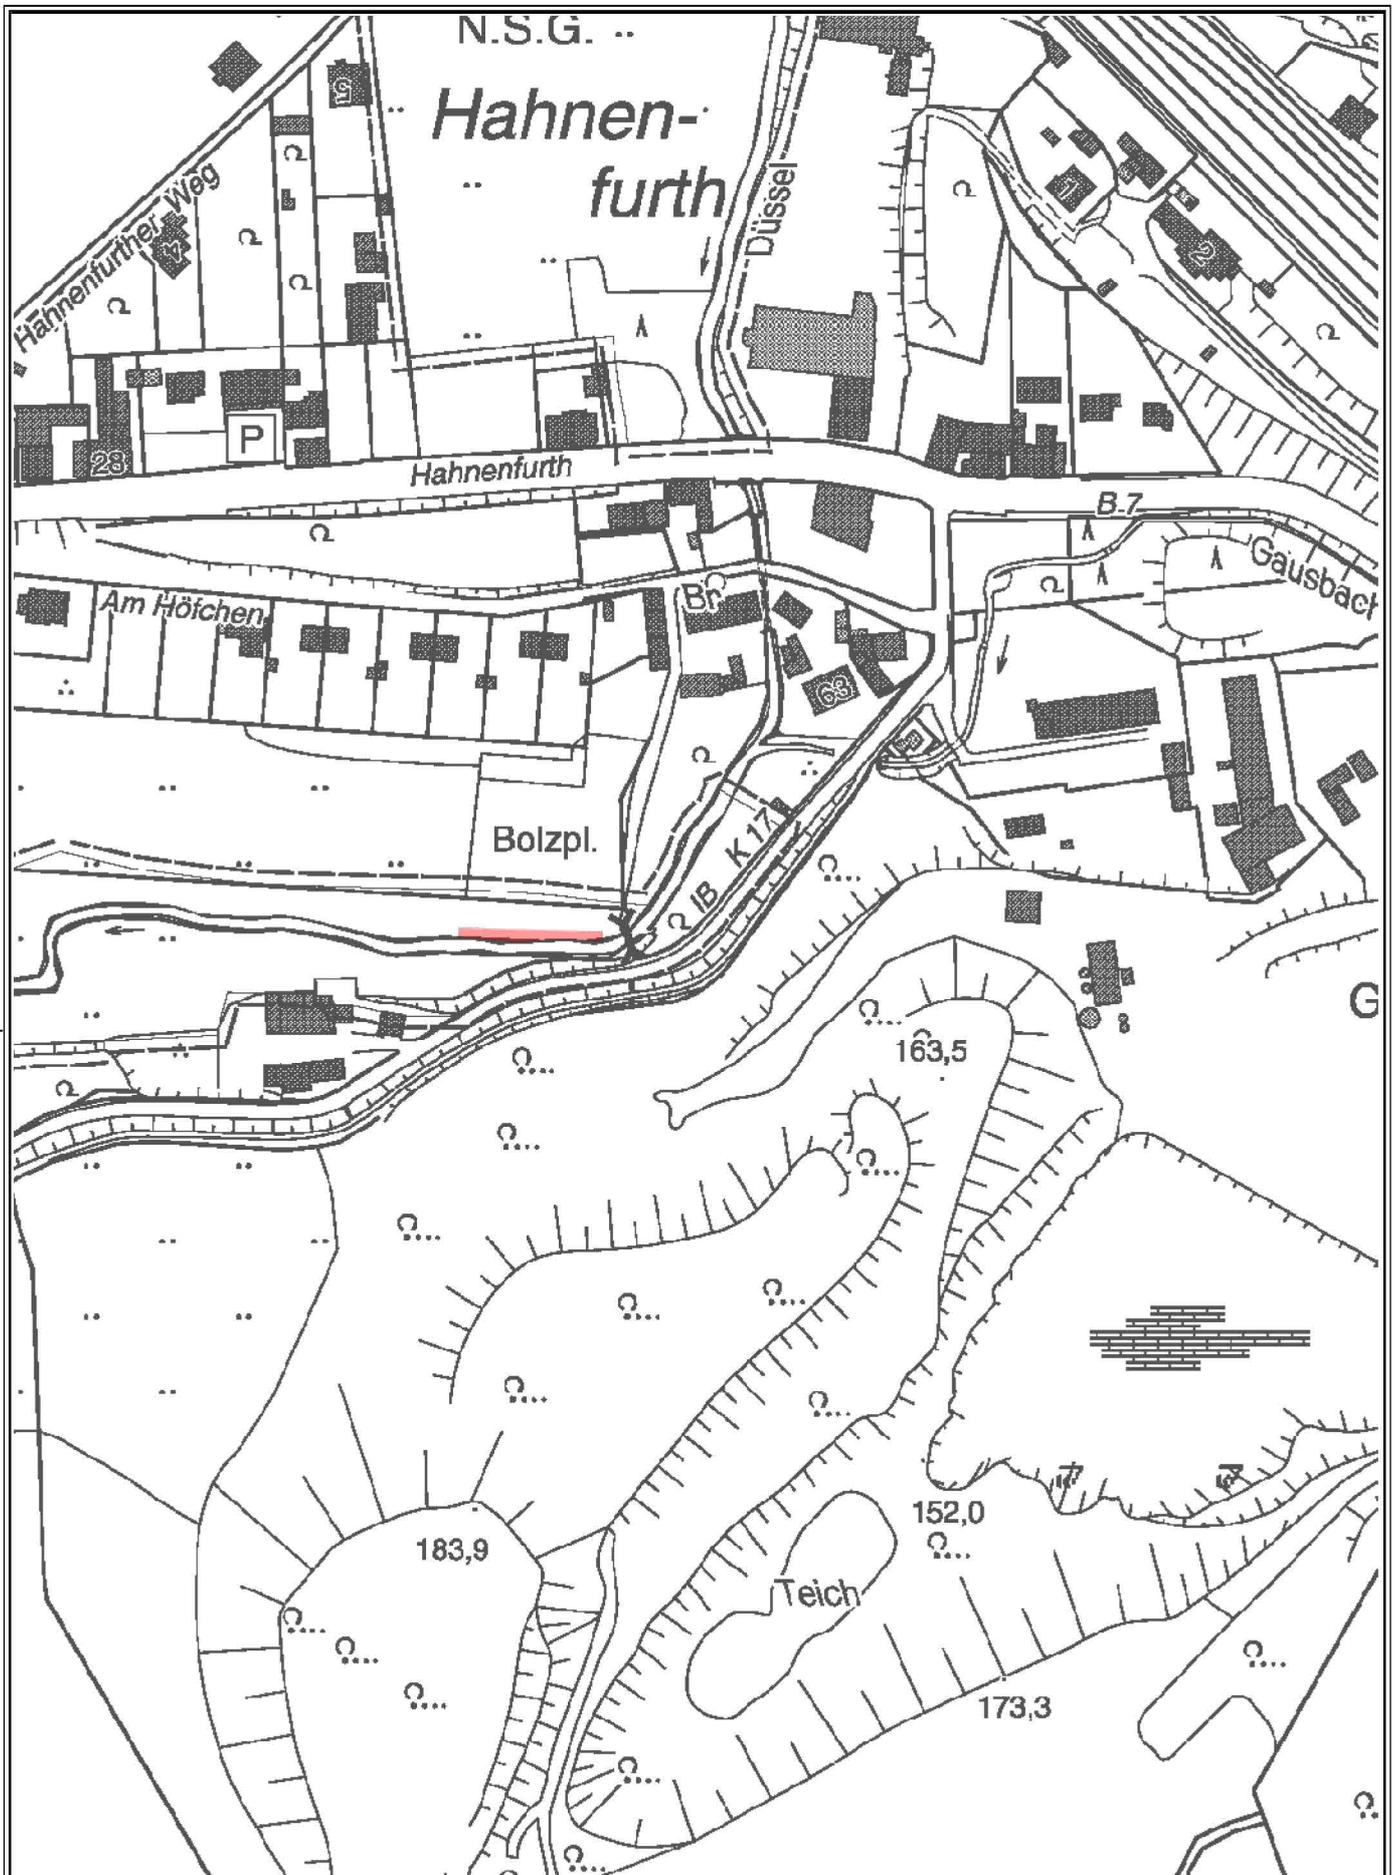

Herausgeber:
 Stadt Wuppertal
 Ressort Vermessung, Katasteramt und


Verfahren: RRB Hahnenfurth
 Pflanzung von Kopfbäumen (Am Höfchen)

Maßstab 1:2500

Erstellt am 20.01.2009

Dieser Ausdruck ist gesetzlich geschützt.

Vervielfältigungen, Umarbeiten, Veröffentlichungen oder die Weitergabe an Dritte nur mit Zustimmung des Herausgebers, ausgenommen Vervielfältigungen und Umarbeitungen zur innerbetrieblichen Verwendung bei Behörden

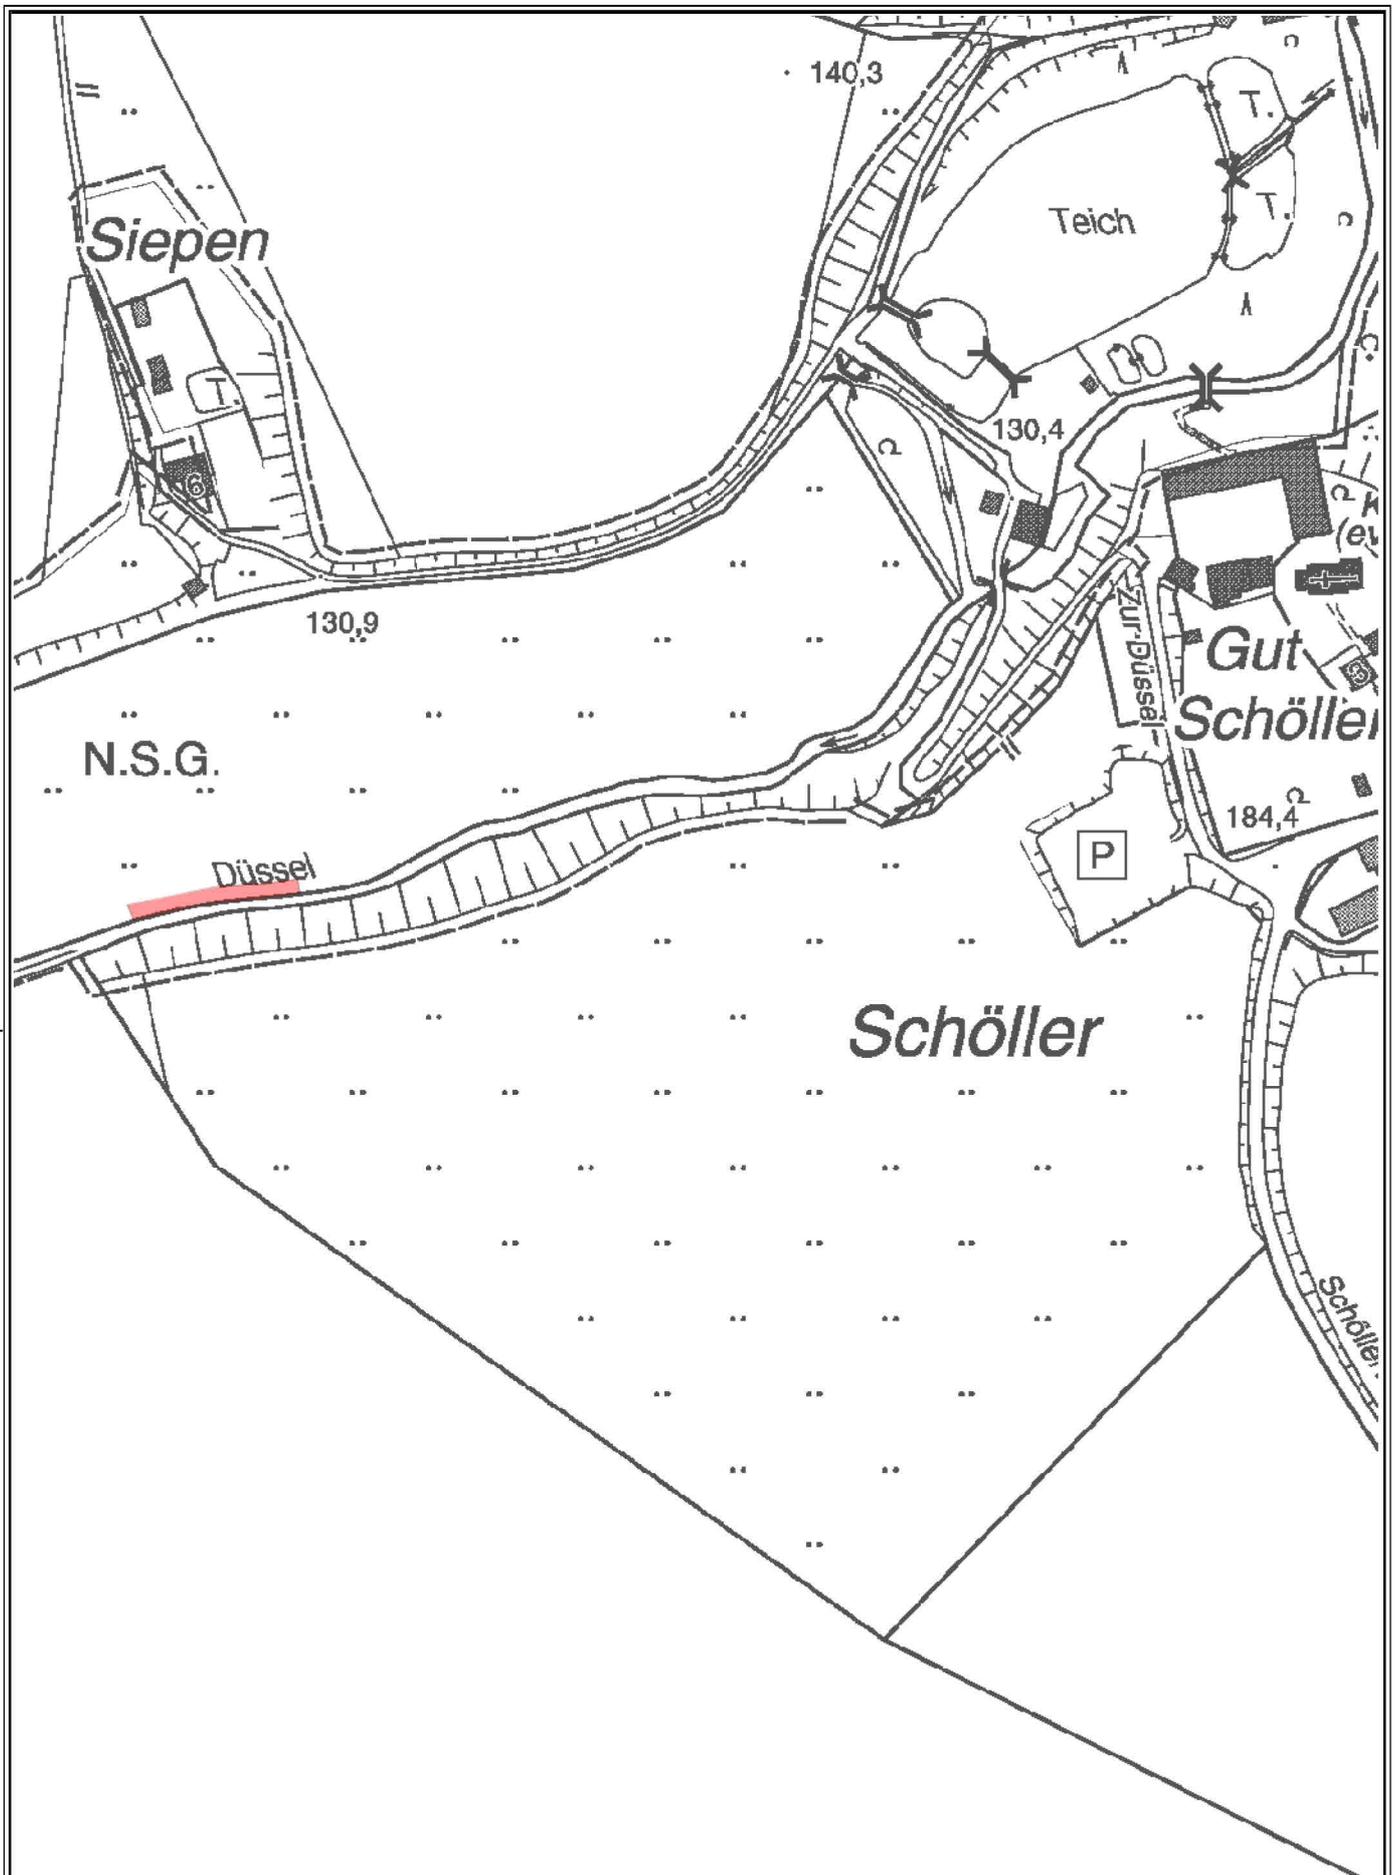

Herausgeber:
Stadt Wuppertal
Ressort Vermessung, Katasteramt und

Verfahren: RRB Hahnenfurth
Pflanzung von Kopfbäumen (Zur Düssel)

Maßstab 1:2500

Erstellt am 20.01.2009

Dieser Ausdruck ist gesetzlich geschützt.

Vervielfältigungen, Umarbeiten, Veröffentlichungen oder die Weitergabe an Dritte nur mit Zustimmung des Herausgebers, ausgenommen Vervielfältigungen und Umarbeitungen zur innerbetrieblichen Verwendung bei Behörden