


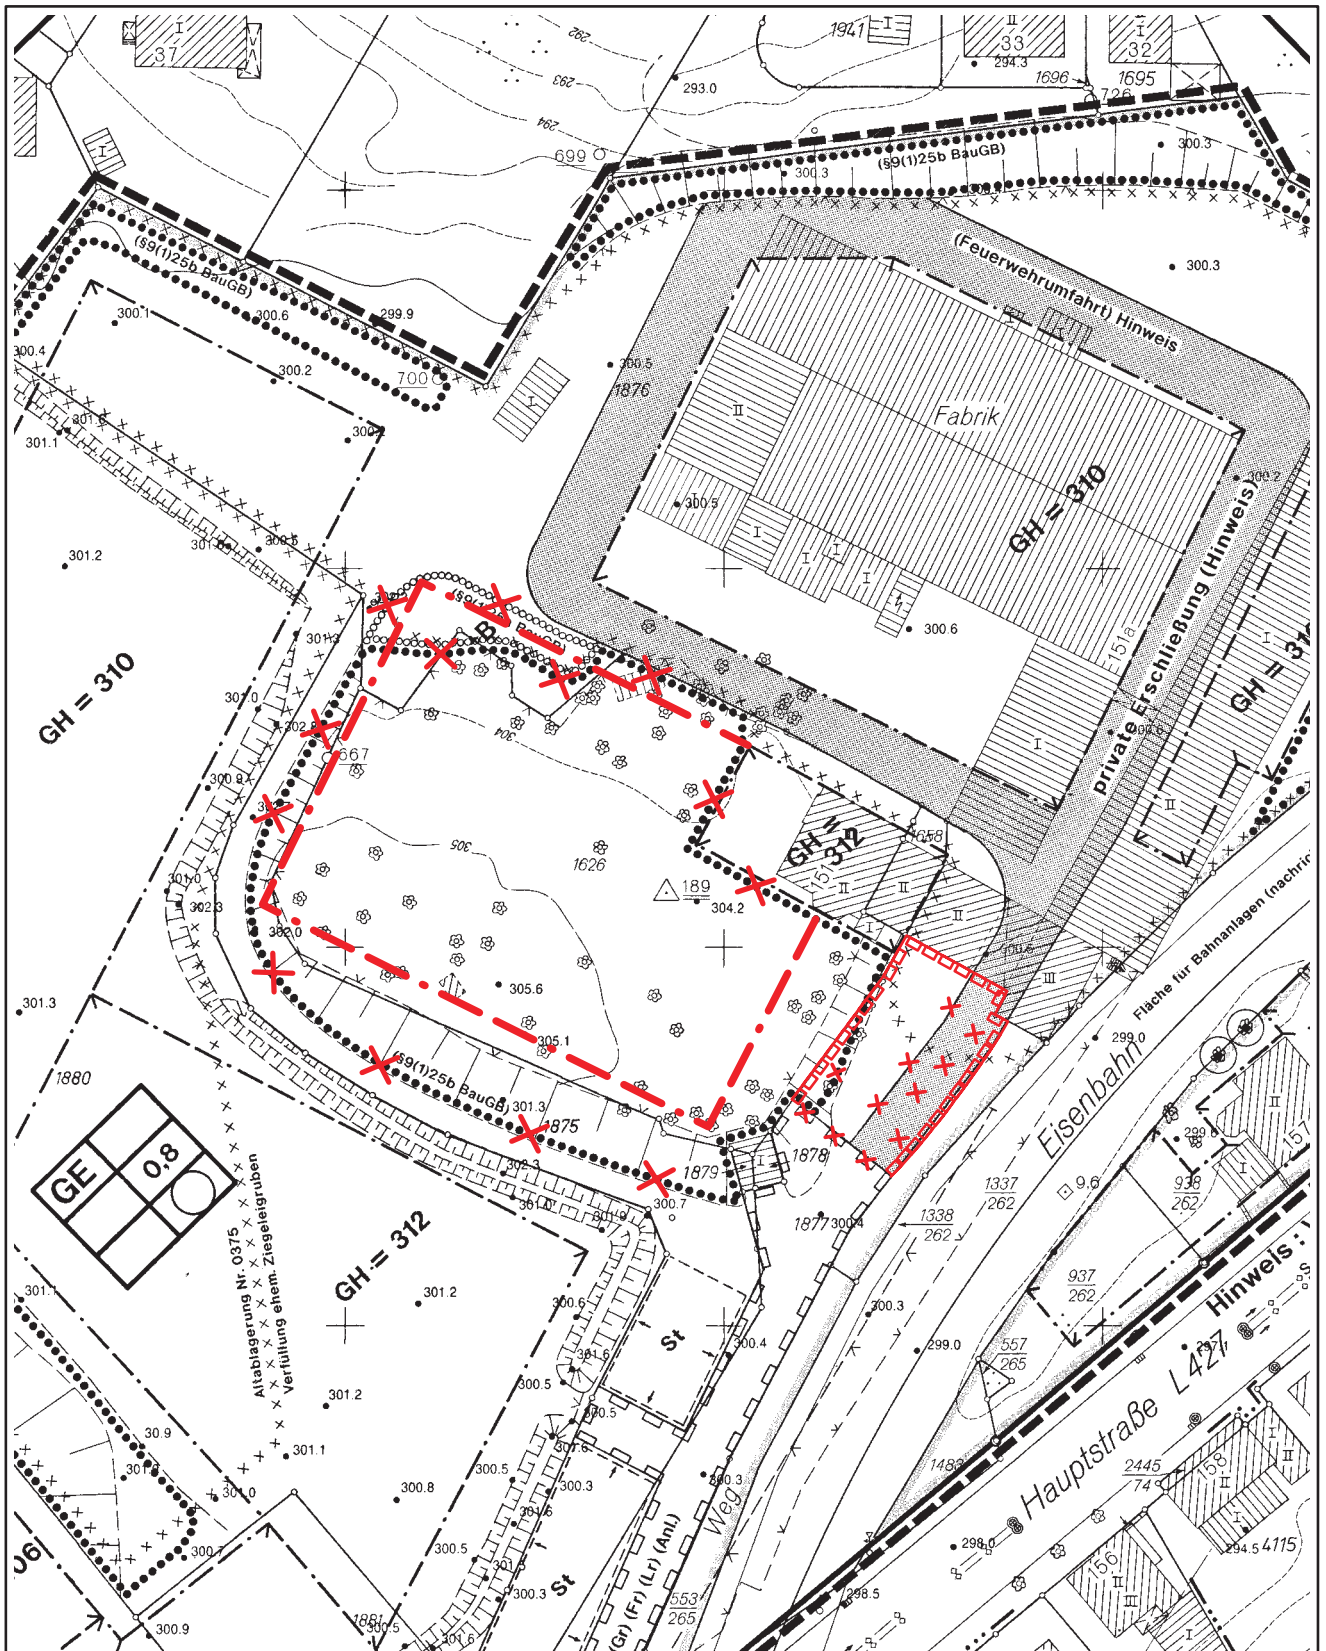

- - - - - Baugrenze
X X X X X Fläche für Geh-, Fahr- und Leitungsrechten



Stadt Wuppertal

Ressort Bauen und Wohnen R105.1

Projekt:

B-Plan Nr. 611 - Cronenfeld -
2. Änderung

Maßstab:	Bearbeitet:	Gezeichnet:	Datum:
1:1000	Wohlgemuth	Tkocz	15.01.2009

Plan-Nr.: BPlaene_611_2.And_tko_2009_01_15.icaads