


Anlage 05 zur Drucksache VO/0008/09

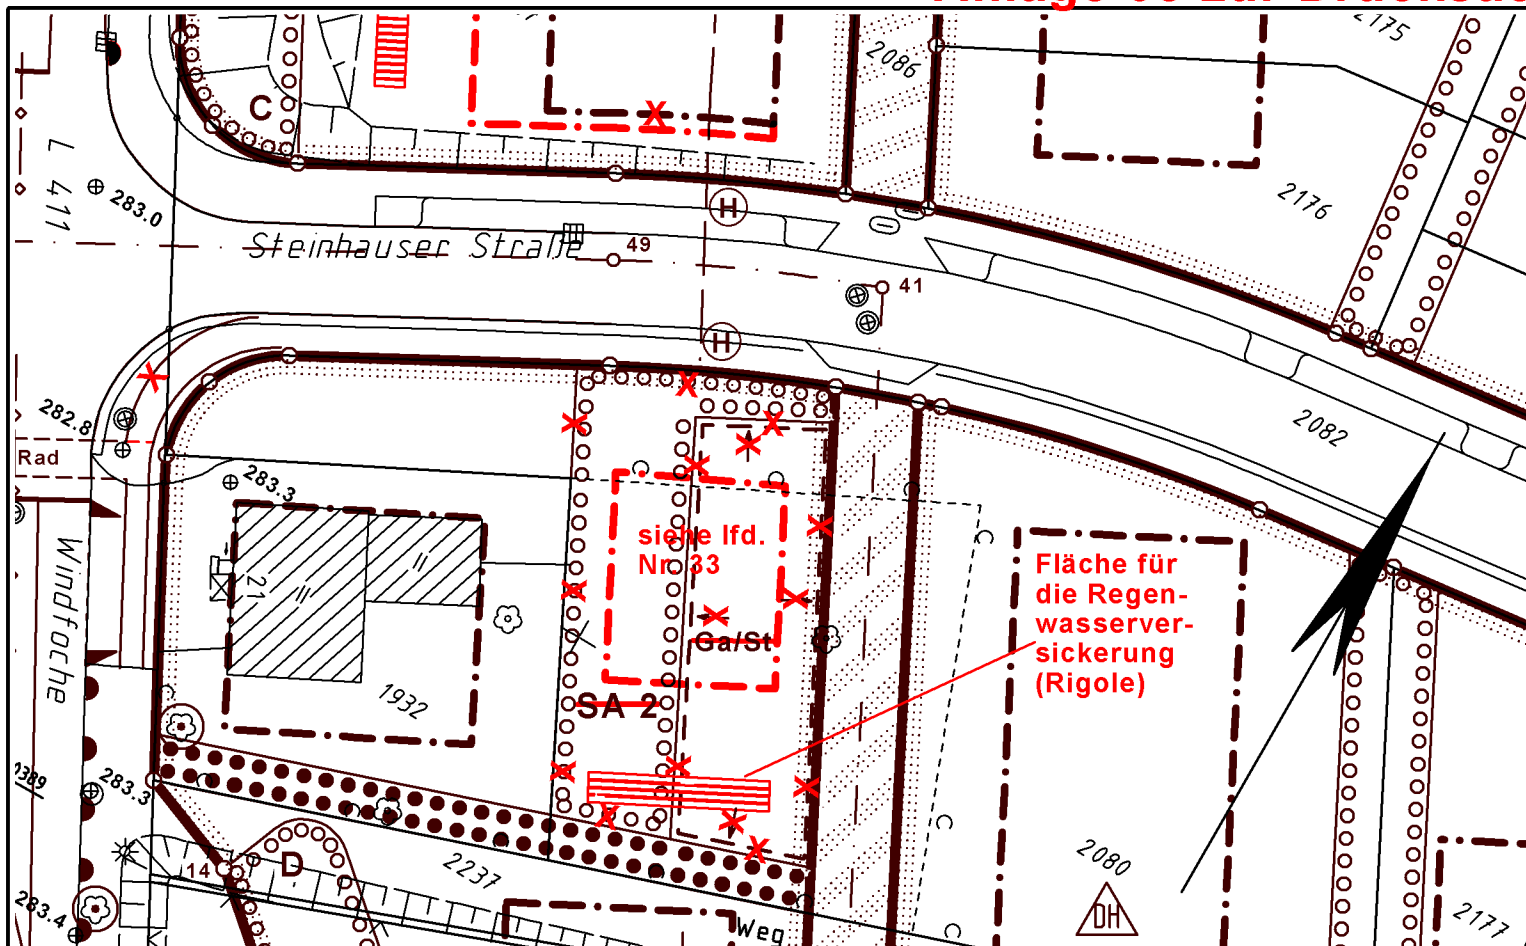

724/1

Änderungsbereich 2
Satzungsbeschluss (§ 10(1) BauGB)

Maßstab: 1 : 500	
Kartengrundlage: Liegenschaftskarte/ Stadtgrundkarte	Lage im Stadtplan 8879
Steinhauser Str. / Windfoche	
Bebauungsplan 724/1	