


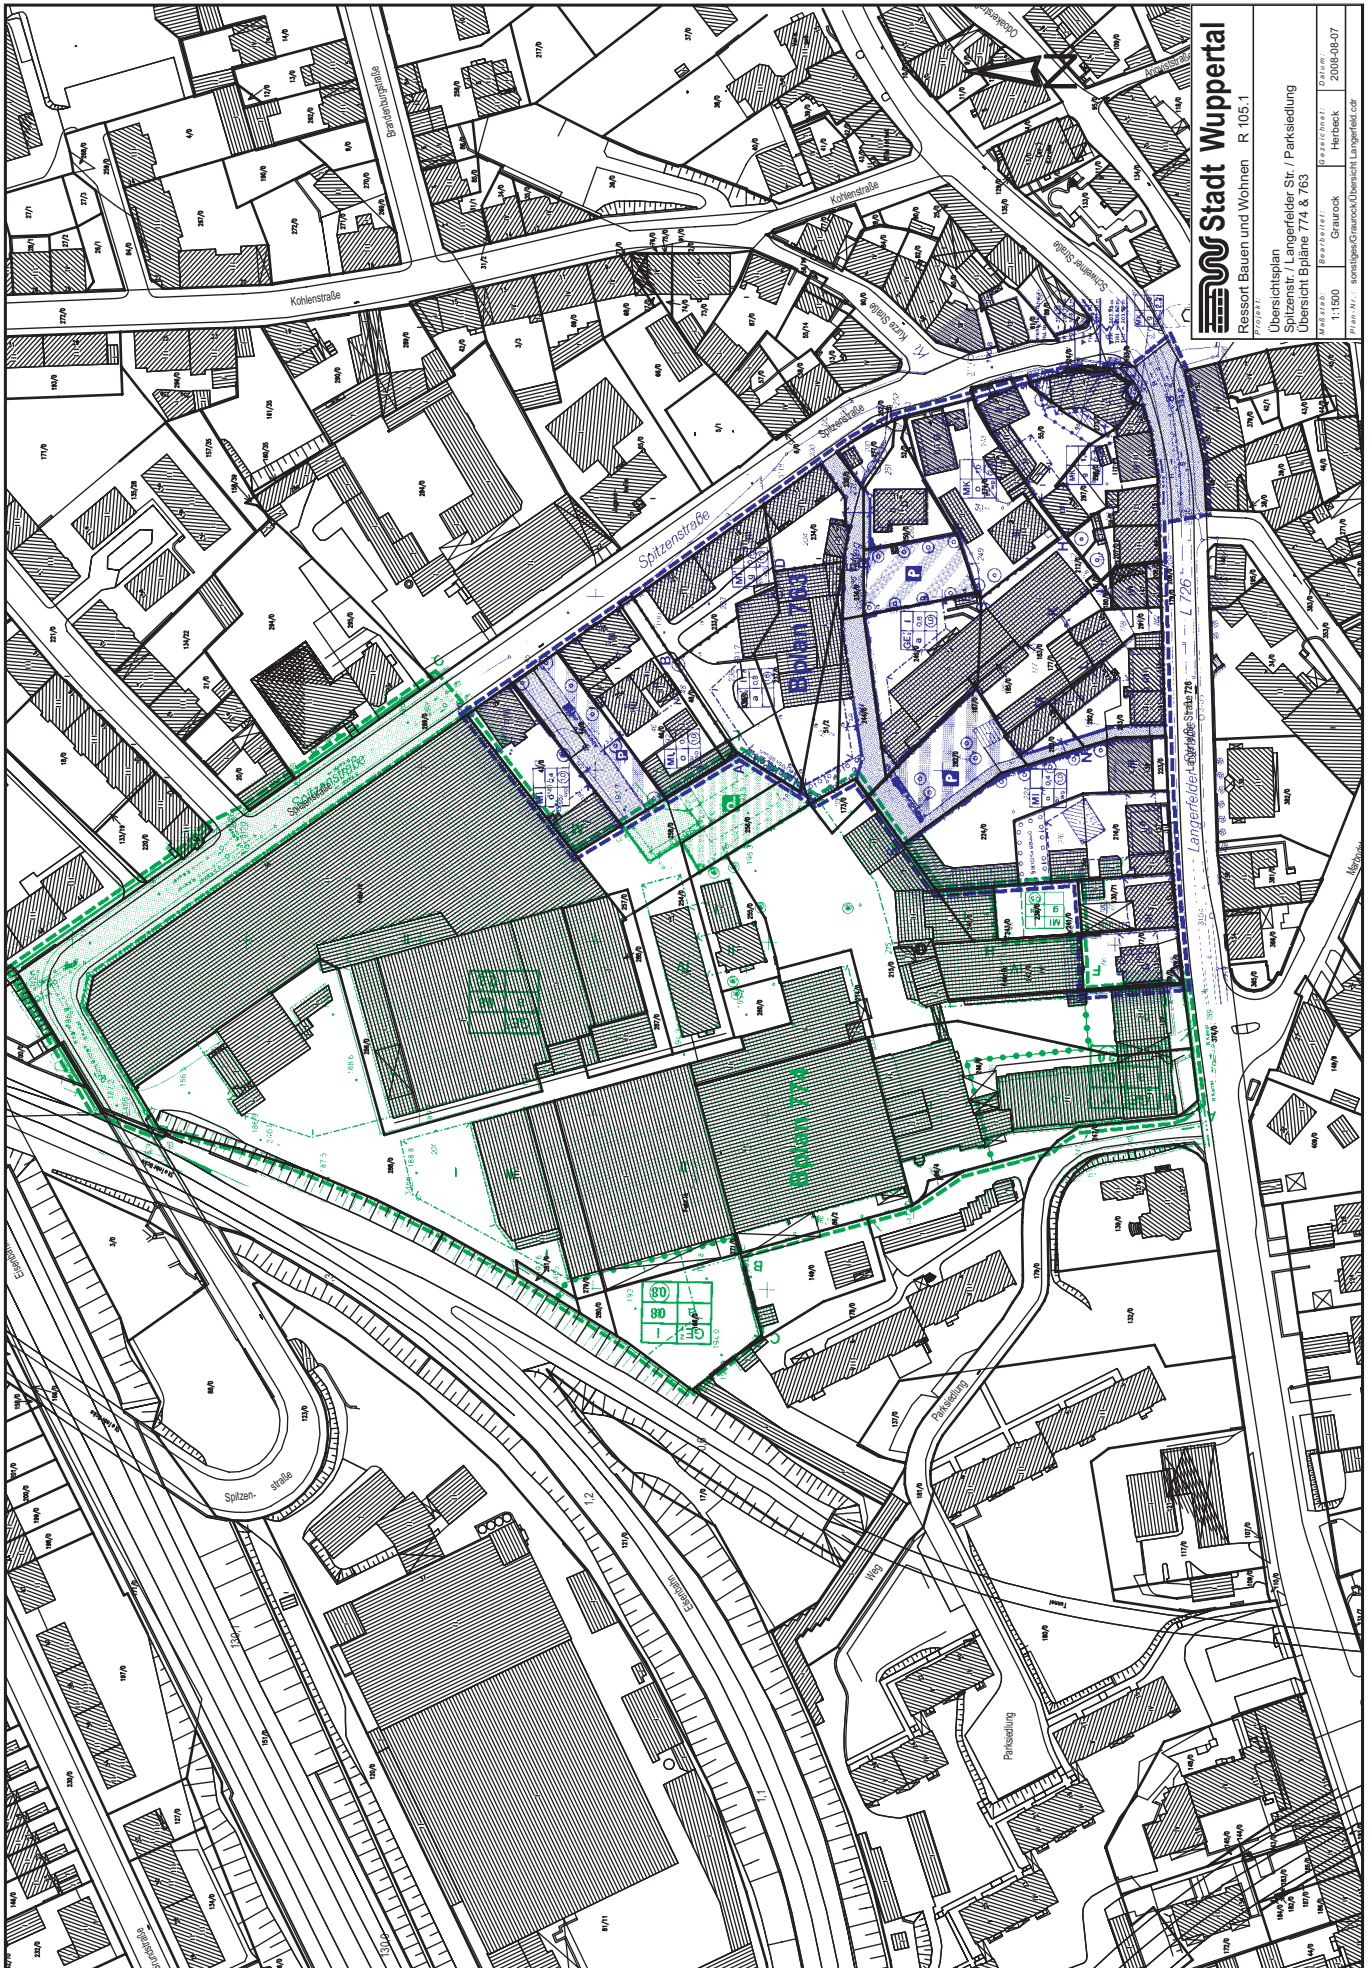

Stadt Wuppertal
 Ressort Bauen und Wohnen R 105.1

Projekt:
 Übersichtsplan
 Spitzensstr. / Parksiedlung
 Übersicht Bauplätze 774 & 763

Maßstab:
 1:1500

Gezeichnet:
 Graubock

Datum:
 2008-08-07

Prüfer:
 Lottig/Graubock/Übersicht Langerfeld.pdf