


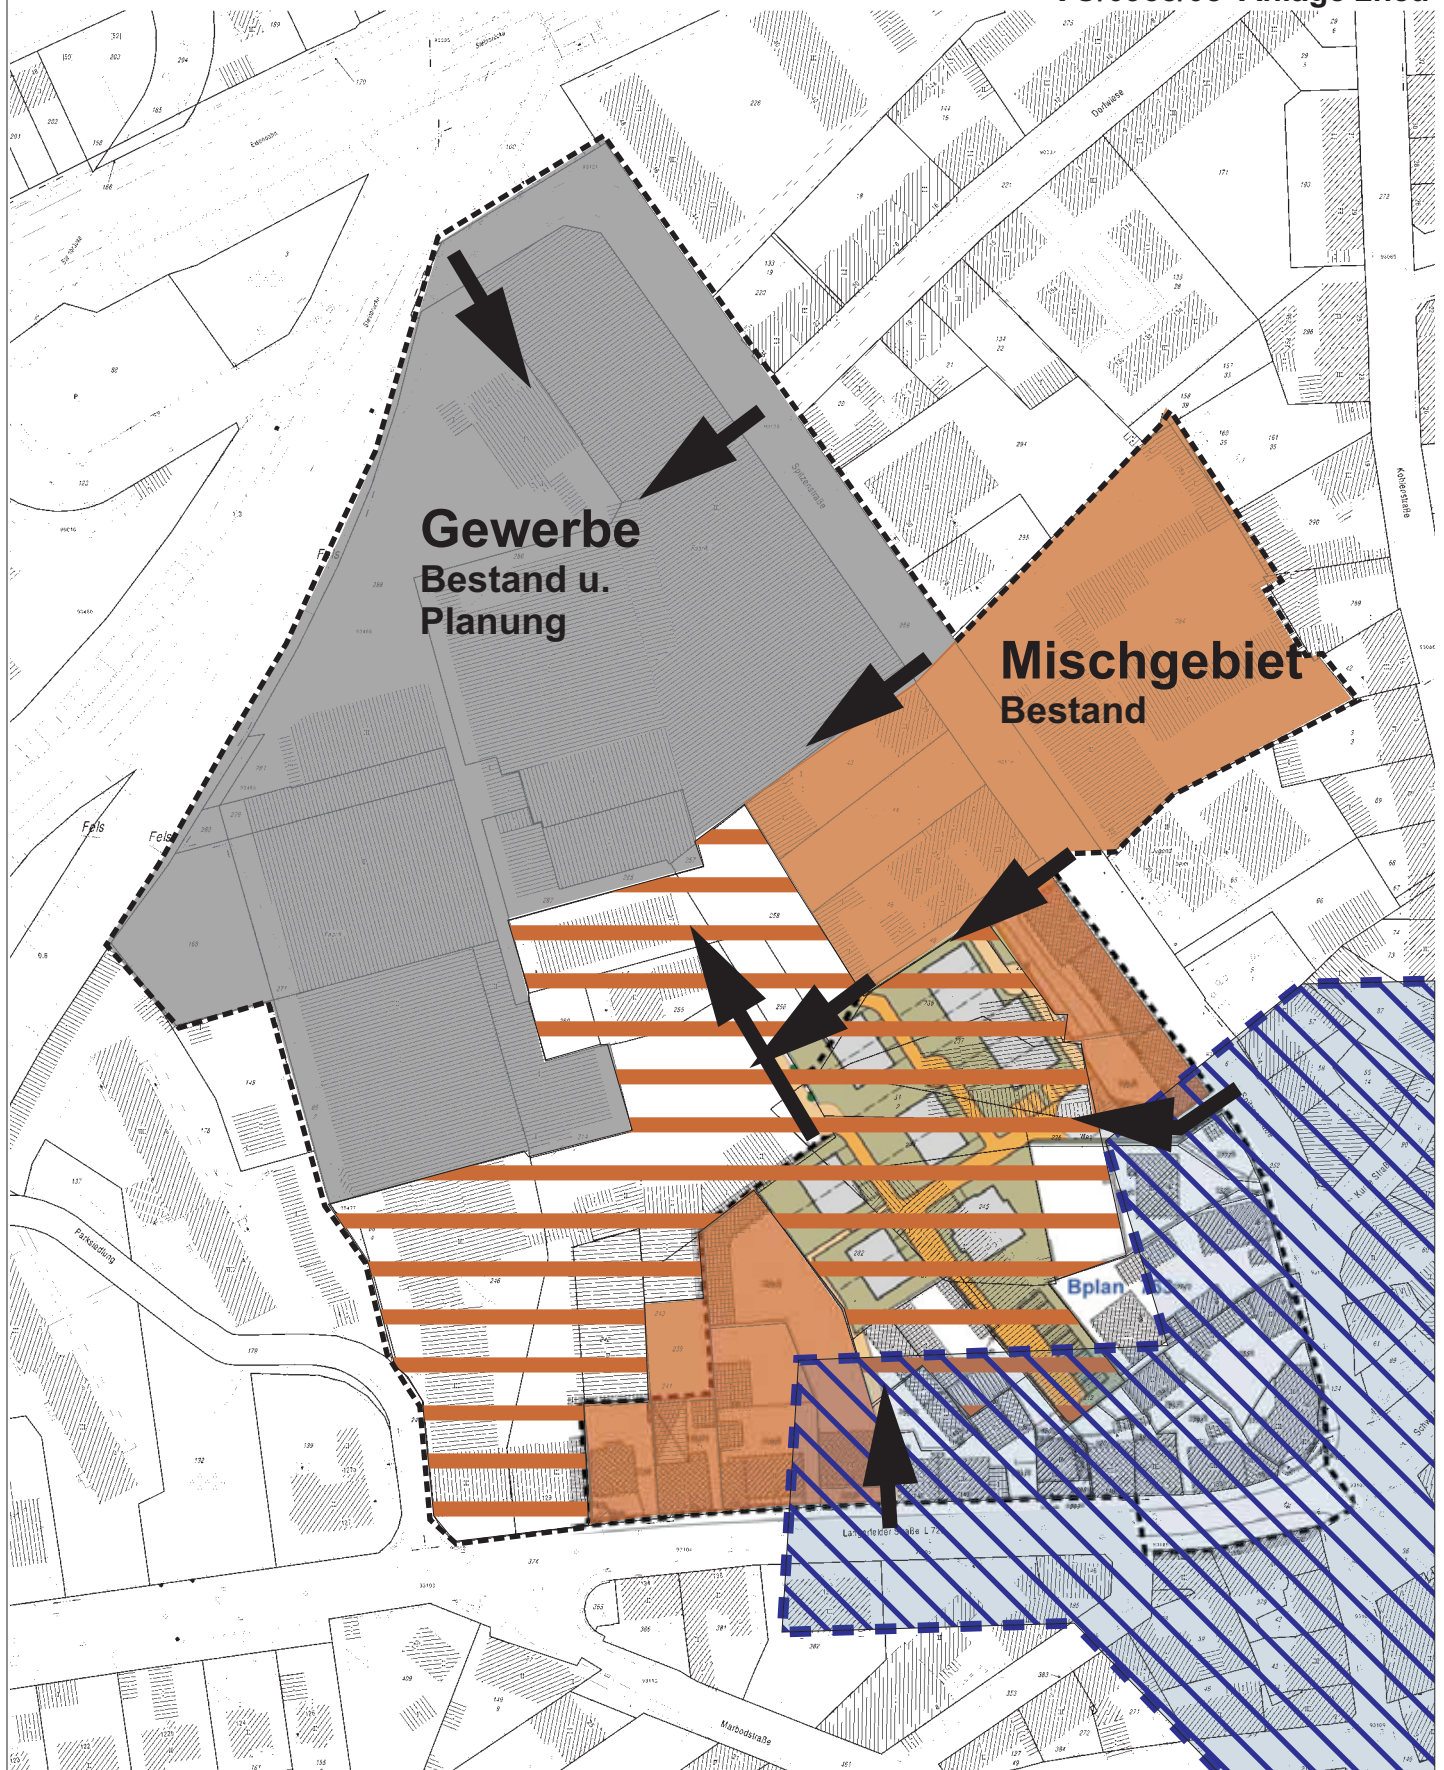

Legende



**Versorgungszentrum
Langerfeld**



Zuwegungen



Mischgebiet Erweiterung



Mit Genehmigung des Ressorts 102
laut Rahmenvereinbarung

Stadt Wuppertal

Ressort Bauen und Wohnen R 105.1

Projekt:

Langerfeld- Spitzenstraße

Maßstab:

Bearbeitet:

Gezeichnet:

Datum:

Graurock

Jäger

2009-03-02

Plan-Nr.: Spitzenstraße-jpe-2009-03-02.cdr