


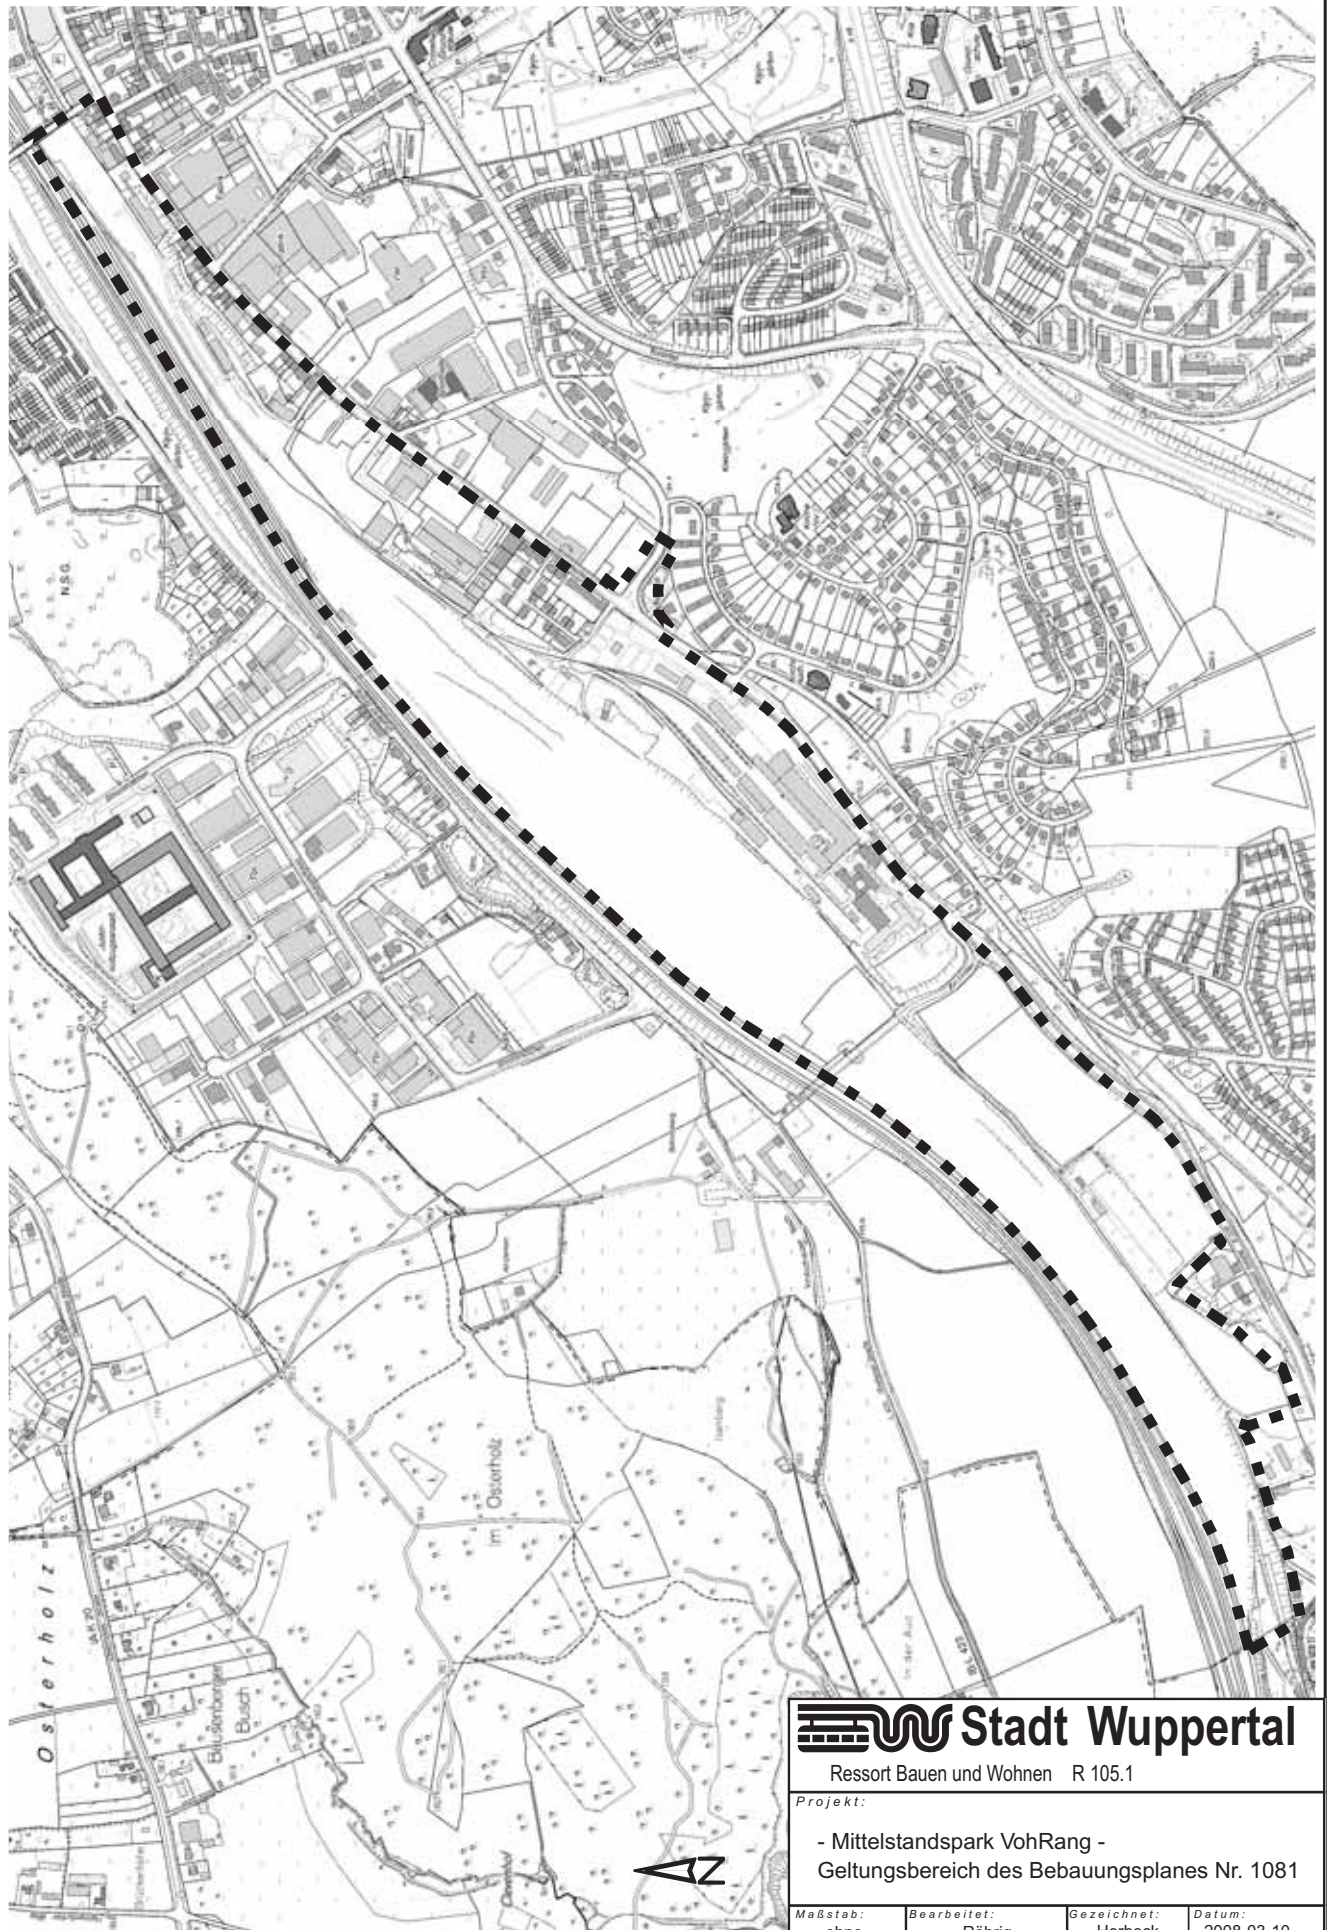

Stadt Wuppertal

Ressort Bauen und Wohnen R 105.1

Projekt:

- Mittelstandspark VohRang -
Geltungsbereich des Bebauungsplanes Nr. 1081

Maßstab: ohne	Bearbeitet: Röhrig	Gezeichnet: Herbeck	Datum: 2008-03-10
------------------	-----------------------	------------------------	----------------------

Plan-Nr.: