


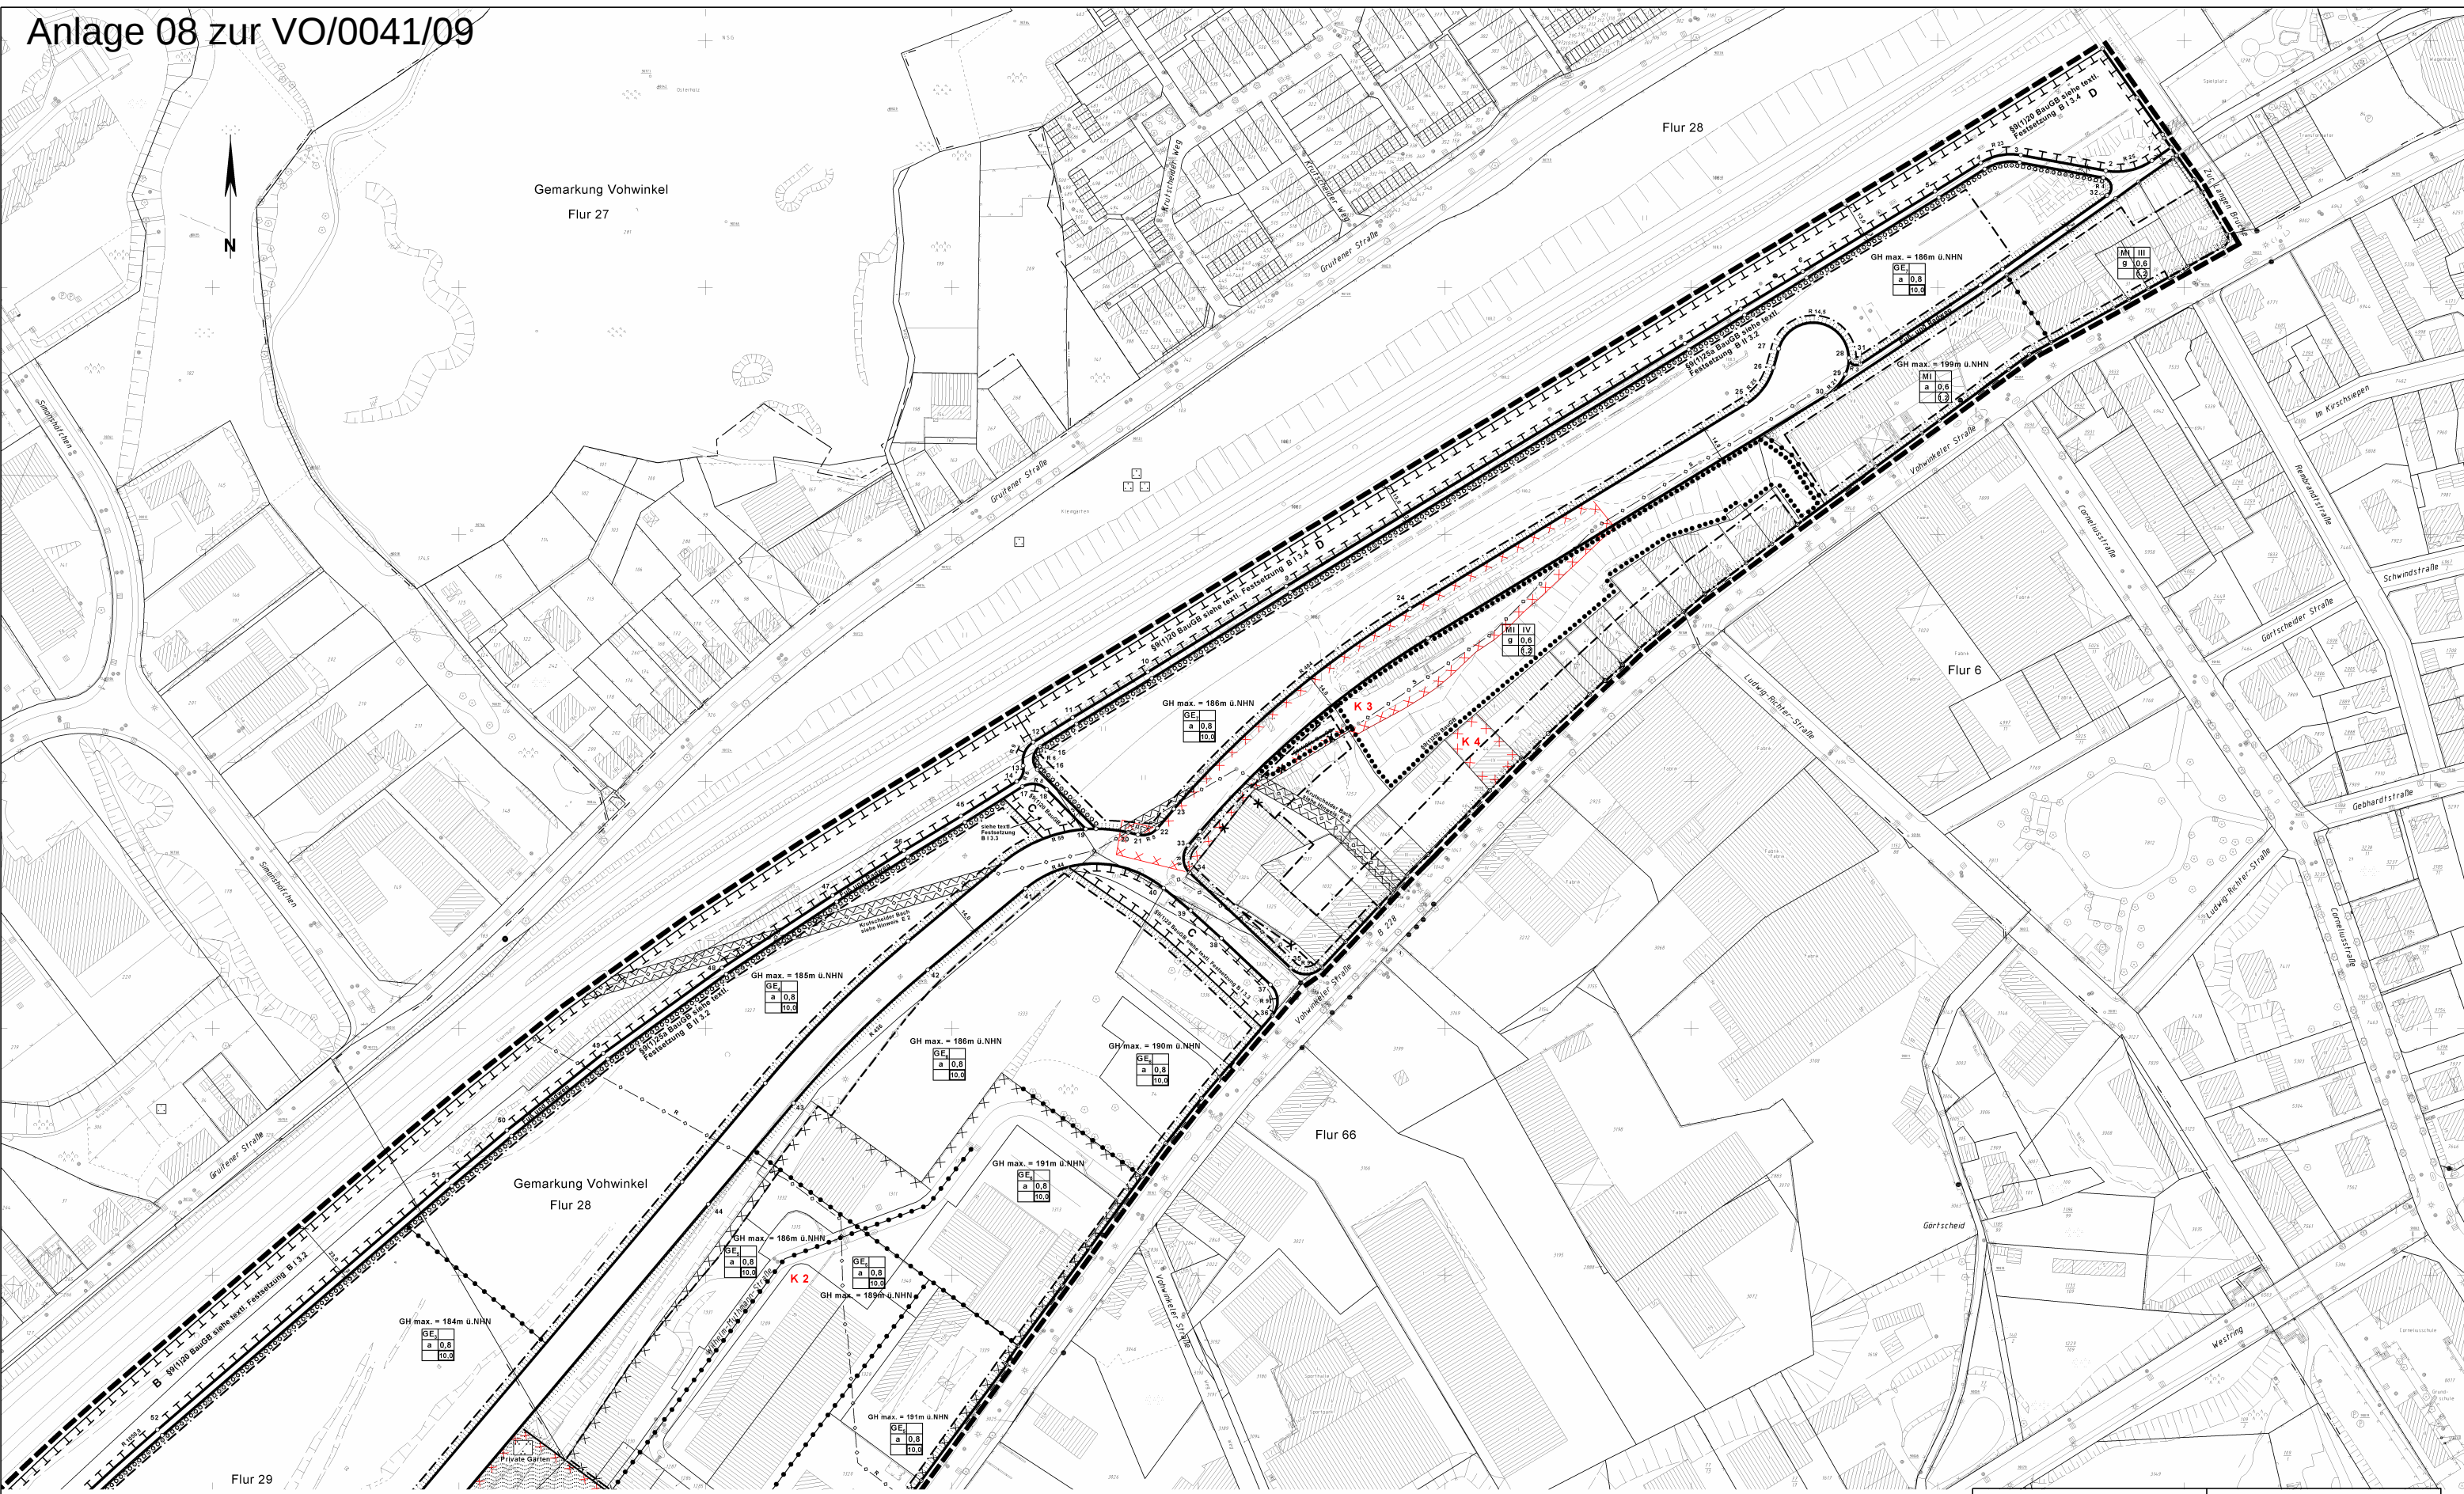

Anschluss Planteil 2

Satzungsbeschluss

1081
Planteil 3

Die Planunterlage i. S. d. § 1 PlanV hat den Stand vom Oktober 2007.
Der Oberbürgermeister
Resort Vermessung, Katasteramt und Geodaten
Wuppertal, den 14.08.2008
gez. Wanzke
Resortleiter

Entworfen im März 2008
Der Oberbürgermeister
Resort Vermessung, Katasteramt und Geodaten
Wuppertal, den 15.08.2008
I.A.
gez. Heikötter
Resortleiterin

Die städtebauliche Planung ist gemäß § 2 PlanV festgelegt.
Der Oberbürgermeister
Resort Vermessung, Katasteramt und Geodaten
Wuppertal, den 14.08.2008
I.A.
gez. Wanzke
Resortleiter

Der Ausschuss Bauplanung (AB) hat am 08.09.2008 für diesen Plan Nr. 1081 die Aufteilung (§ 3(1) BauGB) beschlossen.
Farbe der Eintragung
Wuppertal, den 17.08.2008
gez. M. Müller
Vorsitzender des AB

Der Ausschuss Bauplanung (AB) hat am 15.04.2008 für diesen Plan Nr. 1081 die Offenlegung (§ 3(2) BauGB) beschlossen.
Farbe der Eintragung
Wuppertal, den 17.08.2008
gez. M. Müller
Vorsitzender des AB

Dieser Plan Nr. 1081 ist vom 25.08.2008 bis zum 25.09.2008 öffentlich ausgestellt worden (§ 3(3) BauGB).
Farbe der Eintragung
Resort Bauen und Wohnen
Wuppertal, den 26.09.2008
I.A. gez. Eckhardt

Dieser Plan Nr. 1081 ist vom 07.10.2008 bis zum 10.11.2008 wiederholt öffentlich ausgestellt worden (§ 3(2) BauGB).
Farbe der Eintragung
Resort Bauen und Wohnen
Wuppertal, den 11.11.2008
I.A. gez. Eckhardt

Dieser Plan Nr. 1081 ist vom 23.02.2009 bis zum 06.03.2009 erneut öffentlich ausgestellt worden (§ 3(2) BauGB i. V. m. § 4a (3) BauGB).
Farbe der Eintragung
Resort Bauen und Wohnen
Wuppertal, den
I.A.

Maßstab: 1 : 1000

0 m 20 m 40 m 60 m

Kartengrundlage:
Liegenschaftskarte/ Stadtgrundkarte

Hinweis:
Die Koordinaten basieren auf dem Stand des Liegenschaftskatasters zum Zeitpunkt der Planerstellung. Koordinatenänderungen infolge der kontinuierlichen Erneuerung des Koordinatennetzes (Netz 77) sind vor Verwendung zu prüfen und evtl. rechnerisch zu berücksichtigen.

Lage im Stadtplan:
7276/ 7376/ 7377/ 7477

Mittelstandspark VohRang

Bebauungsplan 1081 Teil 3

Dieser Plan besteht aus 5 Planteilen