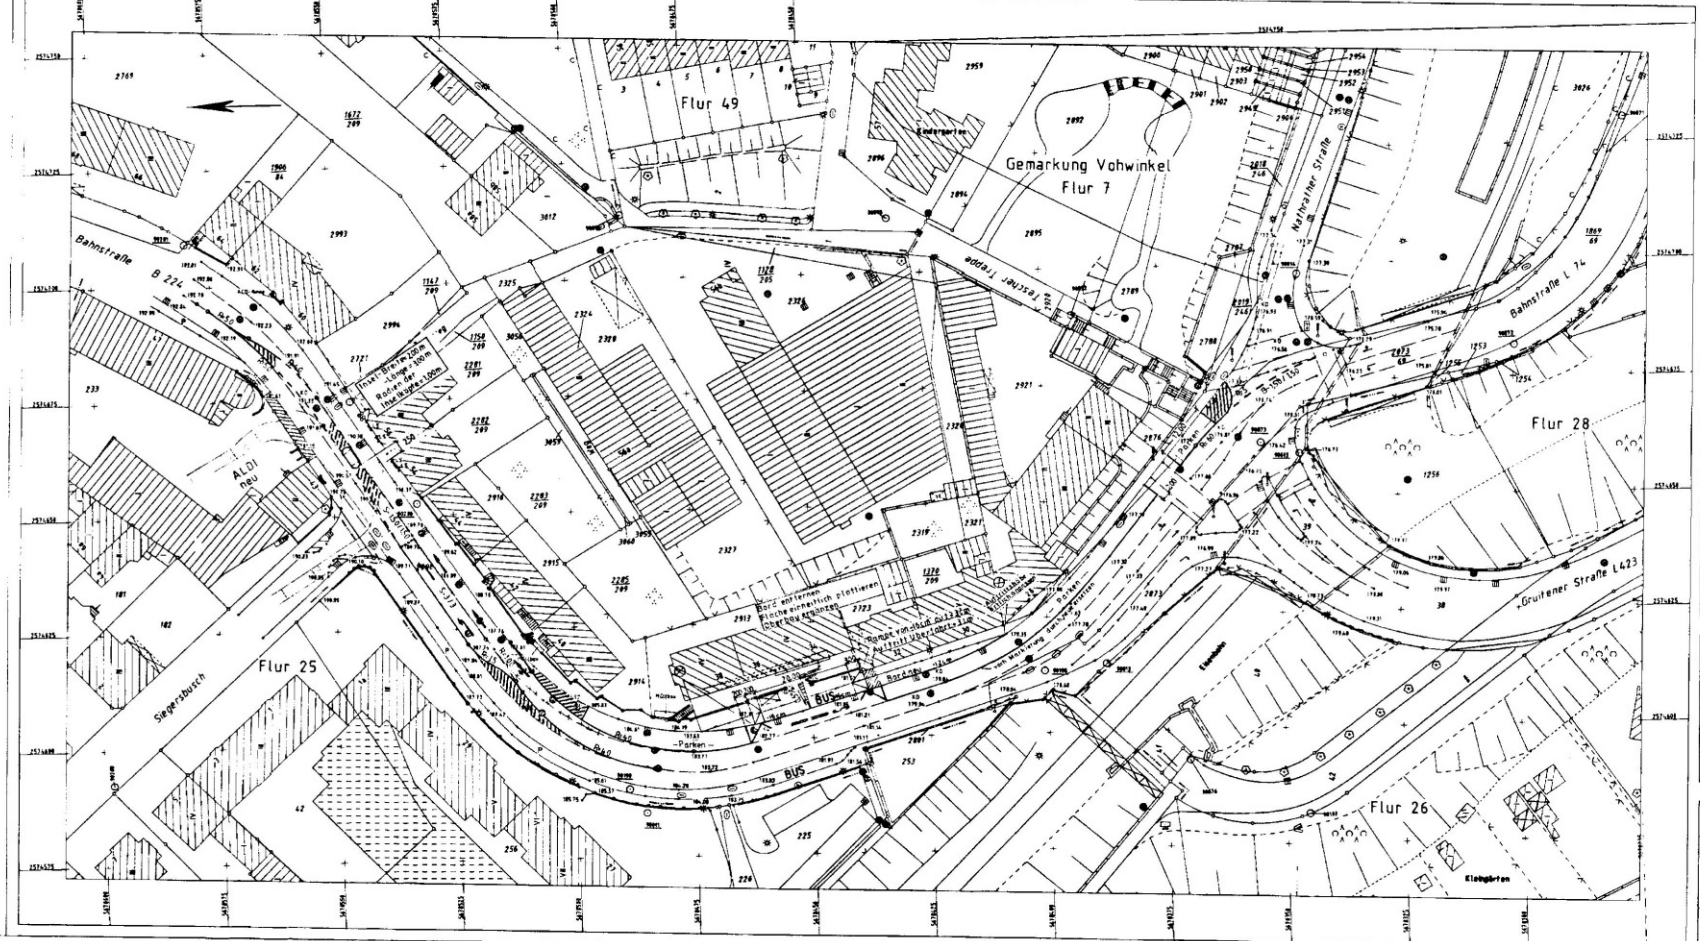

Hinweis:

Eventueller Papierverzug ist am Quadratnetz zu überprüfen

Weitergabe sowie Vervielfältigung dieser Unterlage, Verwertung und Mitteilung ihres Inhalts ist nicht gestattet, so weit nicht ausdrücklich zugestanden. Zuwiderhandlungen verpflichten zu Schadenersatz. Alle Rechte vorbehalten.

Ausfertigung: Anlage

Geschäftsbereich 1.2: Stadtentwicklung, Bauen und Verkehr
Ressort: Straßen und Verkehr
Abt.: 104.2 Straßenneubau

Grothoff
0402

6/02

Geschäftsbereich 1.1: Umwelt, Grünflächen und Geodaten
Ressort: Vermessung, Katasteramt und Geodaten
Abt.: 102.1 Stadtvermessung

Plan-Nr.	Blatt	Index
0305	03	01

Entwurfsgrundlage

104.2

1276/01

Bahnstraße

Objektplan
NEUE SPURAUFTEILUNG MIT PARKSTREIFEN

1 : 500

Stadt Wuppertal

W-155/155