


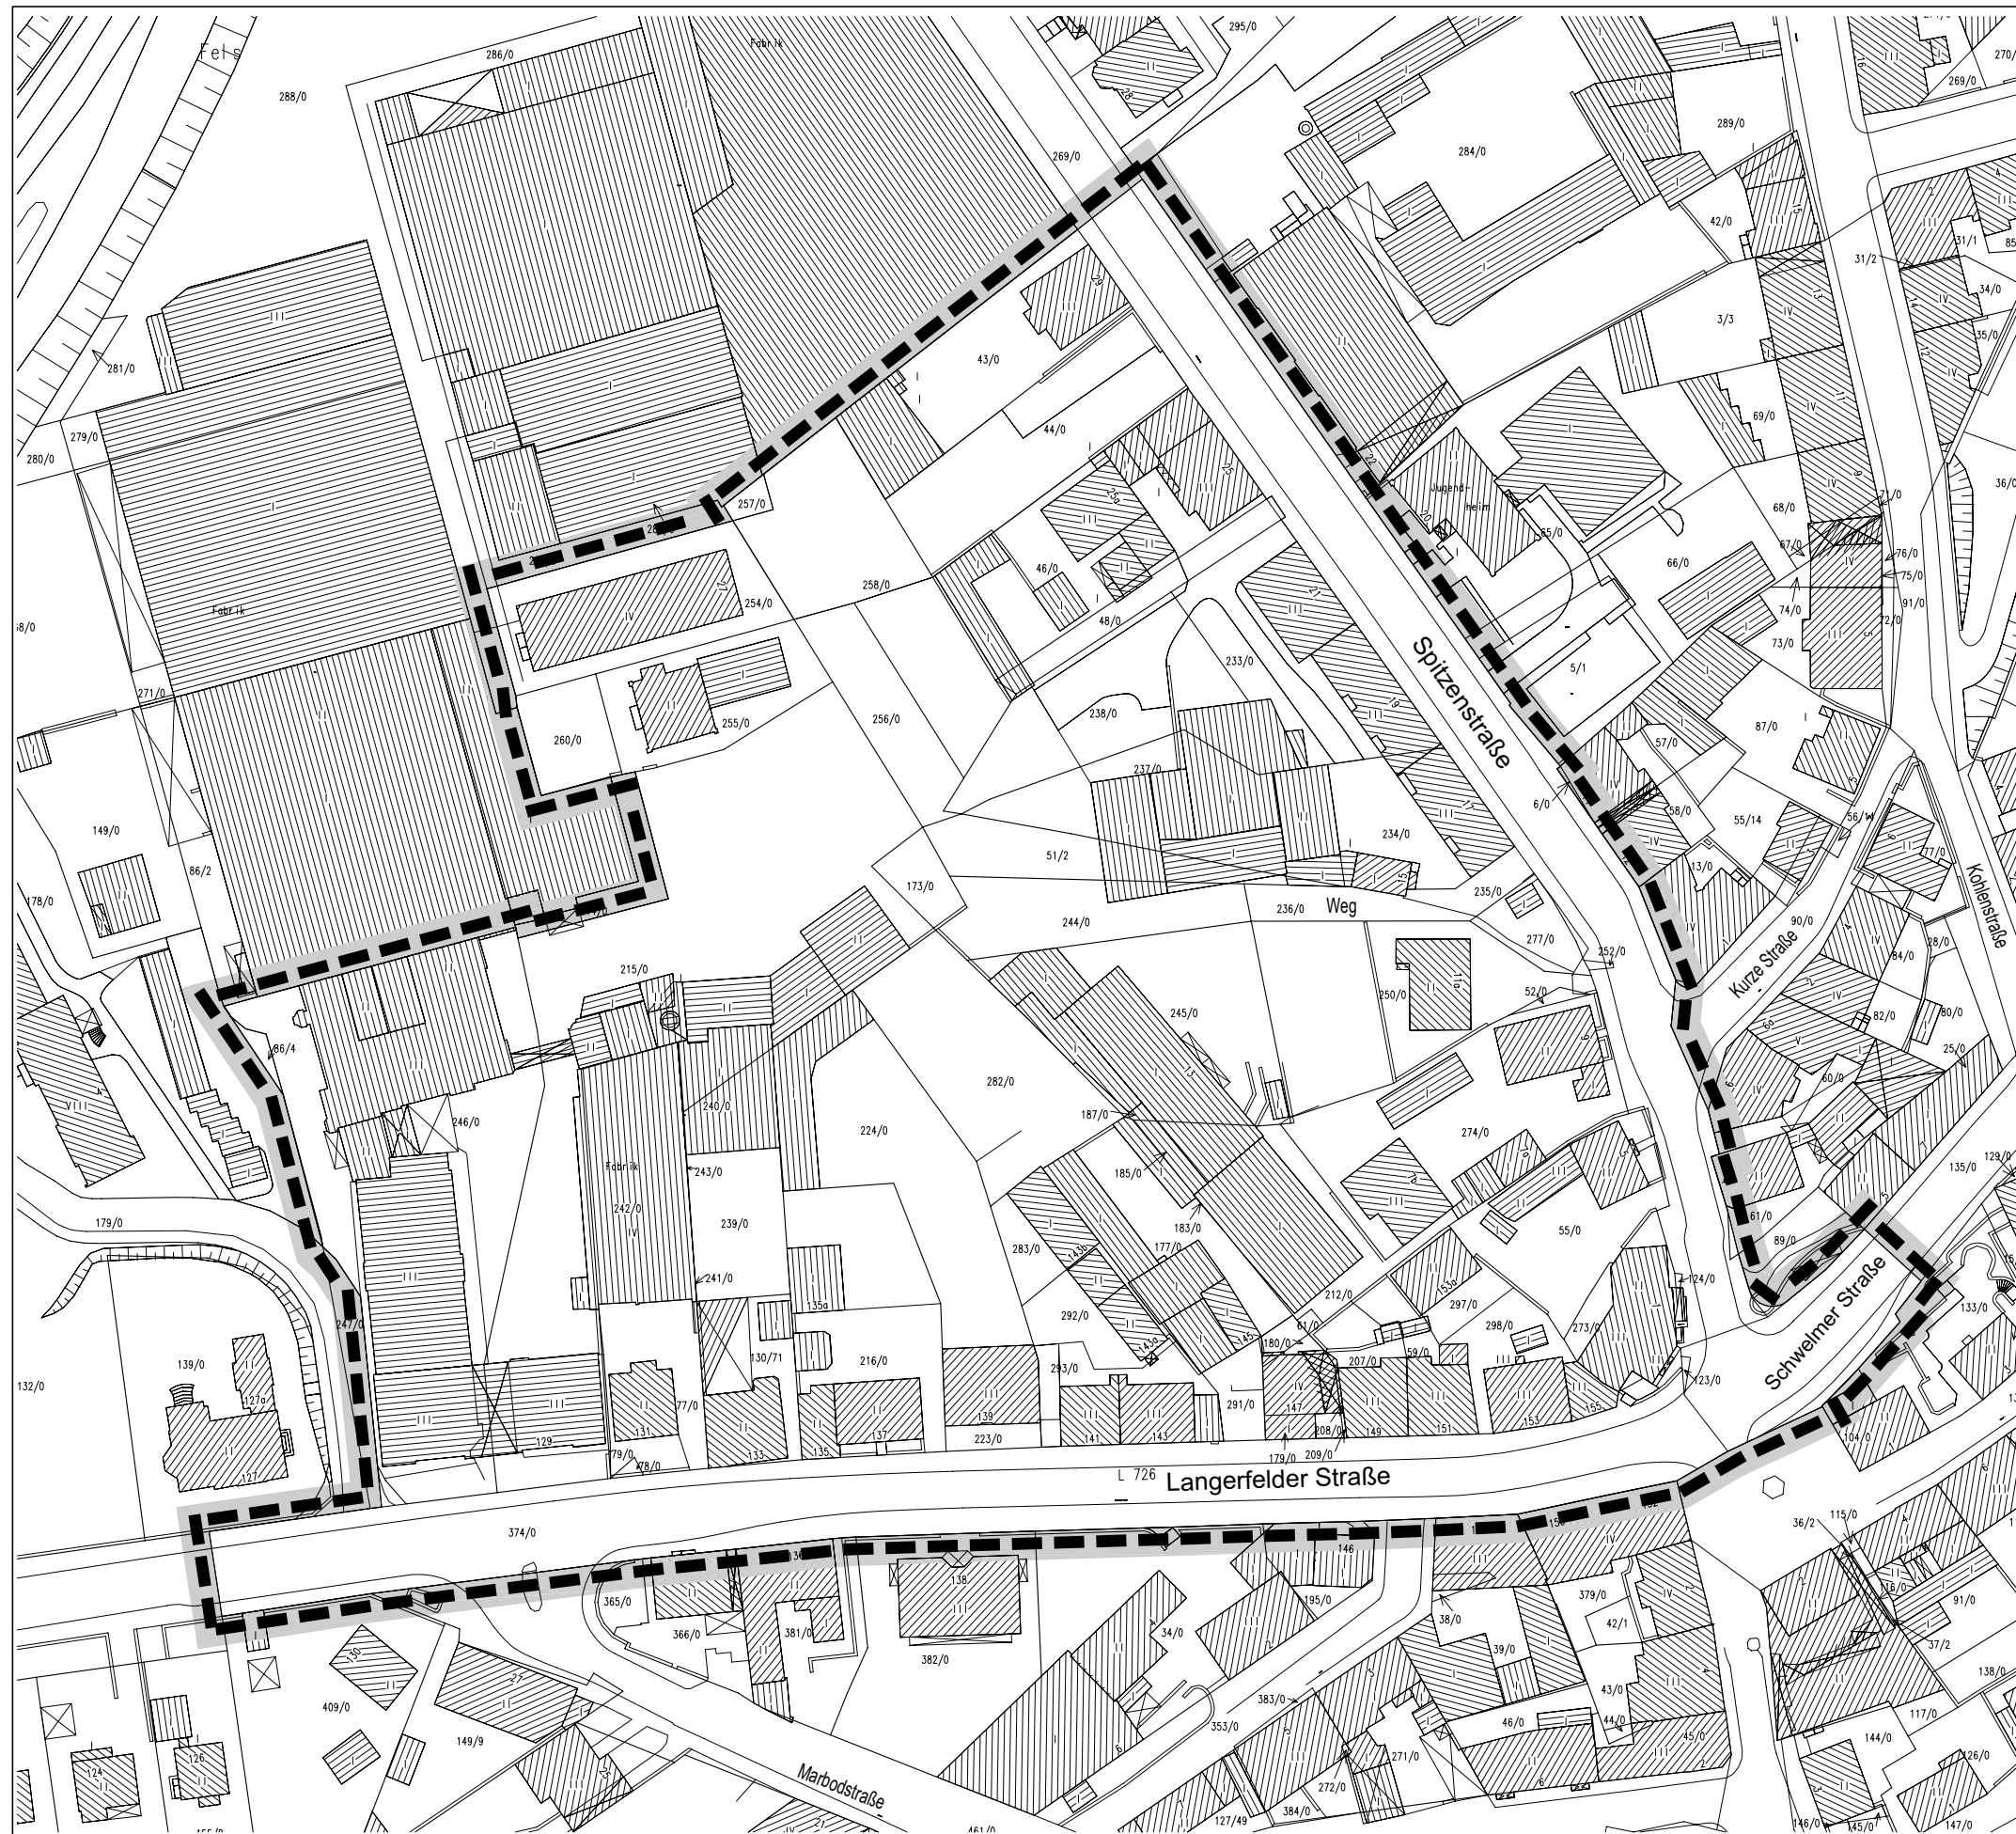

**STADT WUPPERTAL**
Bauen und Wohnen R105.1

Projekt:
Aufstellungsbeschluss
Bebauungsplan Nr. 1140
- Spitzenstr. / Langerfelder Str. -

Maßstab:	Bearbeitet:	Gezeichnet:	Datum:
	Graurock	Jäger	2009-04-29

Plan-Nr.: 1140/BPlan/jae/2009-04-29 icaads