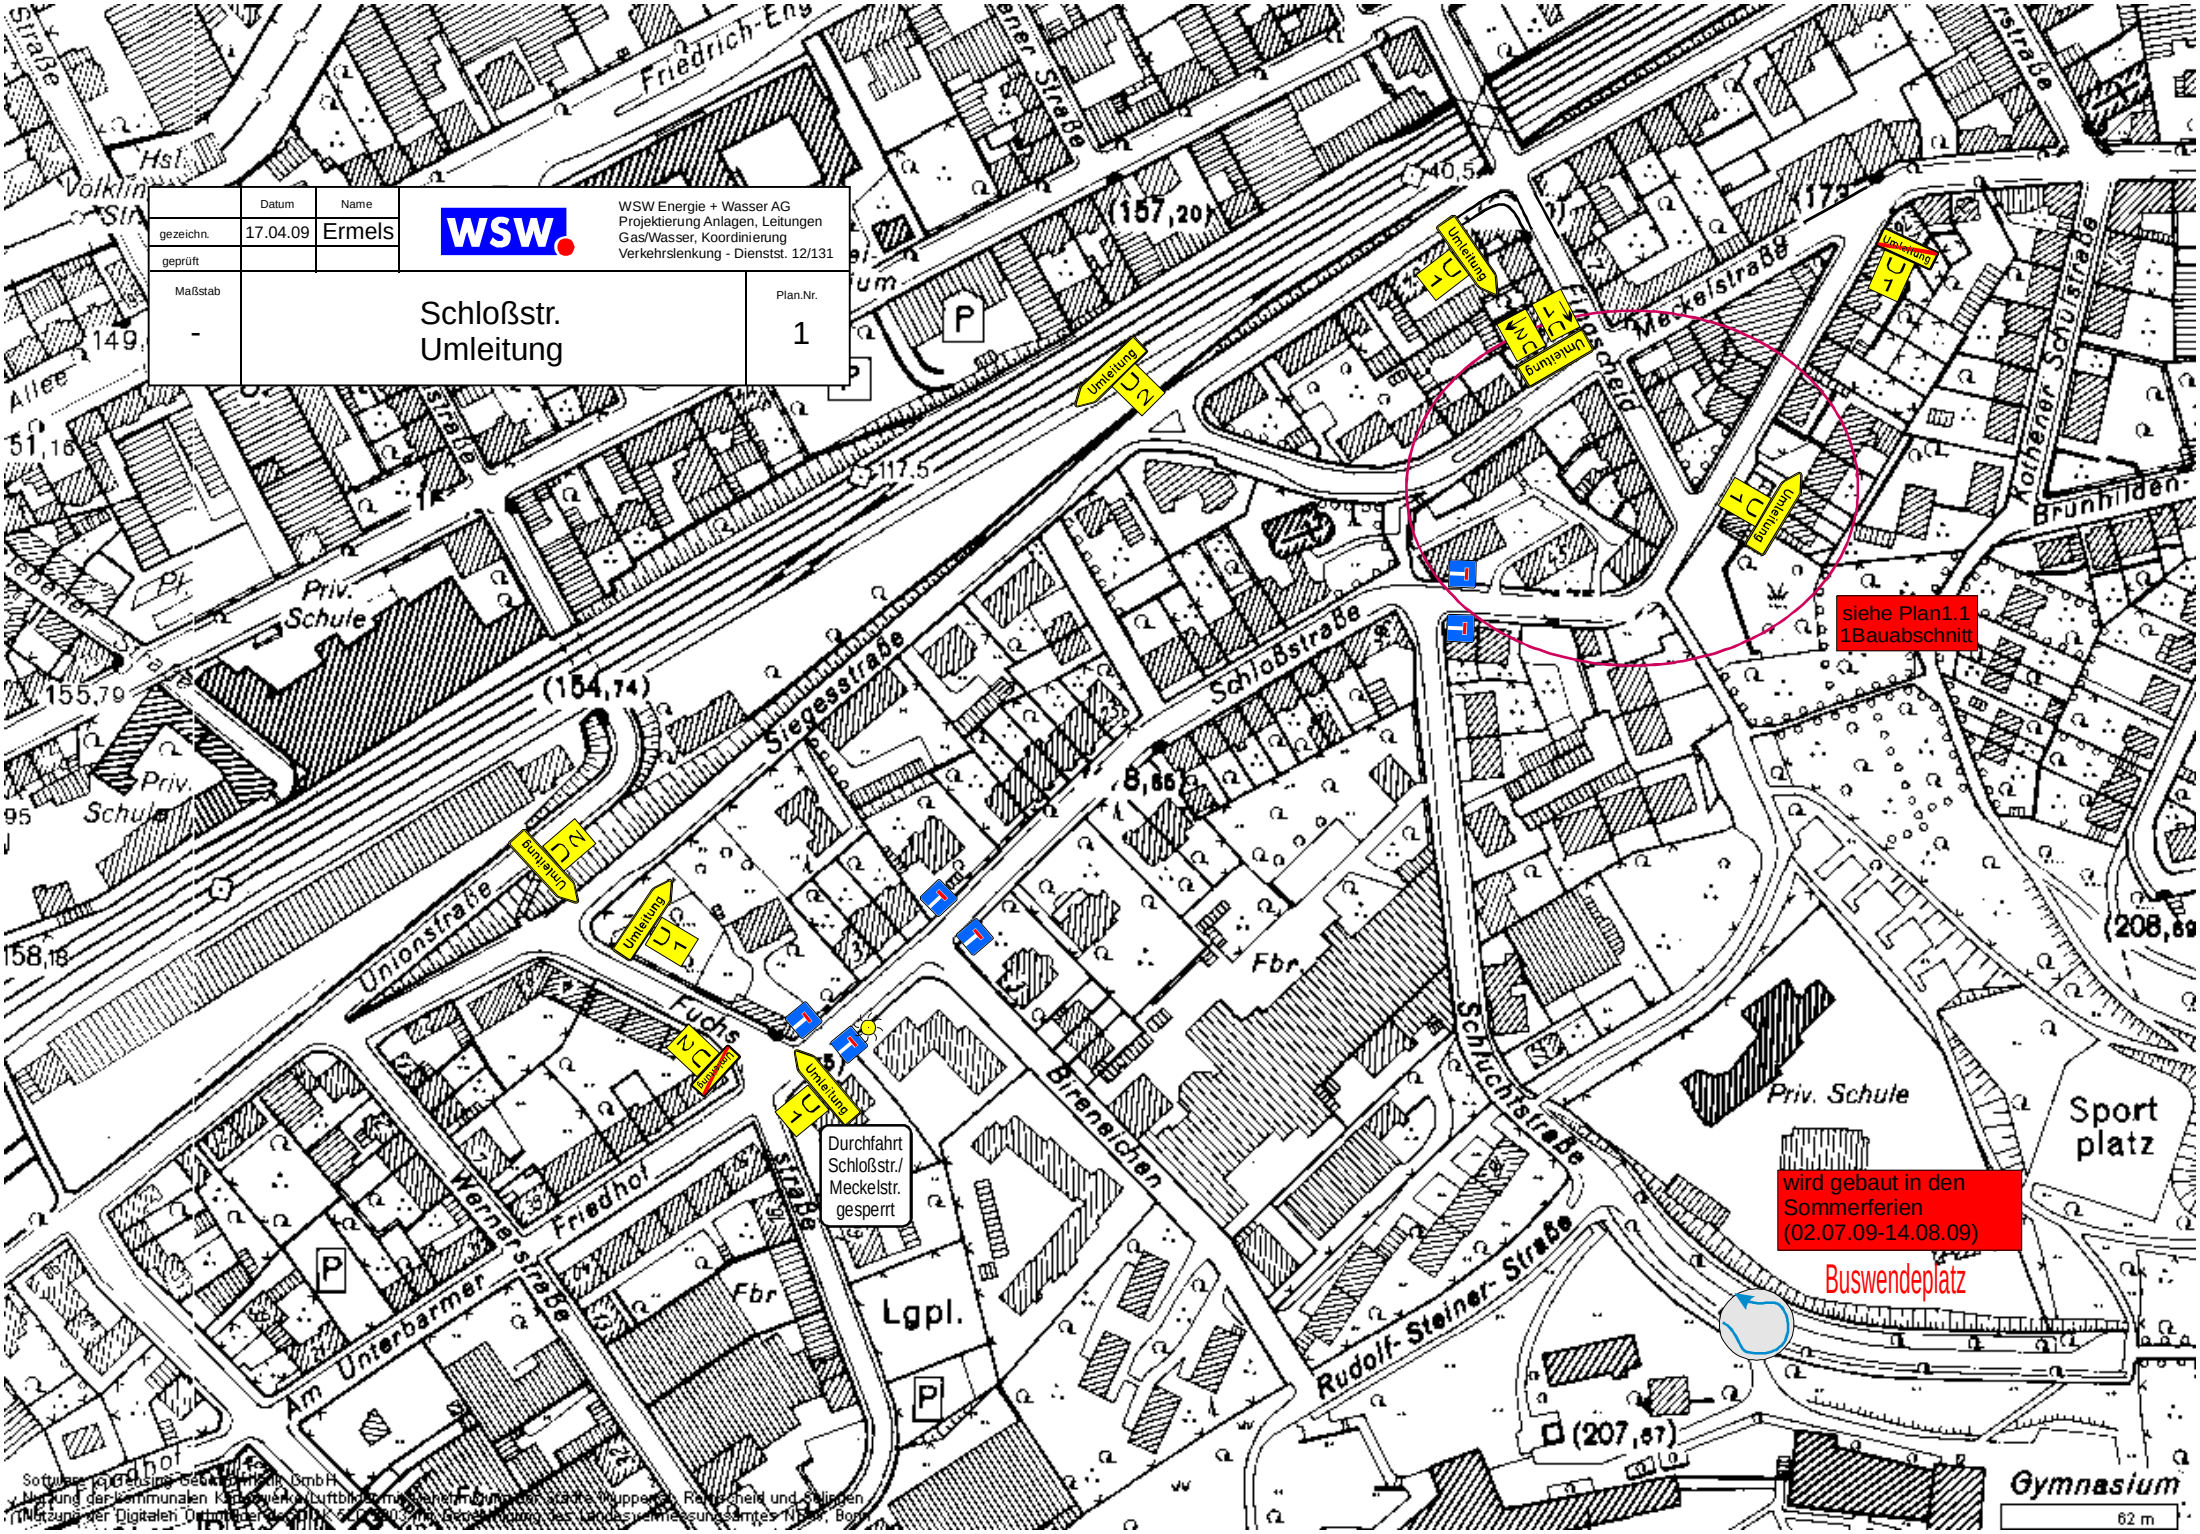	Datum	Name	WSW Energie + Wasser AG Projektierung Anlagen, Leitungen Gas/Wasser, Koordinierung Verkehrslenkung - Dienstst. 12/131
gezeichn.	17.04.09	Ermels	
geprüft			
Maßstab -	Schloßstr. Umleitung		Plan.Nr. 1