

Y 2576670.042
X 5678643.130

2576700

Y 2576761.292
X 5678643.130


2576725

5678625

56786

5678600

5678600

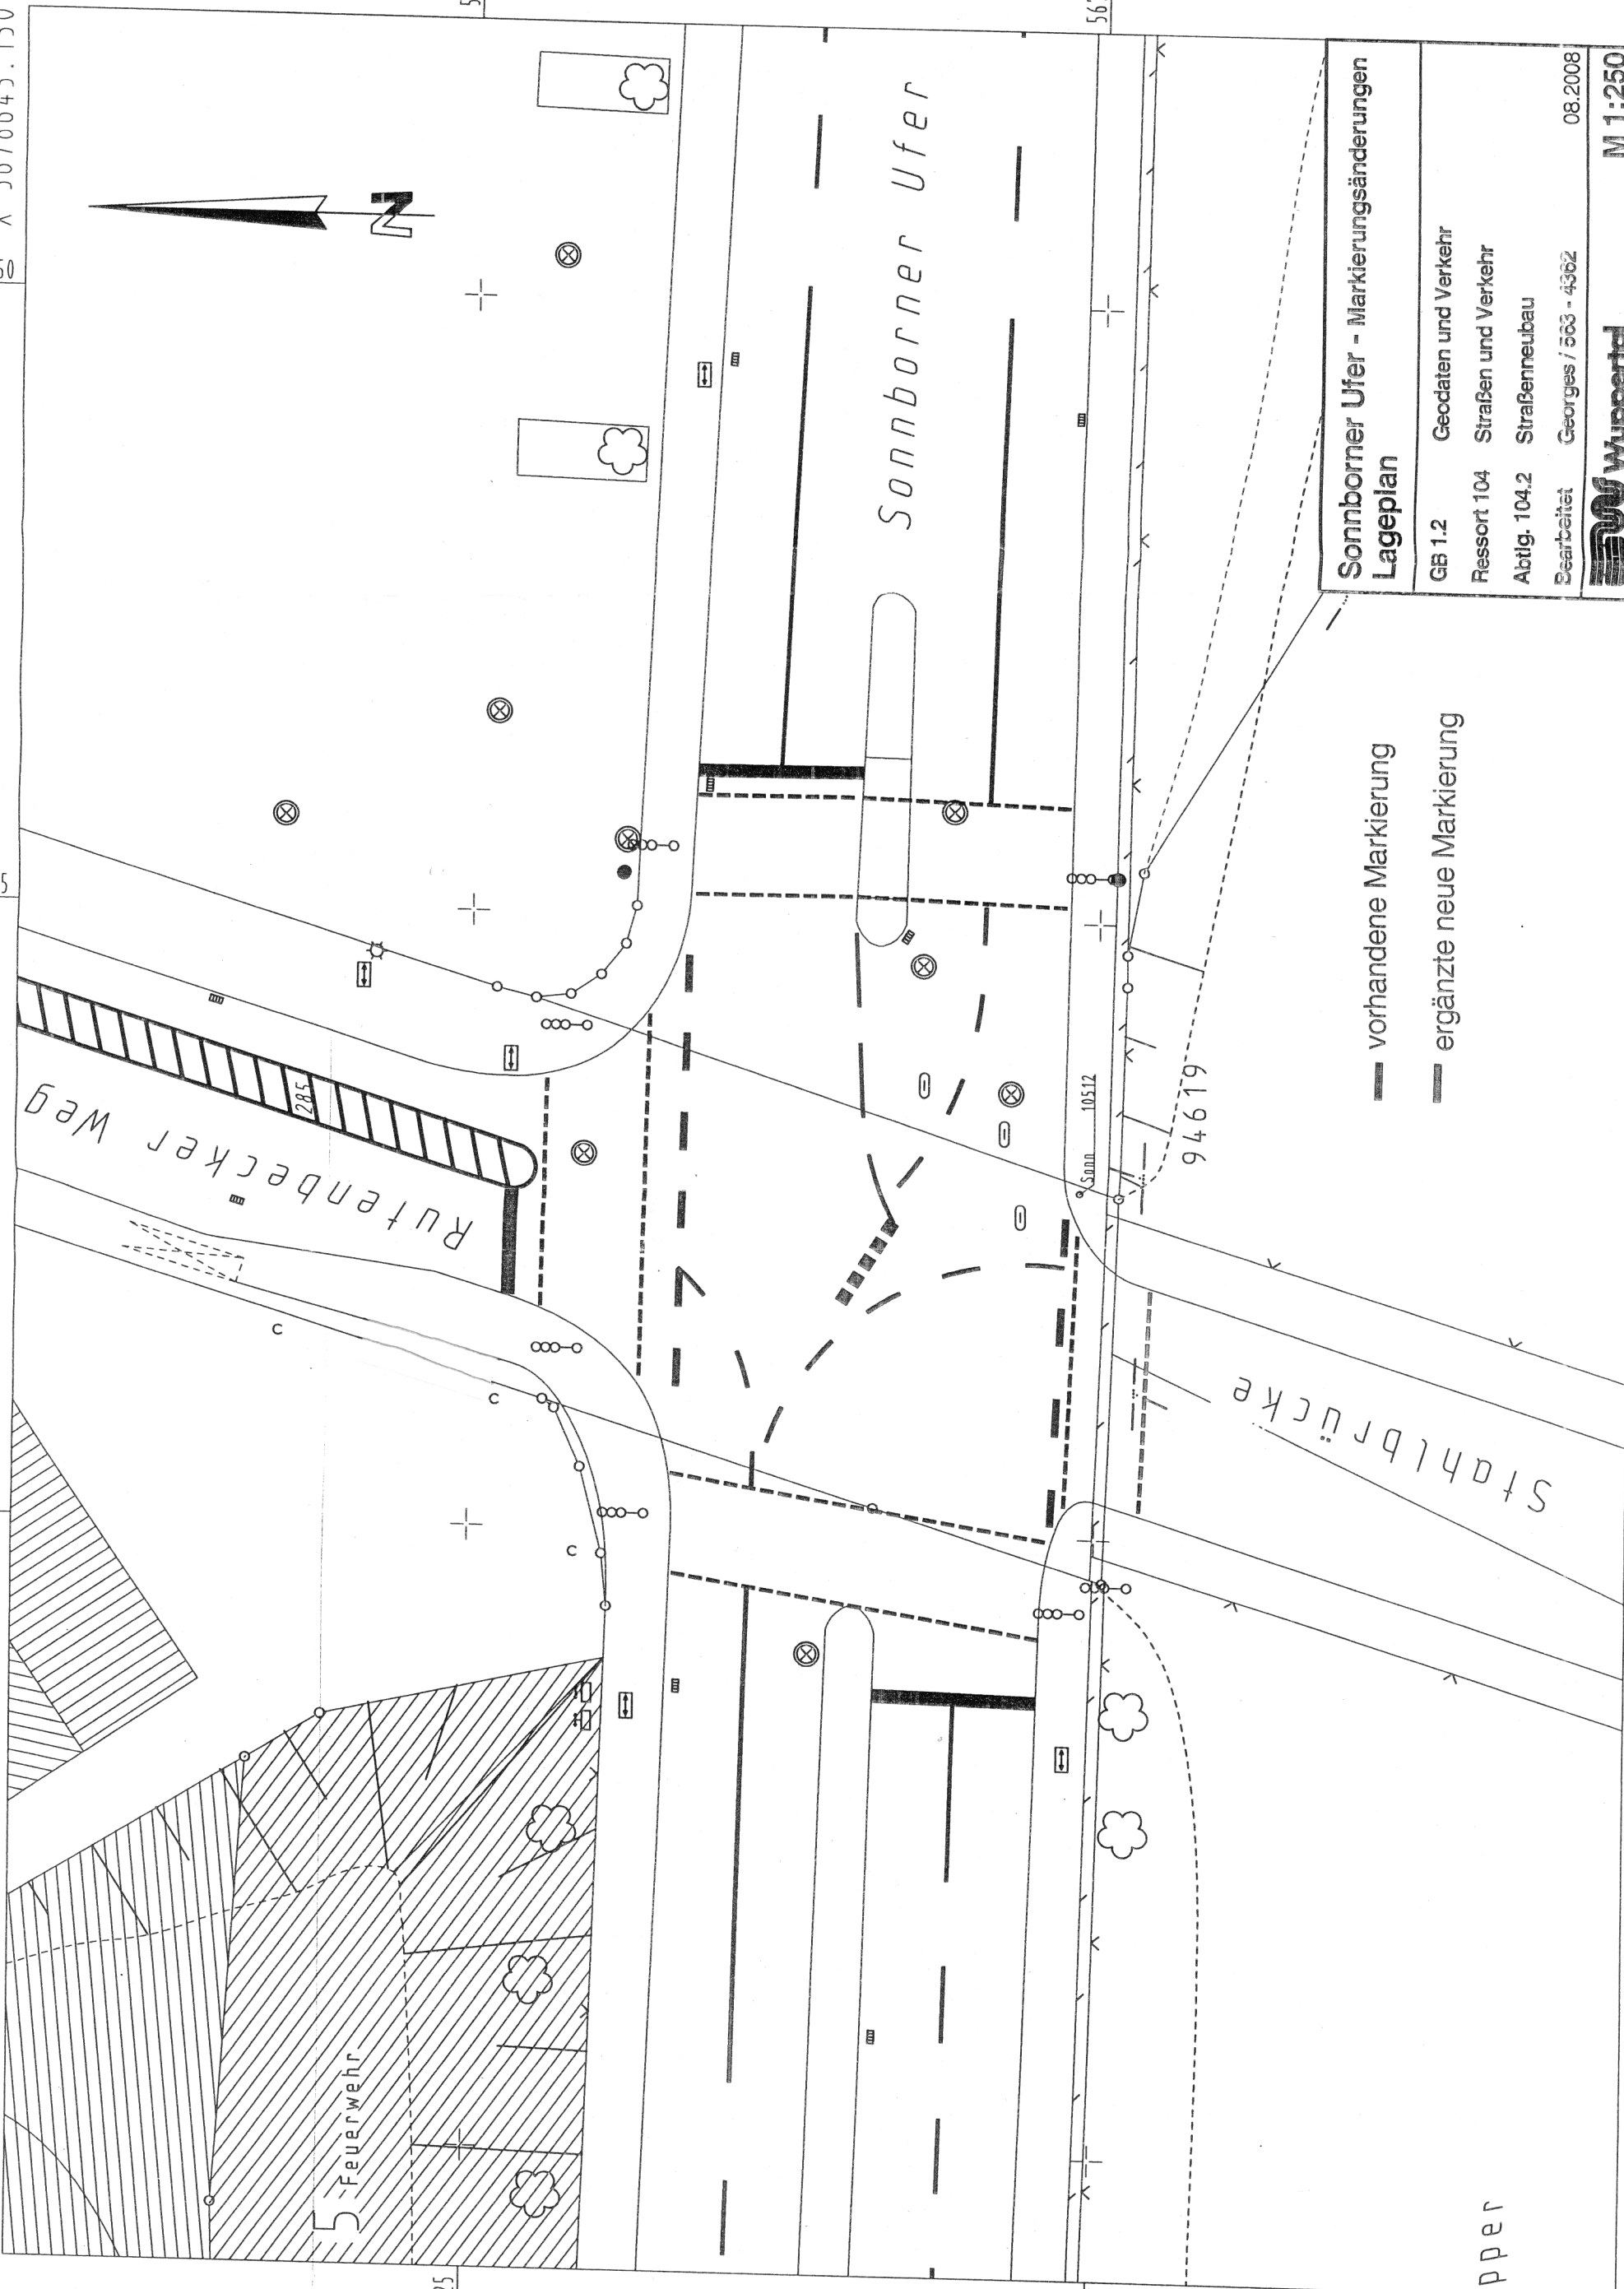

Sonnbörner Ufer - Markierungsänderungen
Lageplan

GB 1.2	Geodaten und Verkehr
Ressort 104	Straßen und Verkehr
Abtlig. 104.2	Straßenneubau
Bearbeitet	Georges / 563 - 4362
	08.2008

wuppertal M 1:250

- vorhandene Markierung
- ergänzte neue Markierung

Y 2576670.042
X 5678578.880

257670

25767

Y 2576738.792
X 5678670.000