



Brücke Rutenbecker Weg

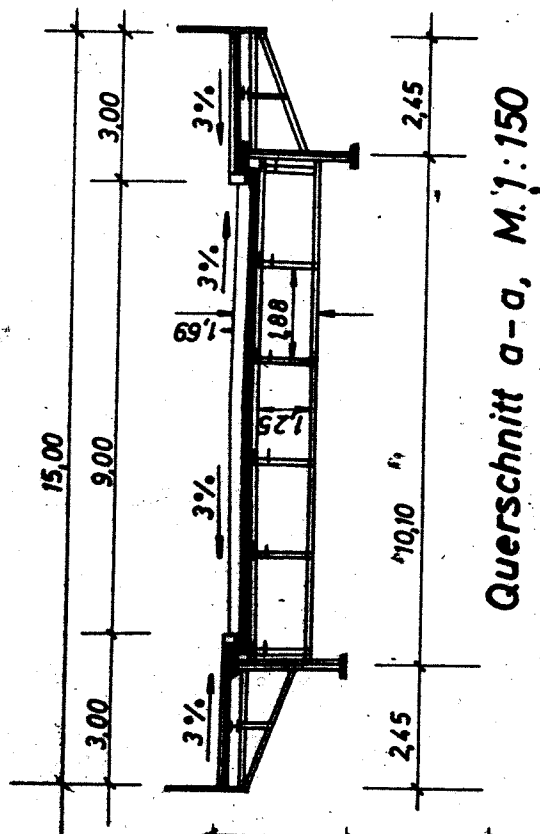


Querschnitt a-a, M. 1:150

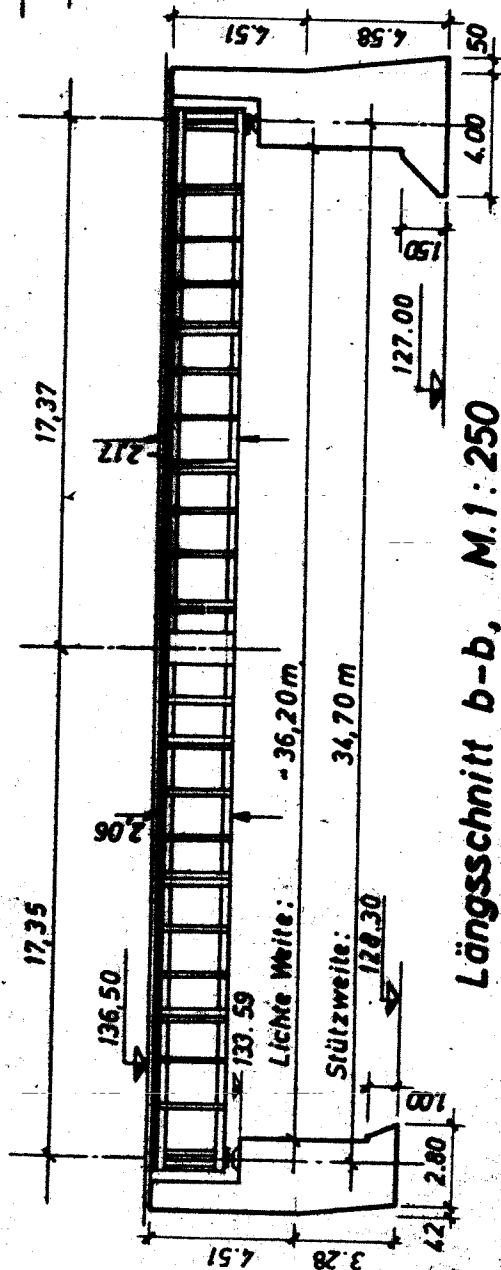

Längsschnitt b-b, M.1: 250

Grundriß M. 1:250

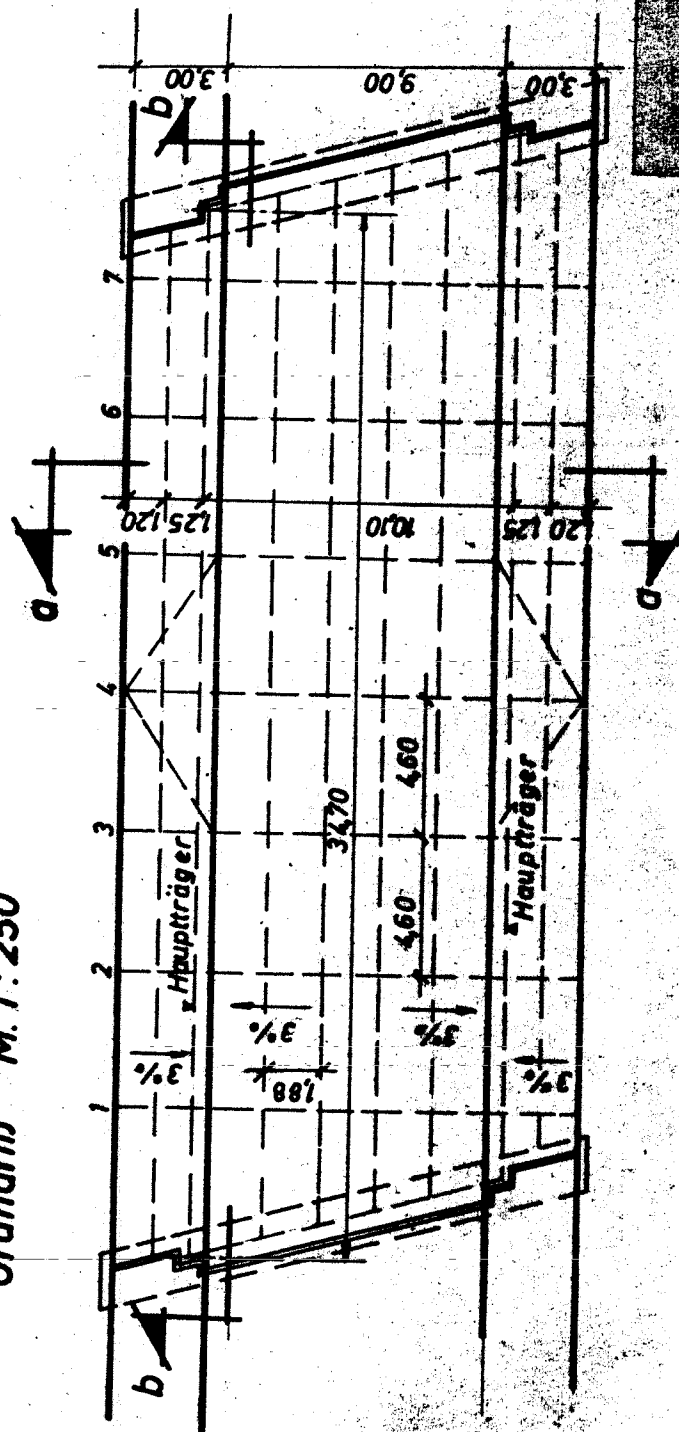

**Brückenskizze der
„ Totenbrücke “ in
Wuppertal - Elberfeld**