


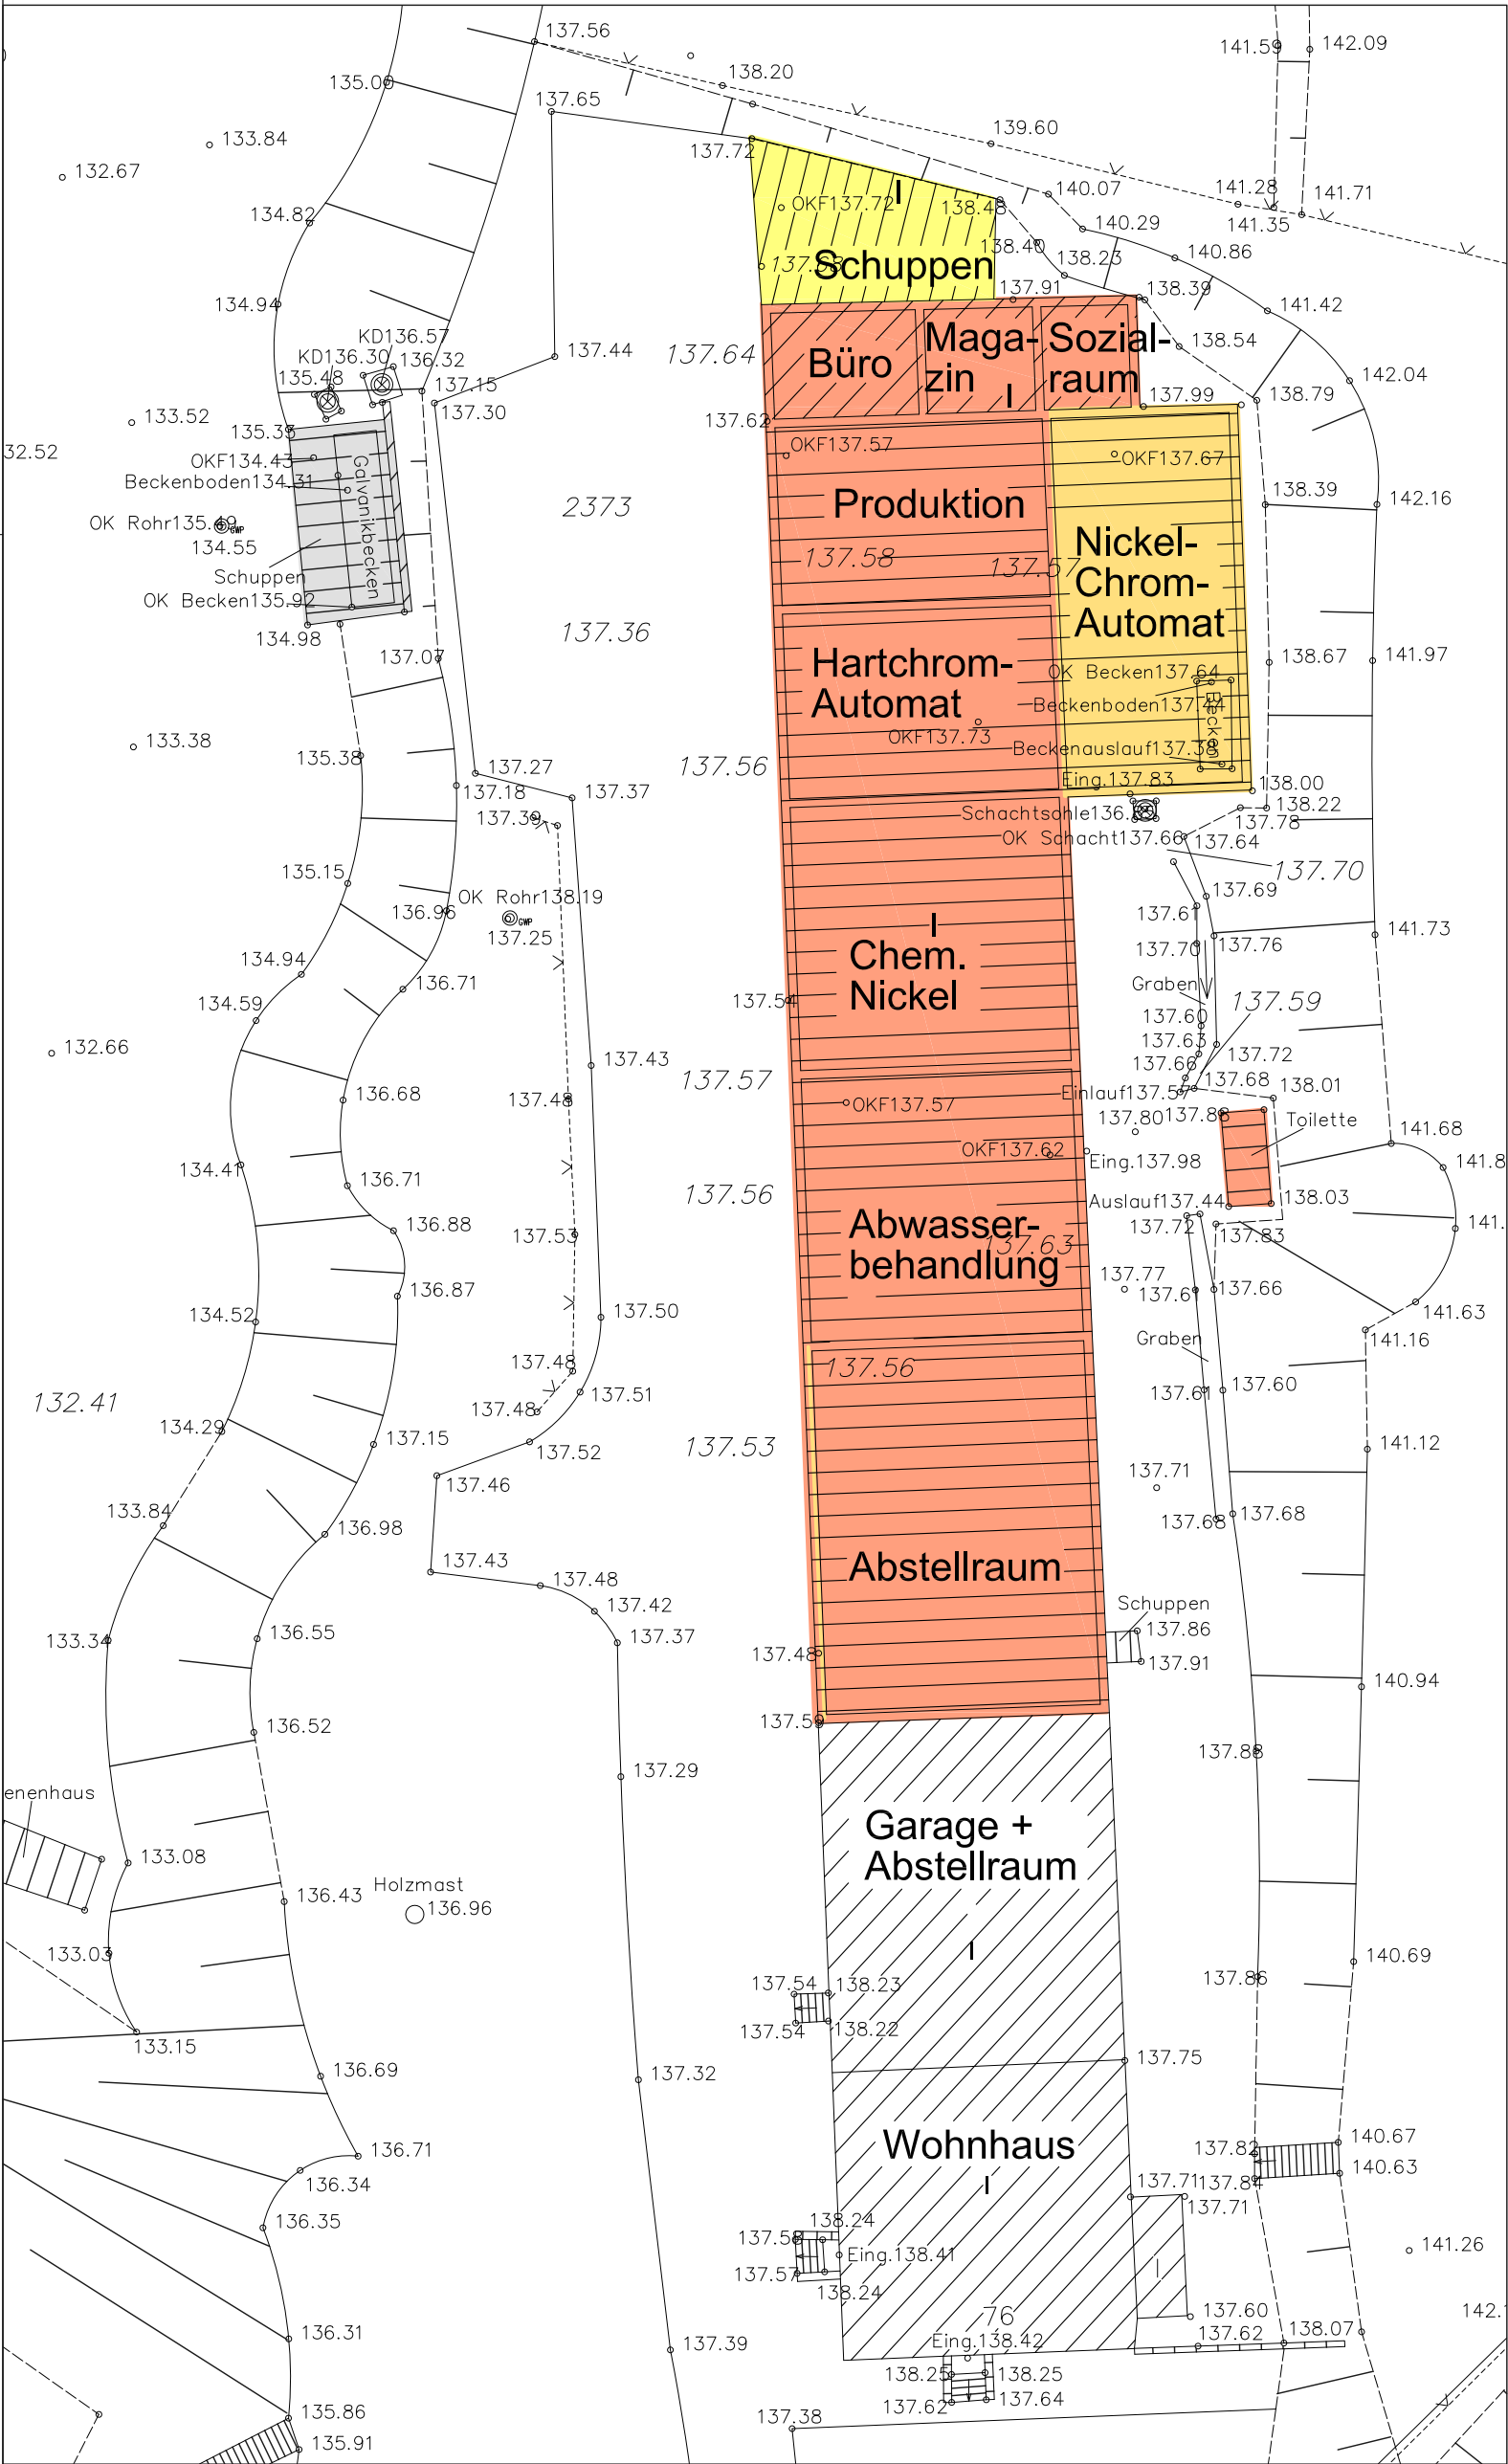

Bausubstanz rückzubauende Gebäude

Legende:

- Backsteingebäude
- Bimsgebäude
- Holzanbau
- Betonbau

Nr.	Änderung oder Ergänzung	Datum	Name

Geotechnisches Büro Prof. Dr.-Ing. H. Düllmann GmbH			
Ballenpfad 18		53332 Bornheim	Tel.:02227/900283
AUFTRAGGEBER	AAV Altlastensanierungs- und Altlastenaufbereitungsverband Werksstraße 15 45527 Hattingen		
PROJEKT	Rückbaukonzept Firma Baaske		Bearb. - Nr.: 06.068
TITEL	Lageplan		Anlage - Nr.: 1
Sachbearbeiter	gezeichnet	geprüft	Bornheim,den
Obernosterer	Oehme	Obernosterer	08.06.07
			Maßstab d. Länge
			1:250
			Maßstab d. Höhe
			-