


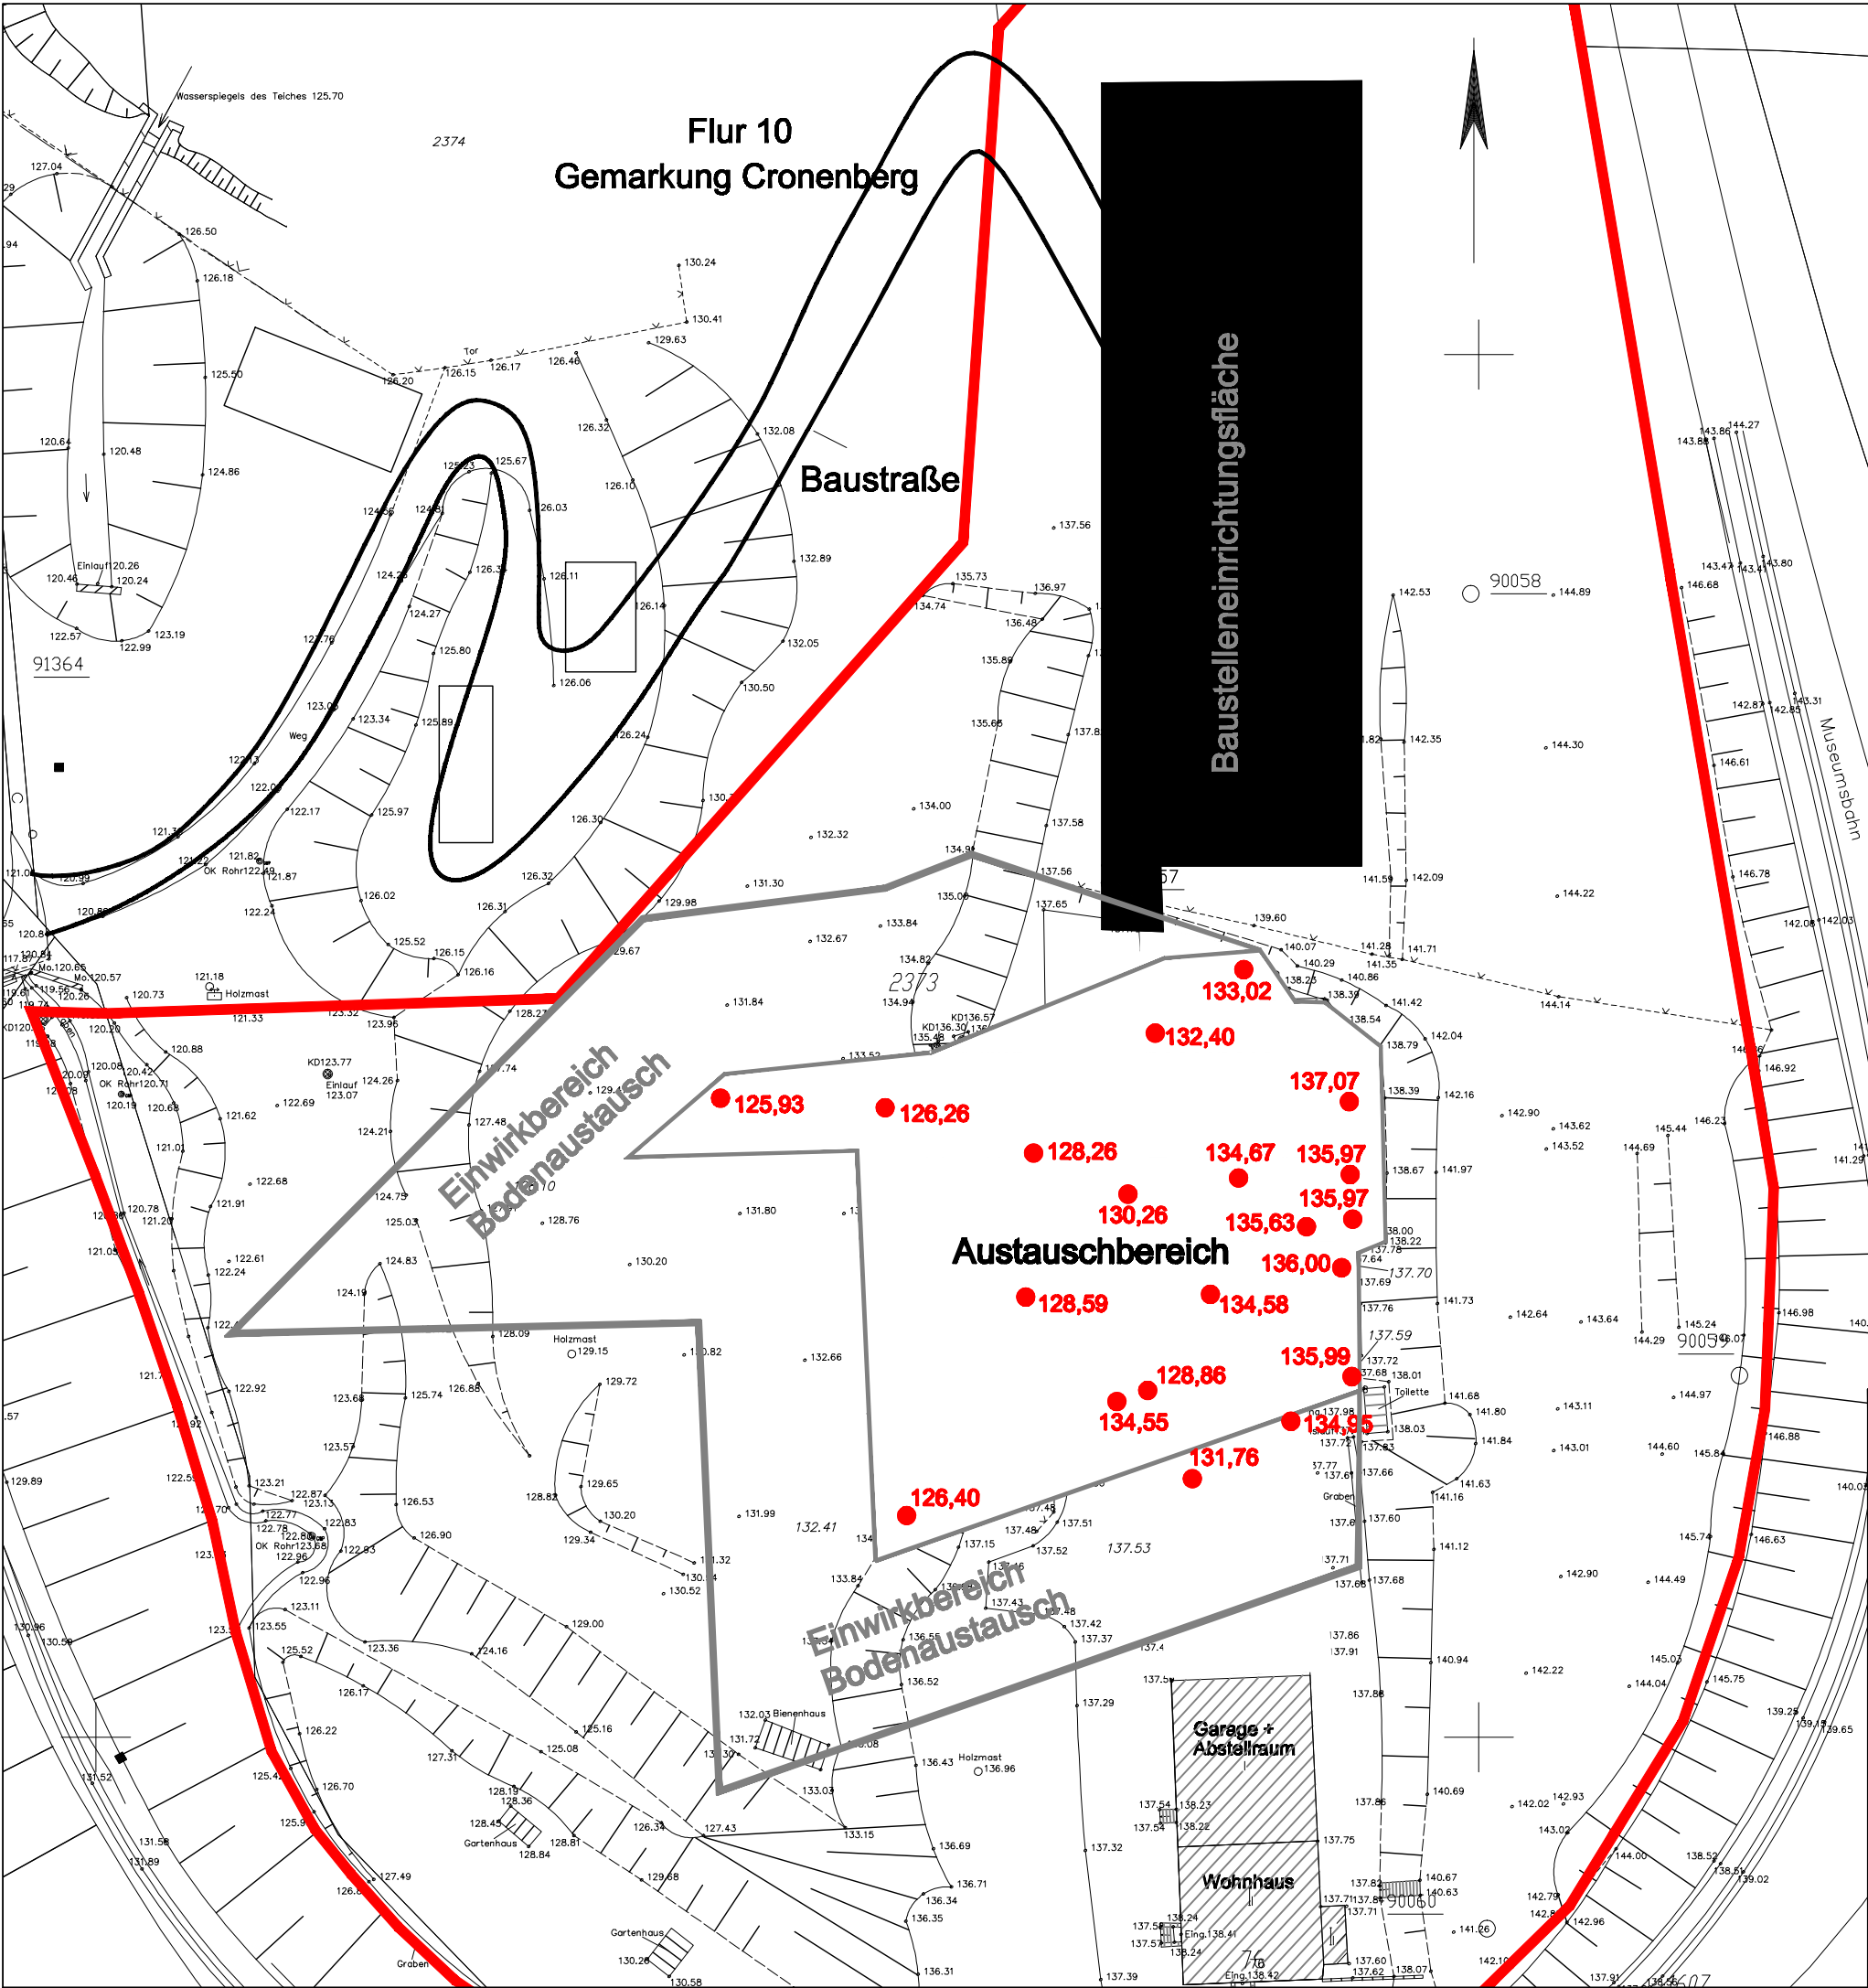

Legende:



Aushubtiefe in mNN
Baugrubenverbau
Grenze Betriebsgelände

Nr.	Änderung oder Ergänzung	Datum	Name
-----	-------------------------	-------	------

Geotechnisches Büro Prof. Dr.-Ing. H. Düllmann GmbH

Ballenpfad 18

53332 Bornheim

Tel.:02227/900283

AUFTRAGGEBER	AAV Altlastensanierungs- und Altlastenaufbereitungsverband Werksstraße 15 45527 Hattingen				
PROJEKT	Sanierungsuntersuchung Firma Baaske				Bearb. - Nr.: 06.068
TITEL	Lageplan Abtrag Sanierungszone 1				Anlage - Nr.: 11.1
Sachbearbeiter	gezeichnet	geprüft	Bornheim, den	Maßstab d. Länge	Maßstab d. Höhe
Obemosterer	Bünten	Obemosterer	23.04.2008	1:500	-