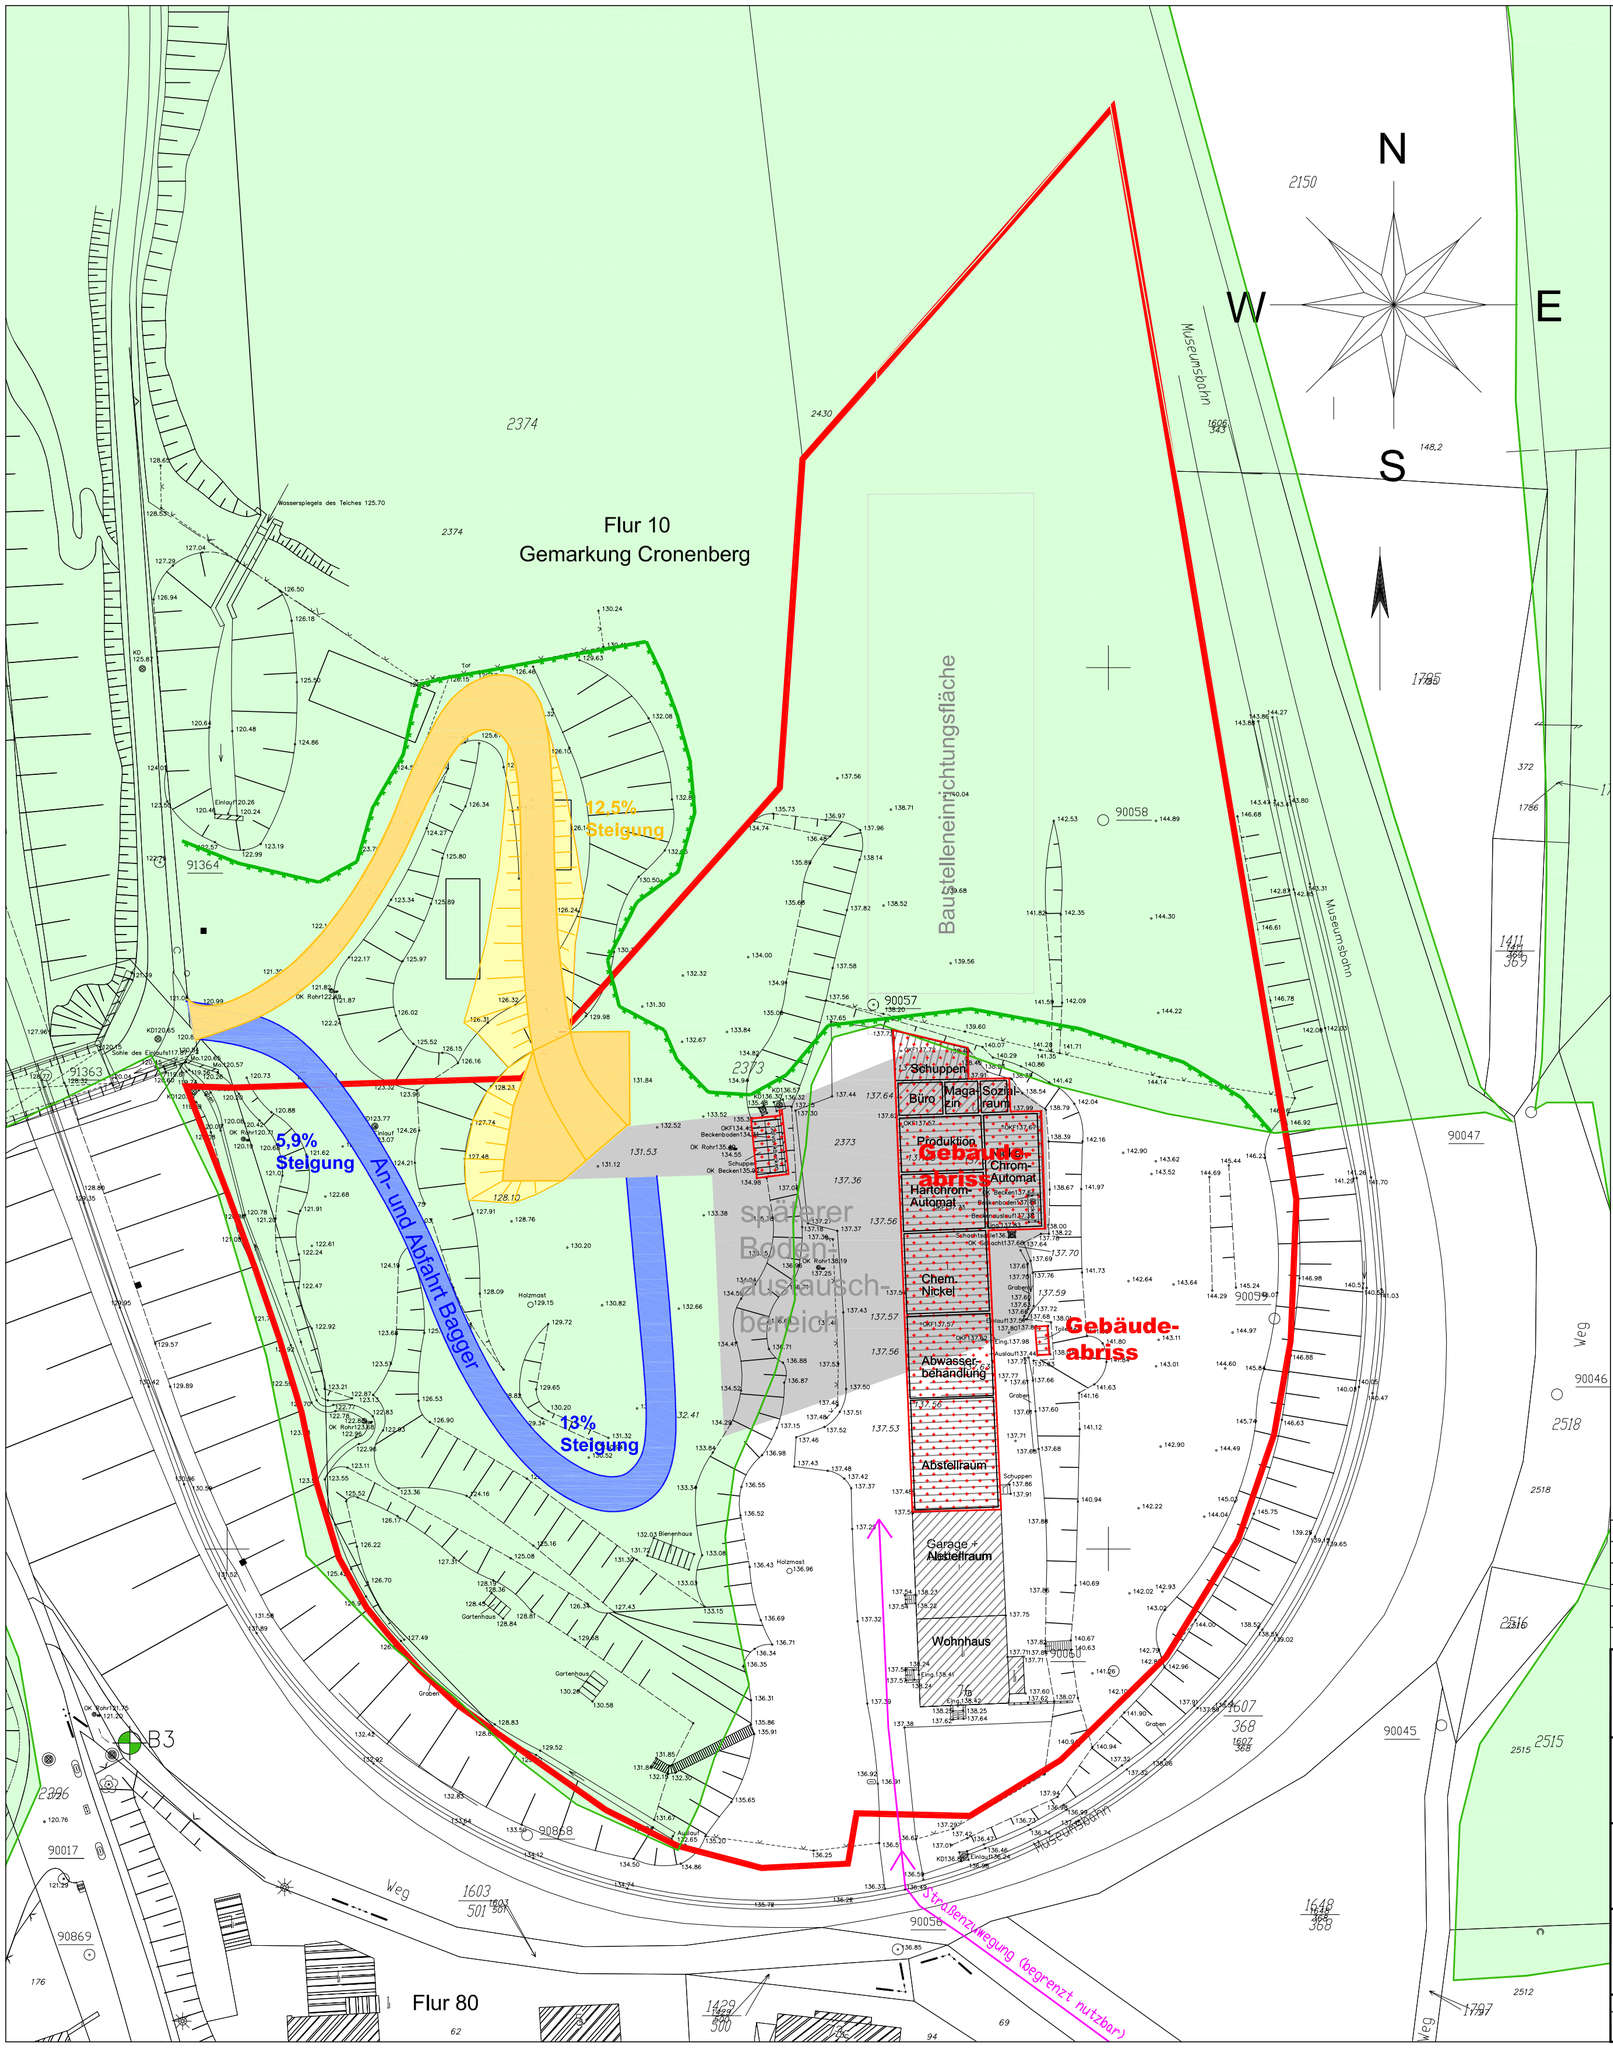

Legende:

- Landschaftsschutzgebiet
- Straßenzuwegung (begrenzt nutzbar)
- Grenze Betriebsgelände
- Gebäudeabriss
- Wanderbarriere für Amphibien und Reptilien
- Baustrasse und Verladeplatz

Nr.	Änderung oder Ergänzung	Datum	Name

GEOTECHNISCHES BÜRO PROF. DR. -ING. H. DÜLLMANN GMBH
Ballenpfad 18 53332 Bornheim Tel.:02227 / 900283

AUFTRAGGEBER	AAV Altlastensanierungs- und Altlastenaufbereitungsverband Werksstraße 15 45527 Hattingen	
PROJEKT	Rückbauplanung Fa. Baaske-Hartchrom in Wuppertal-Cronenberg	Bearb. – Nr.: 09.068
TITEL	Lageplan Baustellenerschließung	Anlage – Nr.: 3

Sachbearbeiter	gezeichnet	geprüft	Bornheim,den	Maßstab d. Länge	Maßstab d. Höhe
Obernosterer	Beike	Obernosterer	26.10.2009	1 : 500	-