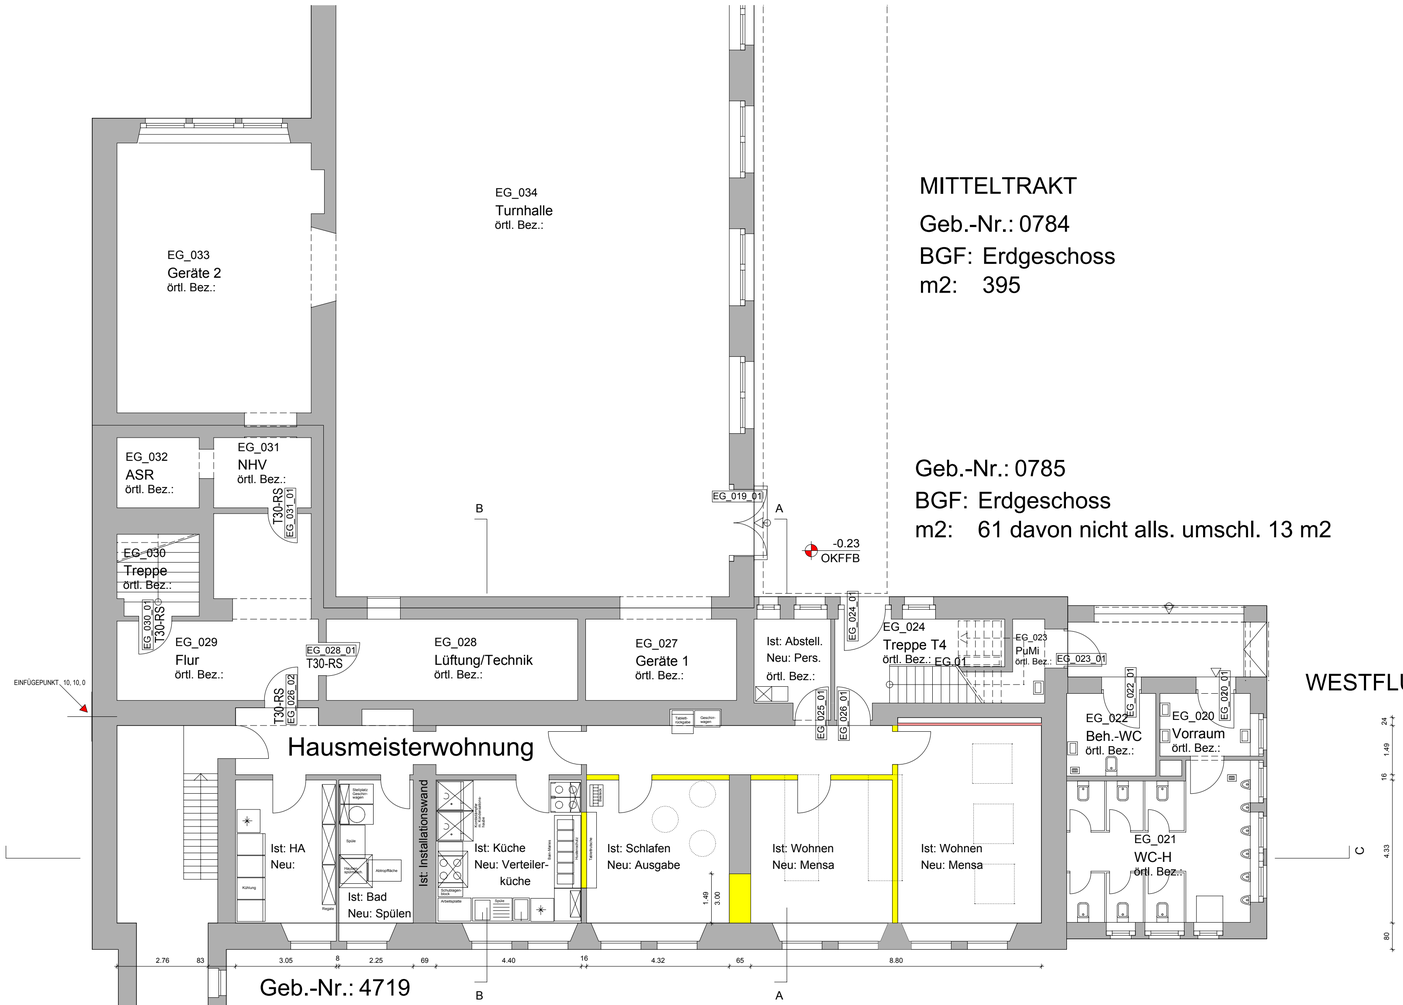

MITTELTRAKT

Geb.-Nr.: 0784

BGF: Erdgeschoss

m2: 395

Geb.-Nr.: 0785

BGF: Erdgeschoss

m2: 61 davon nicht alls. umschl. 13 m2

WESTFLÜGEL

Geb.-Nr.: 4719

BGF: Erdgeschoss

m2: 355

EG_026
HM-Wohnung
örtl. Bez.:

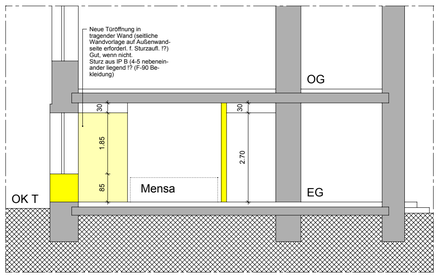

SCHNITT A:A

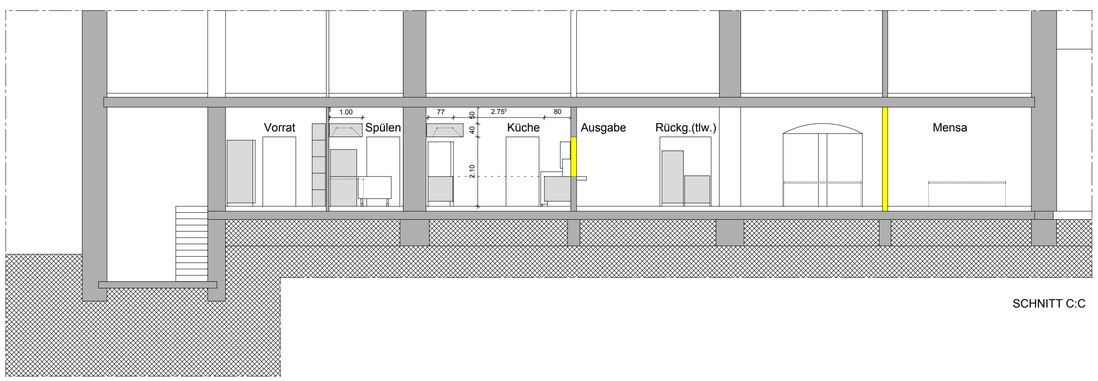

SCHNITT C:C

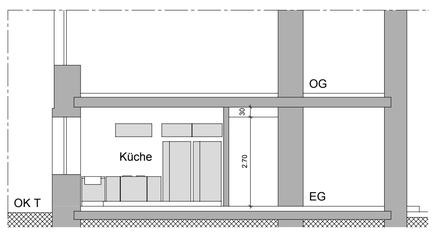

LEGENDE

Wände Bestand

Abbruch

Wände neu geplant

DIESE ZEICHNUNG IST URHEBERRECHTLICH GESCHÜTZT. SIE IST NUR IN VERBINDUNG MIT DEN PLÄNEN DES TRAGWERKSPLANERS, DER STATIK SOWIE DEN PLÄNEN DER FACHINGENIEURE GÜLTIG.

SÄMTLICHE HÖHENANGABEN BEZIEHEN SICH AUF OKFF
EG = --,-- üNN.

ALLE MAßE SIND EIGENVERANTWORTLICH VOR BEGINN DER ARBEITEN VOM AUFTRAGNEHMER ÖRTLICH ZU ÜBERPRÜFEN. UNSTIMMIGKEITEN SIND DER BAULEITUNG UNVERZÜGLICH SCHRIFTLICH MITZUTEILEN.

Achtung: Aufbauhöhen Fussboden in der Hausmeisterwohnung sind Annahmen; aufgrund der Belegung war ein zerstörungsfreies Aufmaß bislang noch nicht möglich

Änderung	Datum	gez.	Index
Ergänzungen gem. Bespr. v. 07.10.09	07.10.09	r	A
Eintrag Küchenplanung, Möblierung + Schnitt B-B/C-C			

BV: Realschule, Neue Friedrichstr.19
Verteilerküche und Mensa

W 1 01
Plannummer:

Grundriss, Schnitt
Vorentwurfsplan

A
Index

Maßstab	1:100
Status	
Blattgröße	bxh: 594/760 mm
Datum	20.07.2009
Gezeichnet	r
Geprüft	

Bauherr
STADT WUPPERTAL
vertreten durch das
GMW Gebäudemanagement der Stadt Wuppertal

Baustellenanschrift

Telefon:
Fax:
e-mail:

Tragwerksplanung
N.N

Fachingenieur

Freigabevermerk

Bauherr / Architekt / Tragwerksplaner / Fachingenieure

Fachingenieur

SEILER-RÜDIGER ARCHITEKTEN . GbR

Selmer Straße 9
59 348 Lüdinghausen
Telefon: + 49 2591 94849-5
Fax: + 49 2591 9808994
e-mail:office@seiler-ruediger-architekten.de

Fachingenieur