


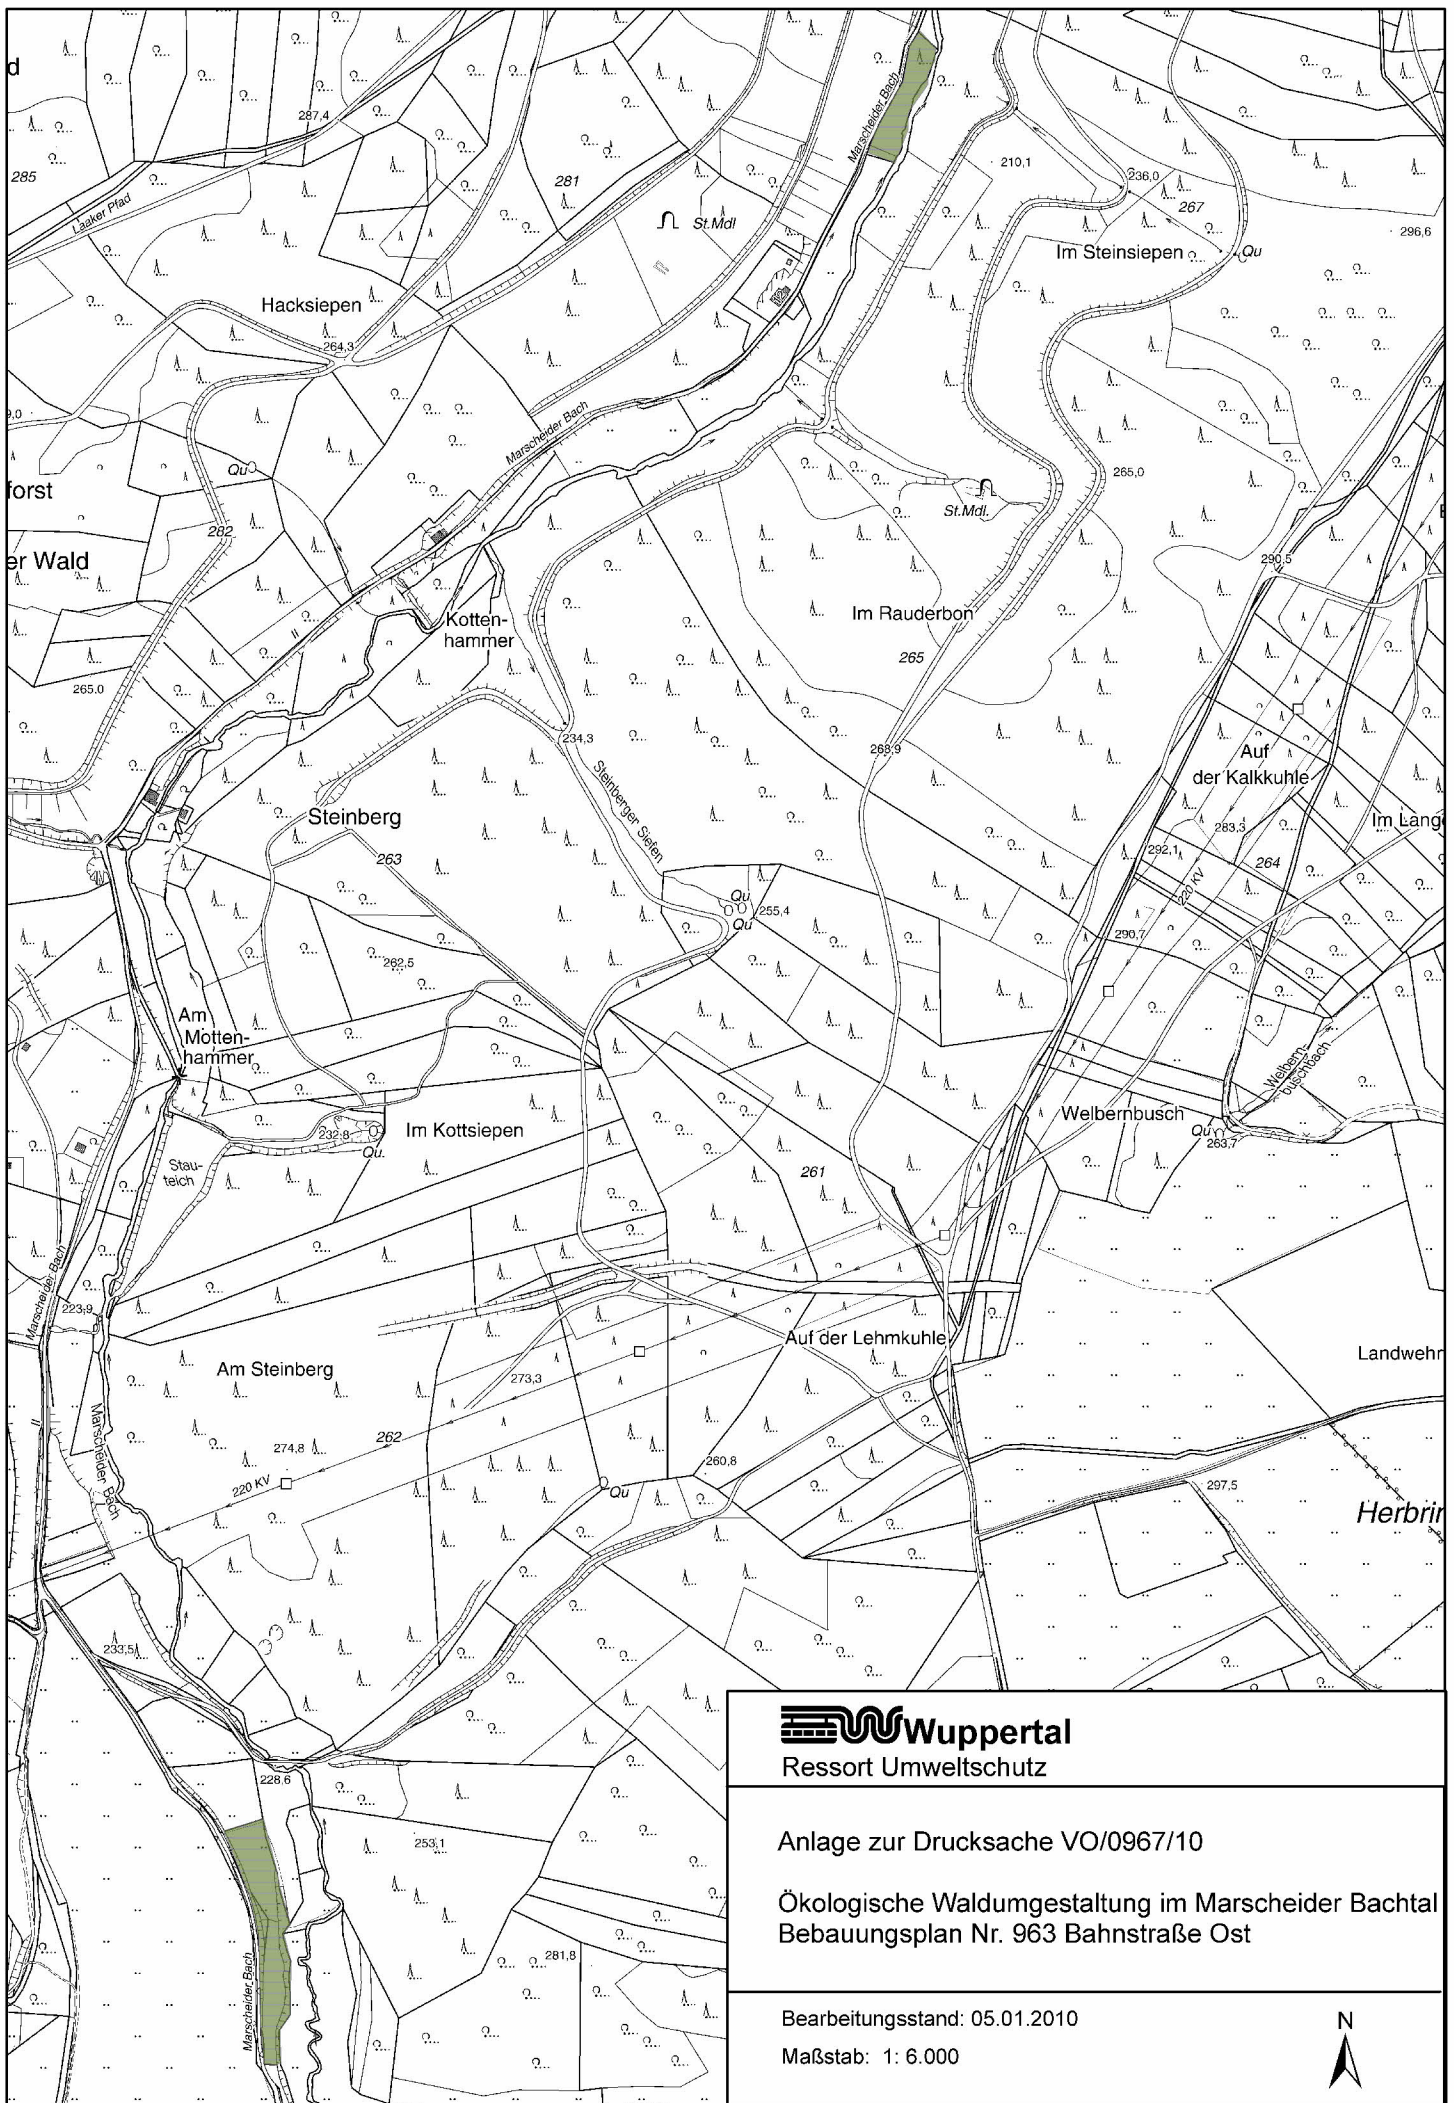

 **Wuppertal**
Ressort Umweltschutz


Anlage zur Drucksache VO/0967/10


Ökologische Waldumgestaltung im Marscheider Bachtal
Bebauungsplan Nr. 963 Bahnstraße Ost

Bearbeitungsstand: 05.01.2010

Maßstab: 1: 6.000



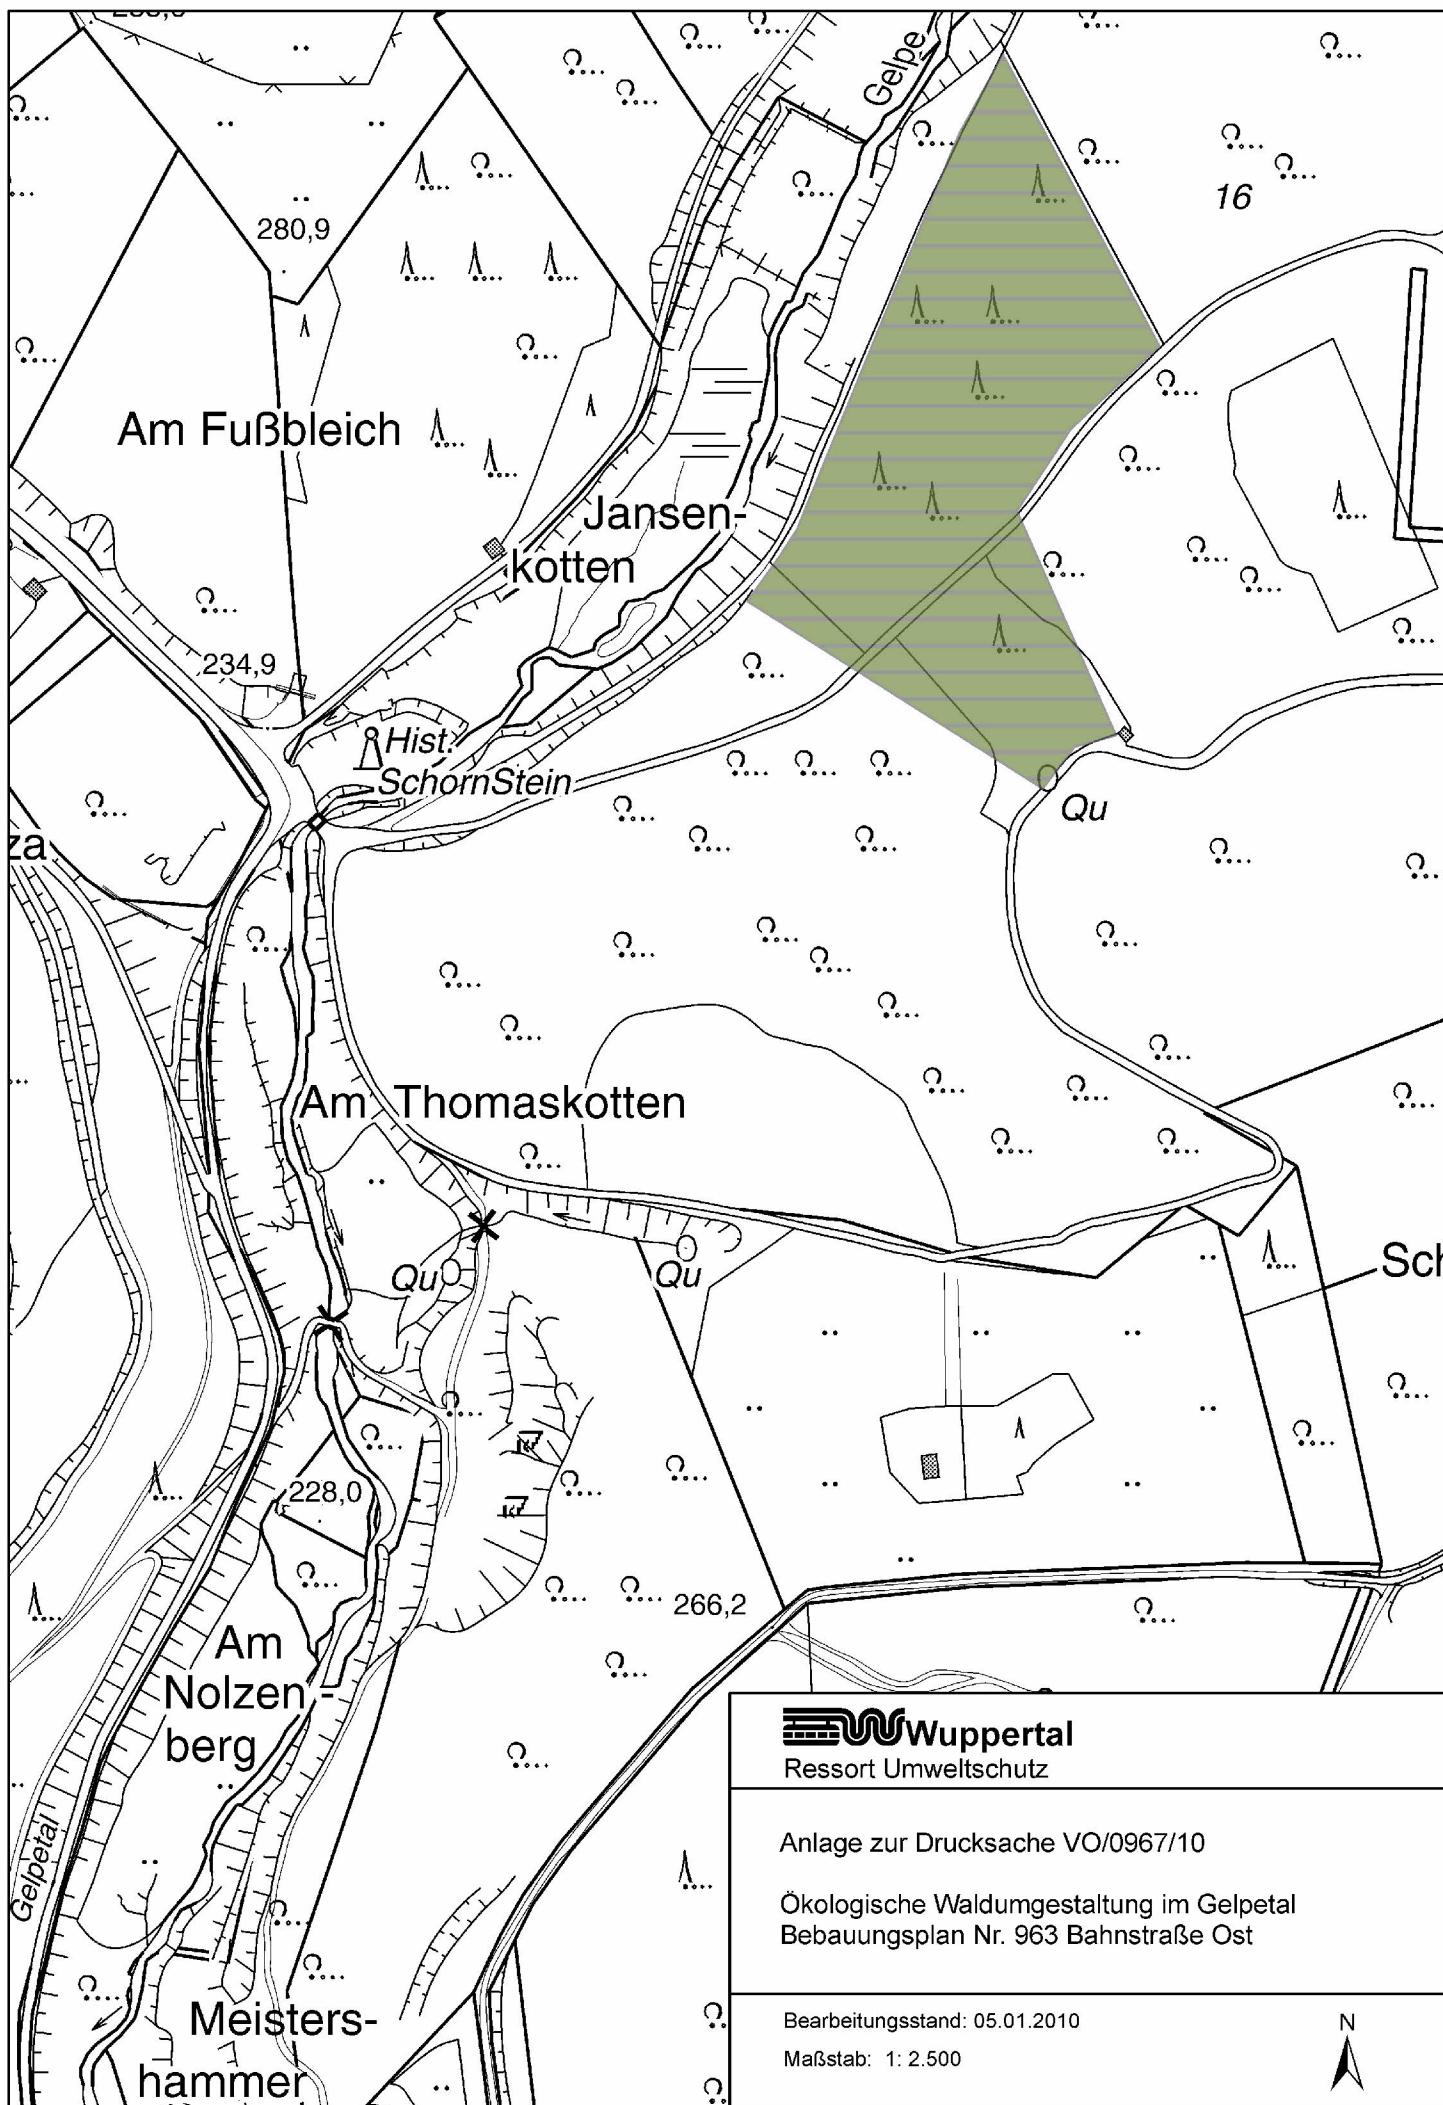

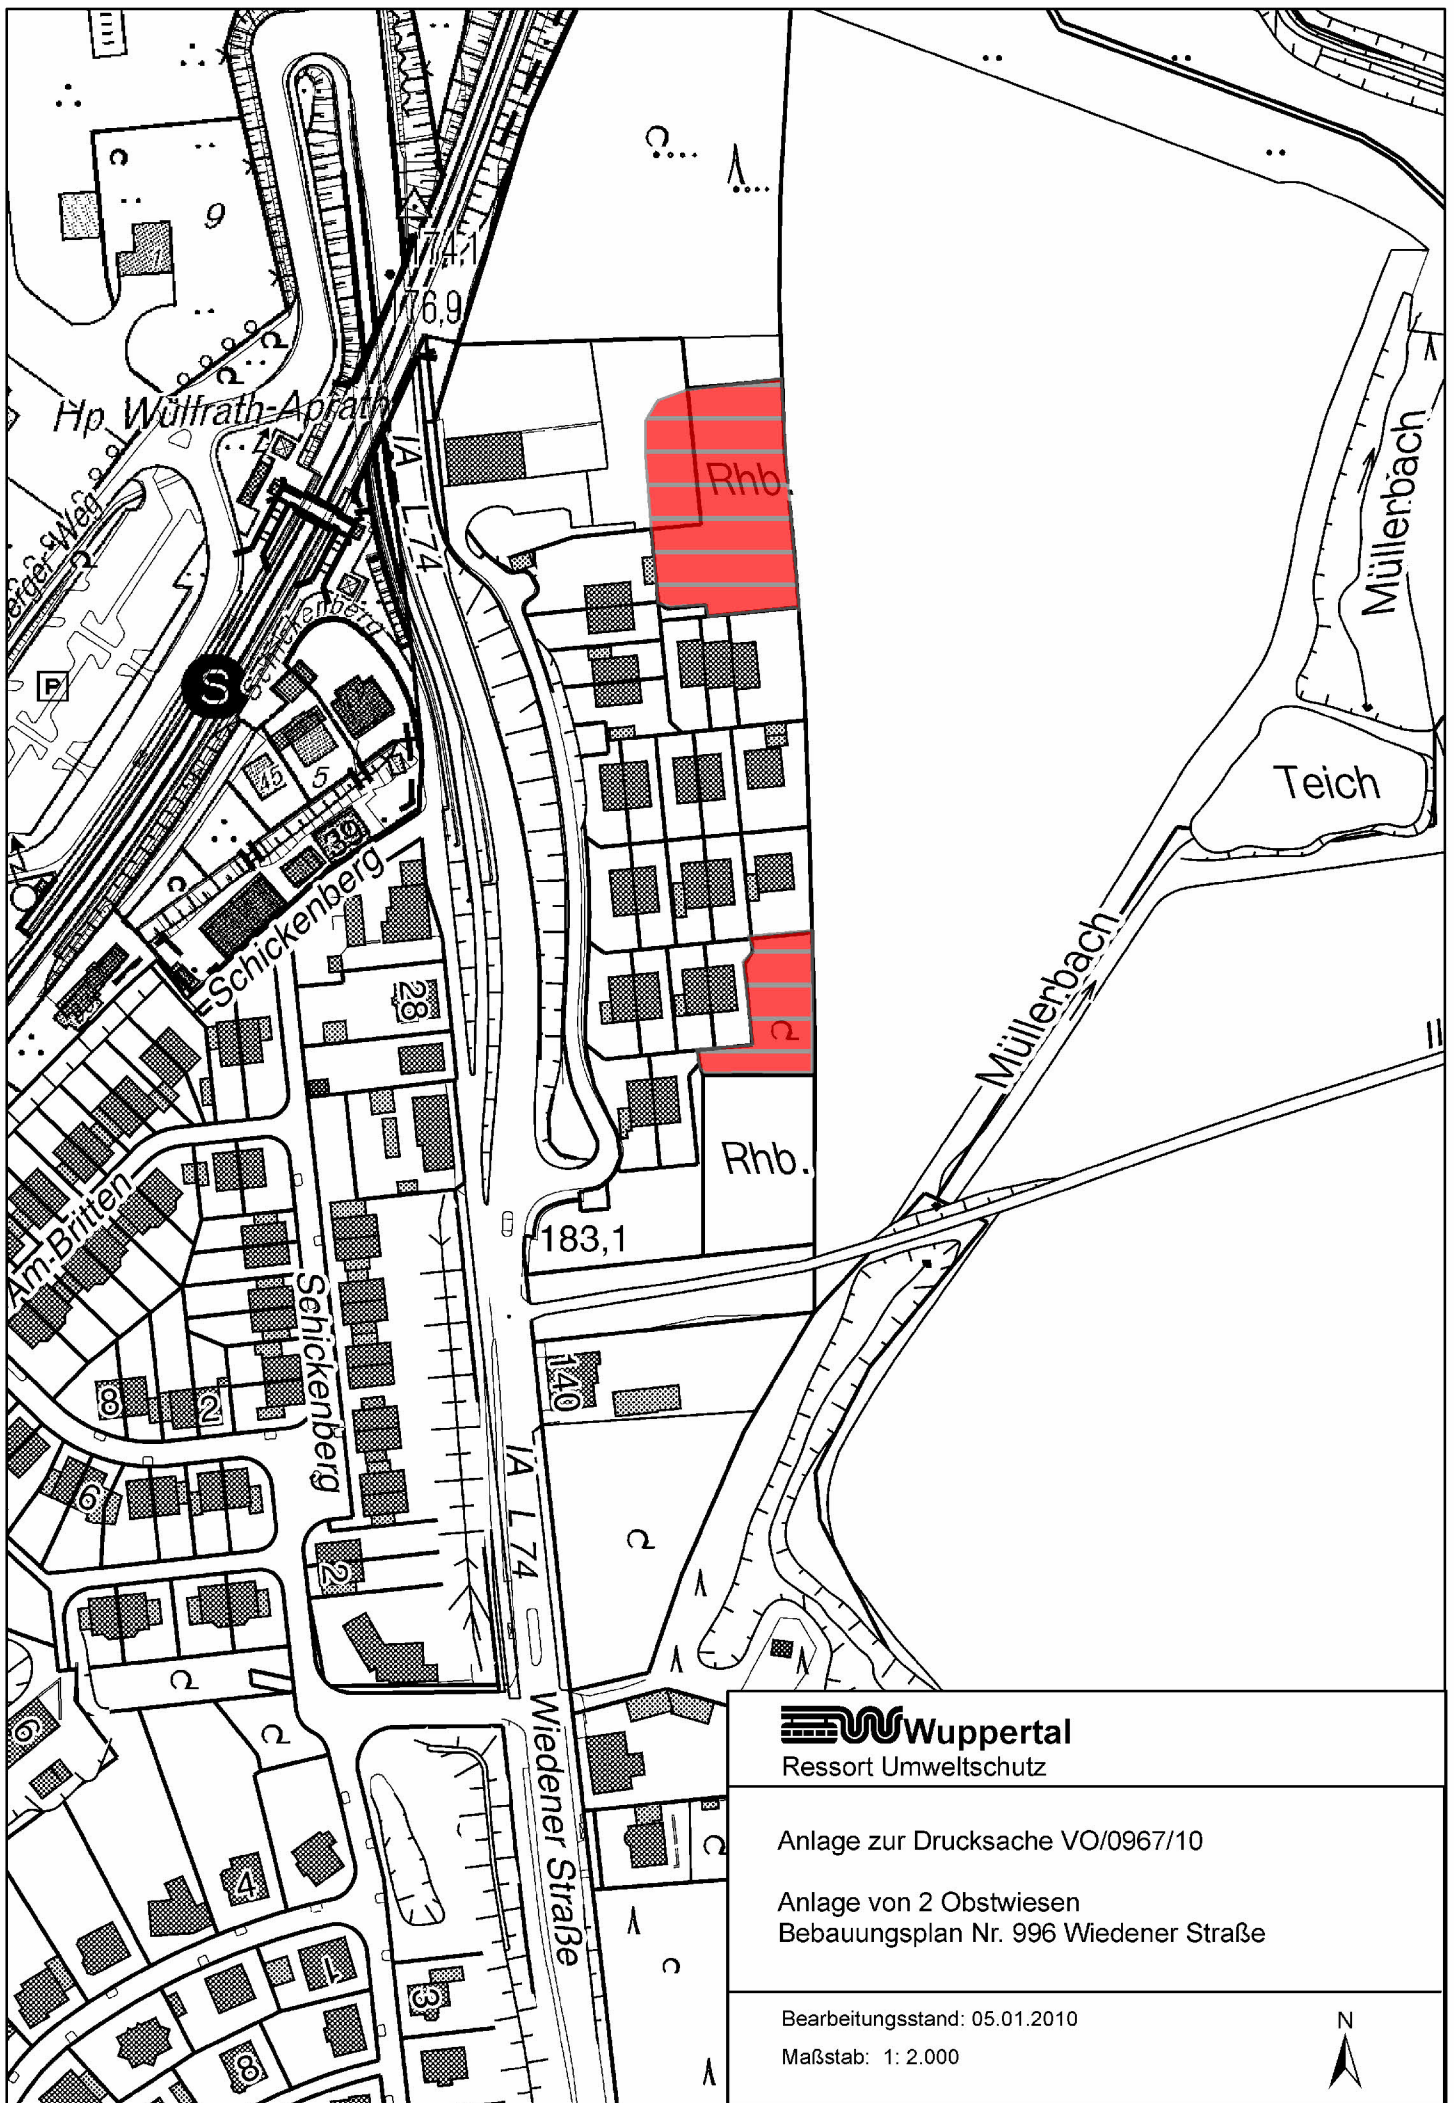

Wuppertal
Ressort Umweltschutz


Anlage zur Drucksache VO/0967/10

Anlage von 2 Obstwiesen
Bebauungsplan Nr. 996 Wiedener Straße

Bearbeitungsstand: 05.01.2010

Maßstab: 1: 2.000



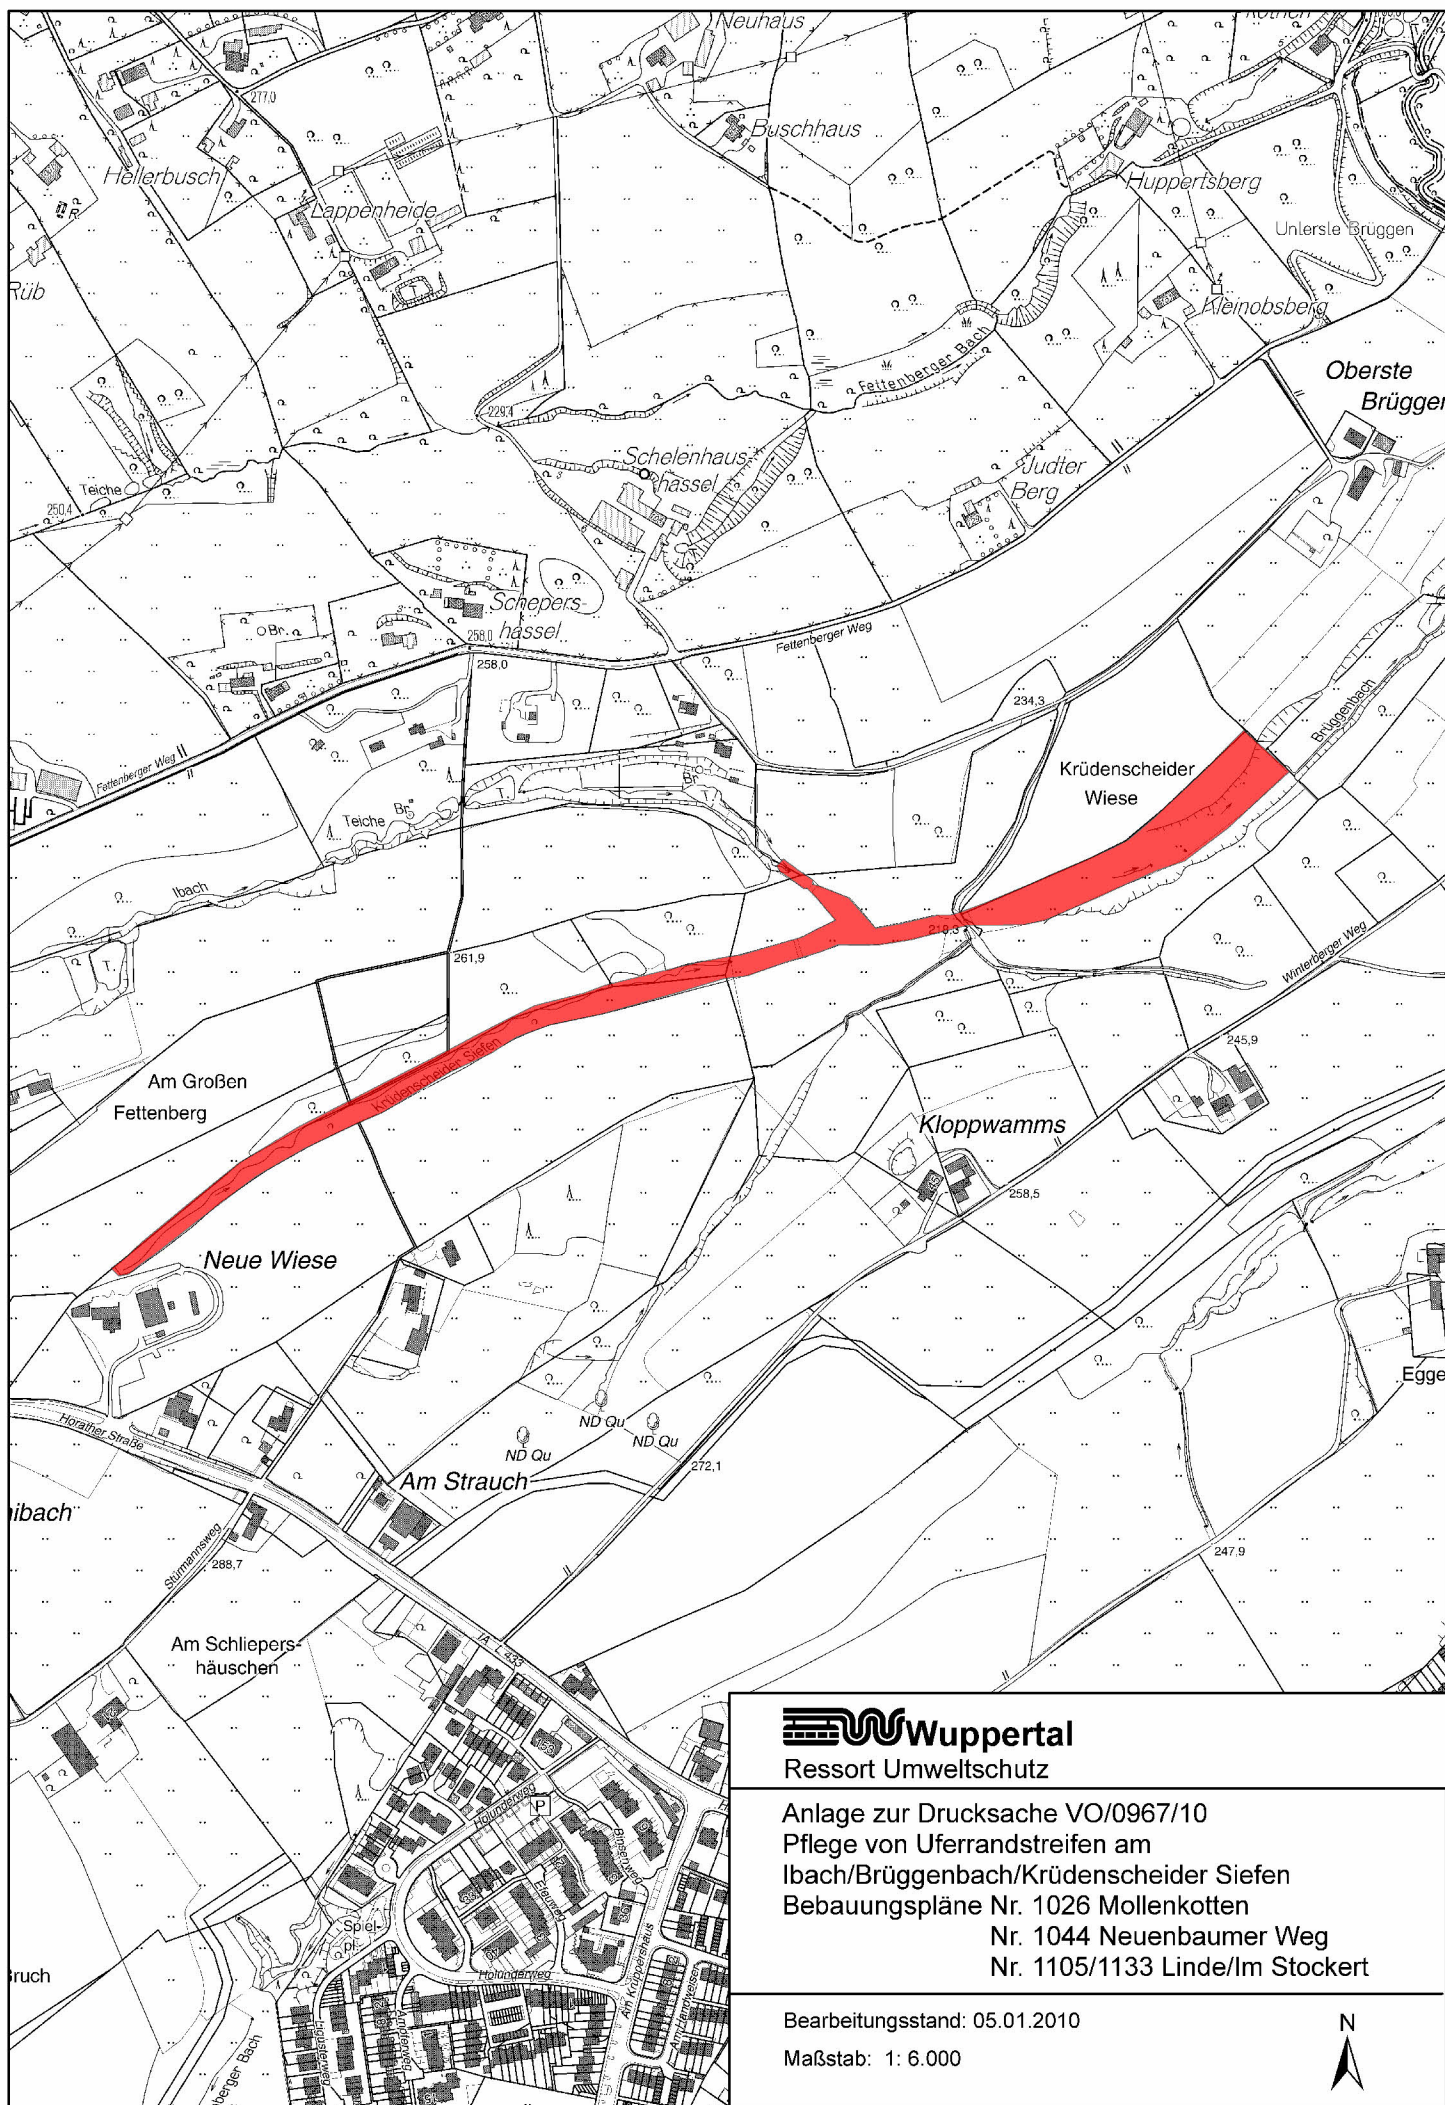


Wuppertal
Ressort Umweltschutz

Anlage zur Drucksache VO/0967/10
Pflege von Uferandstreifen am
Ibach/Brüggenbach/Krüdenscheider Siefen
Bebauungspläne Nr. 1026 Mollenkotten
Nr. 1044 Neuenbaumer Weg
Nr. 1105/1133 Linde/Im Stockert

Bearbeitungsstand: 05.01.2010

Maßstab: 1: 6.000



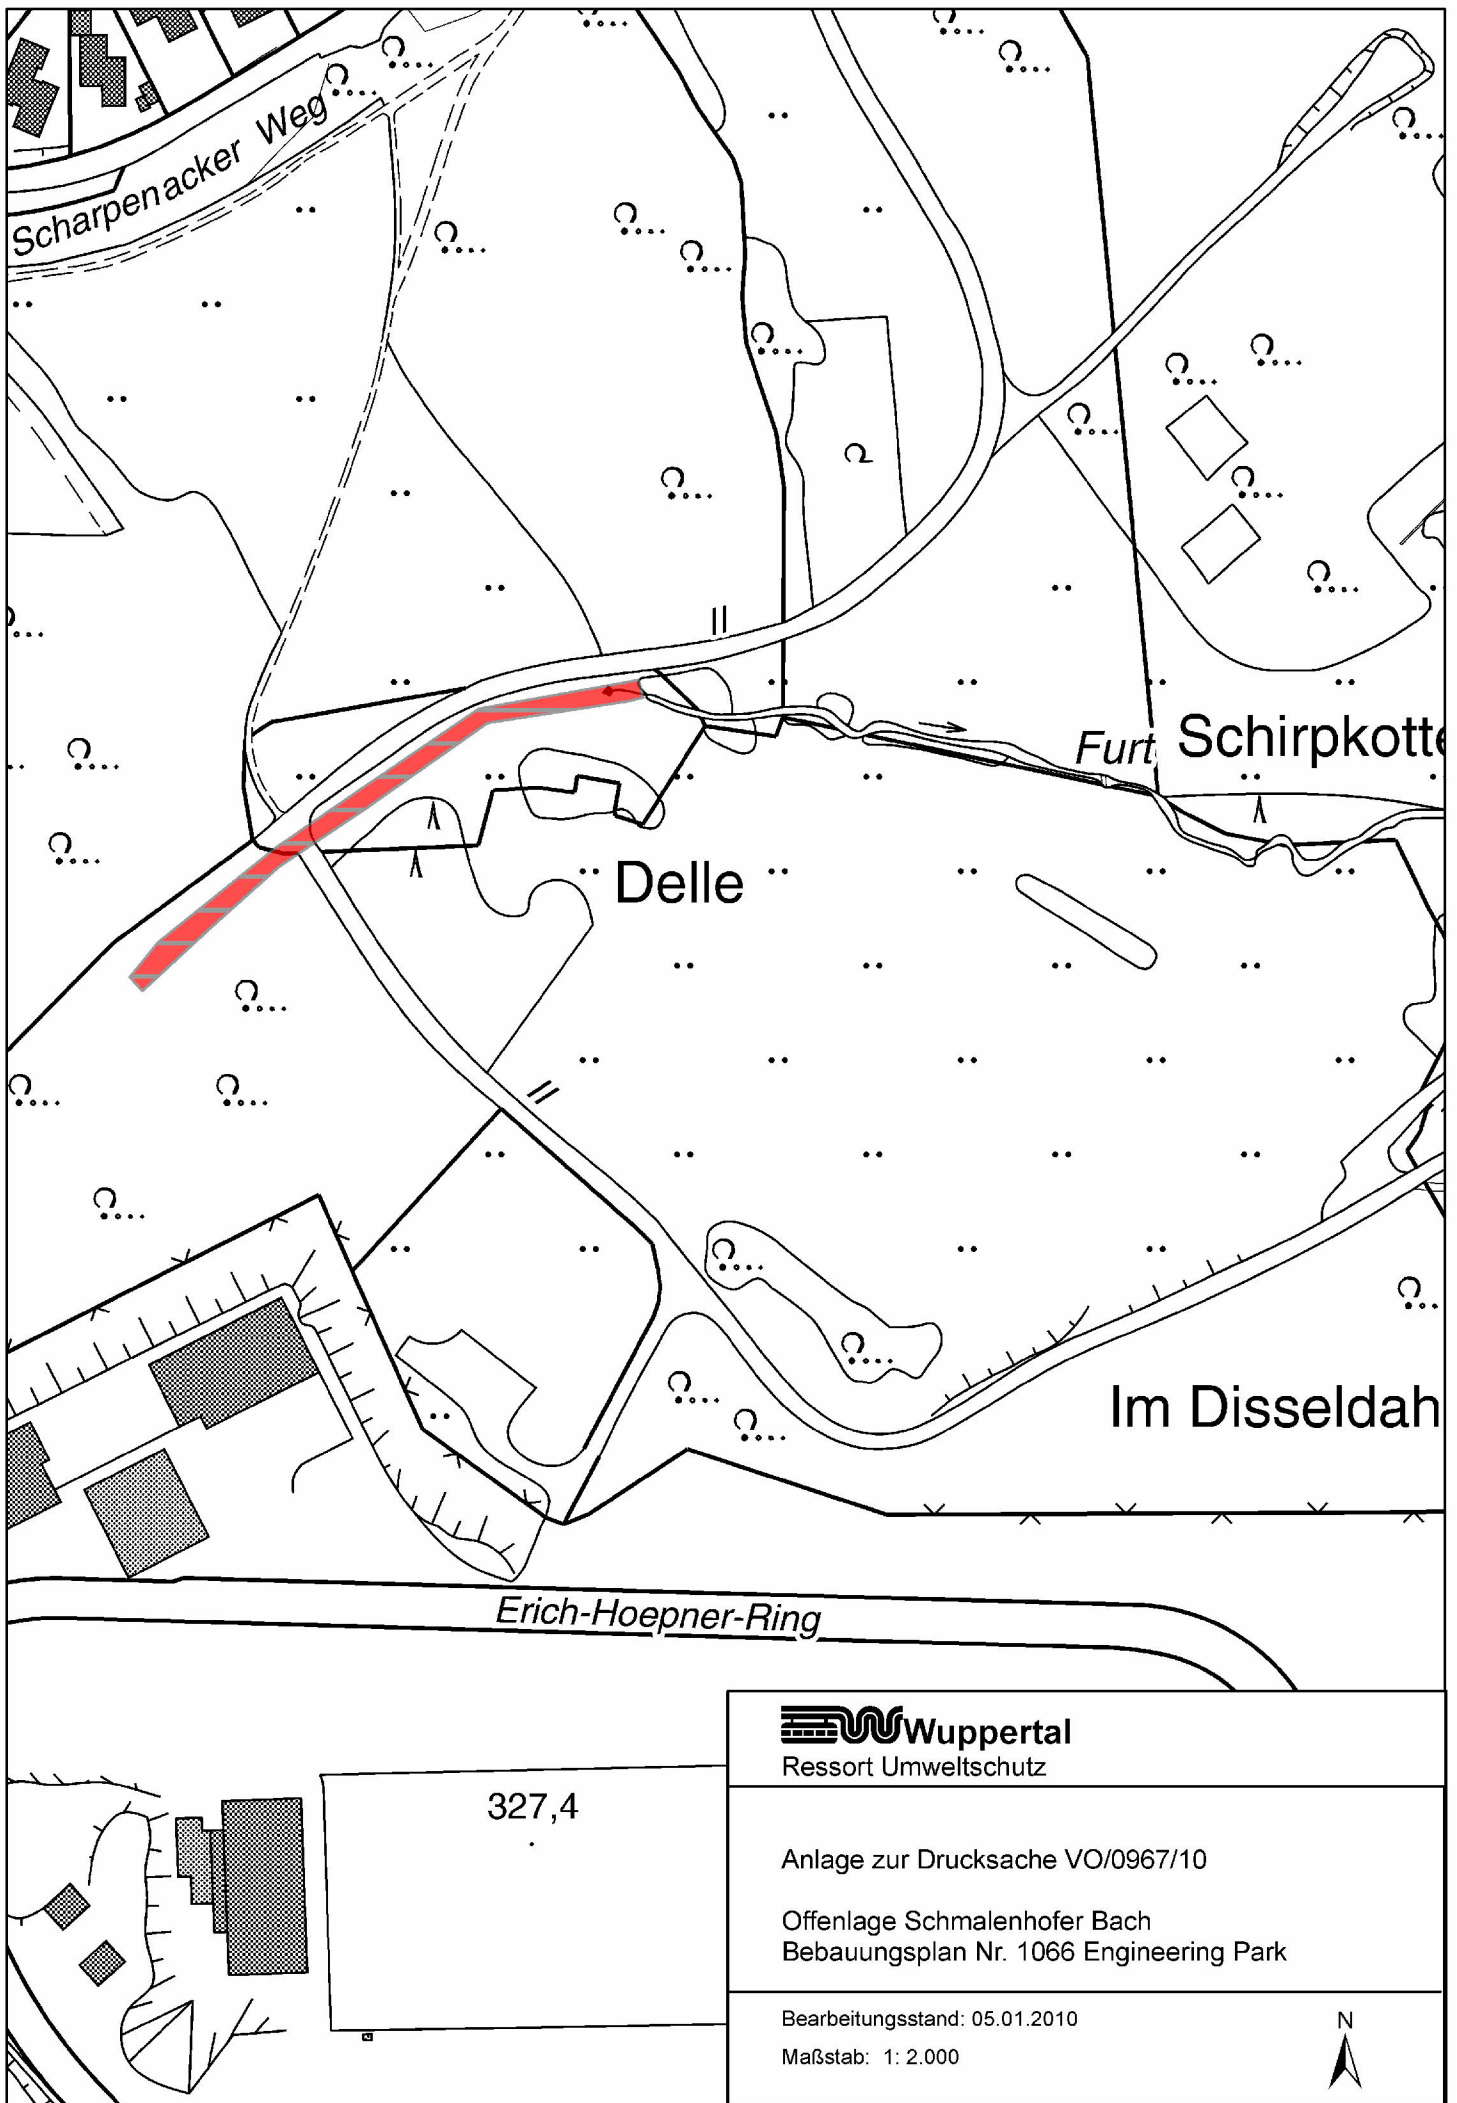

Wuppertal
Ressort Umweltschutz


Anlage zur Drucksache VO/0967/10

Offenlage Schmalenhofer Bach
Bebauungsplan Nr. 1066 Engineering Park

Bearbeitungsstand: 05.01.2010

Maßstab: 1: 2.000



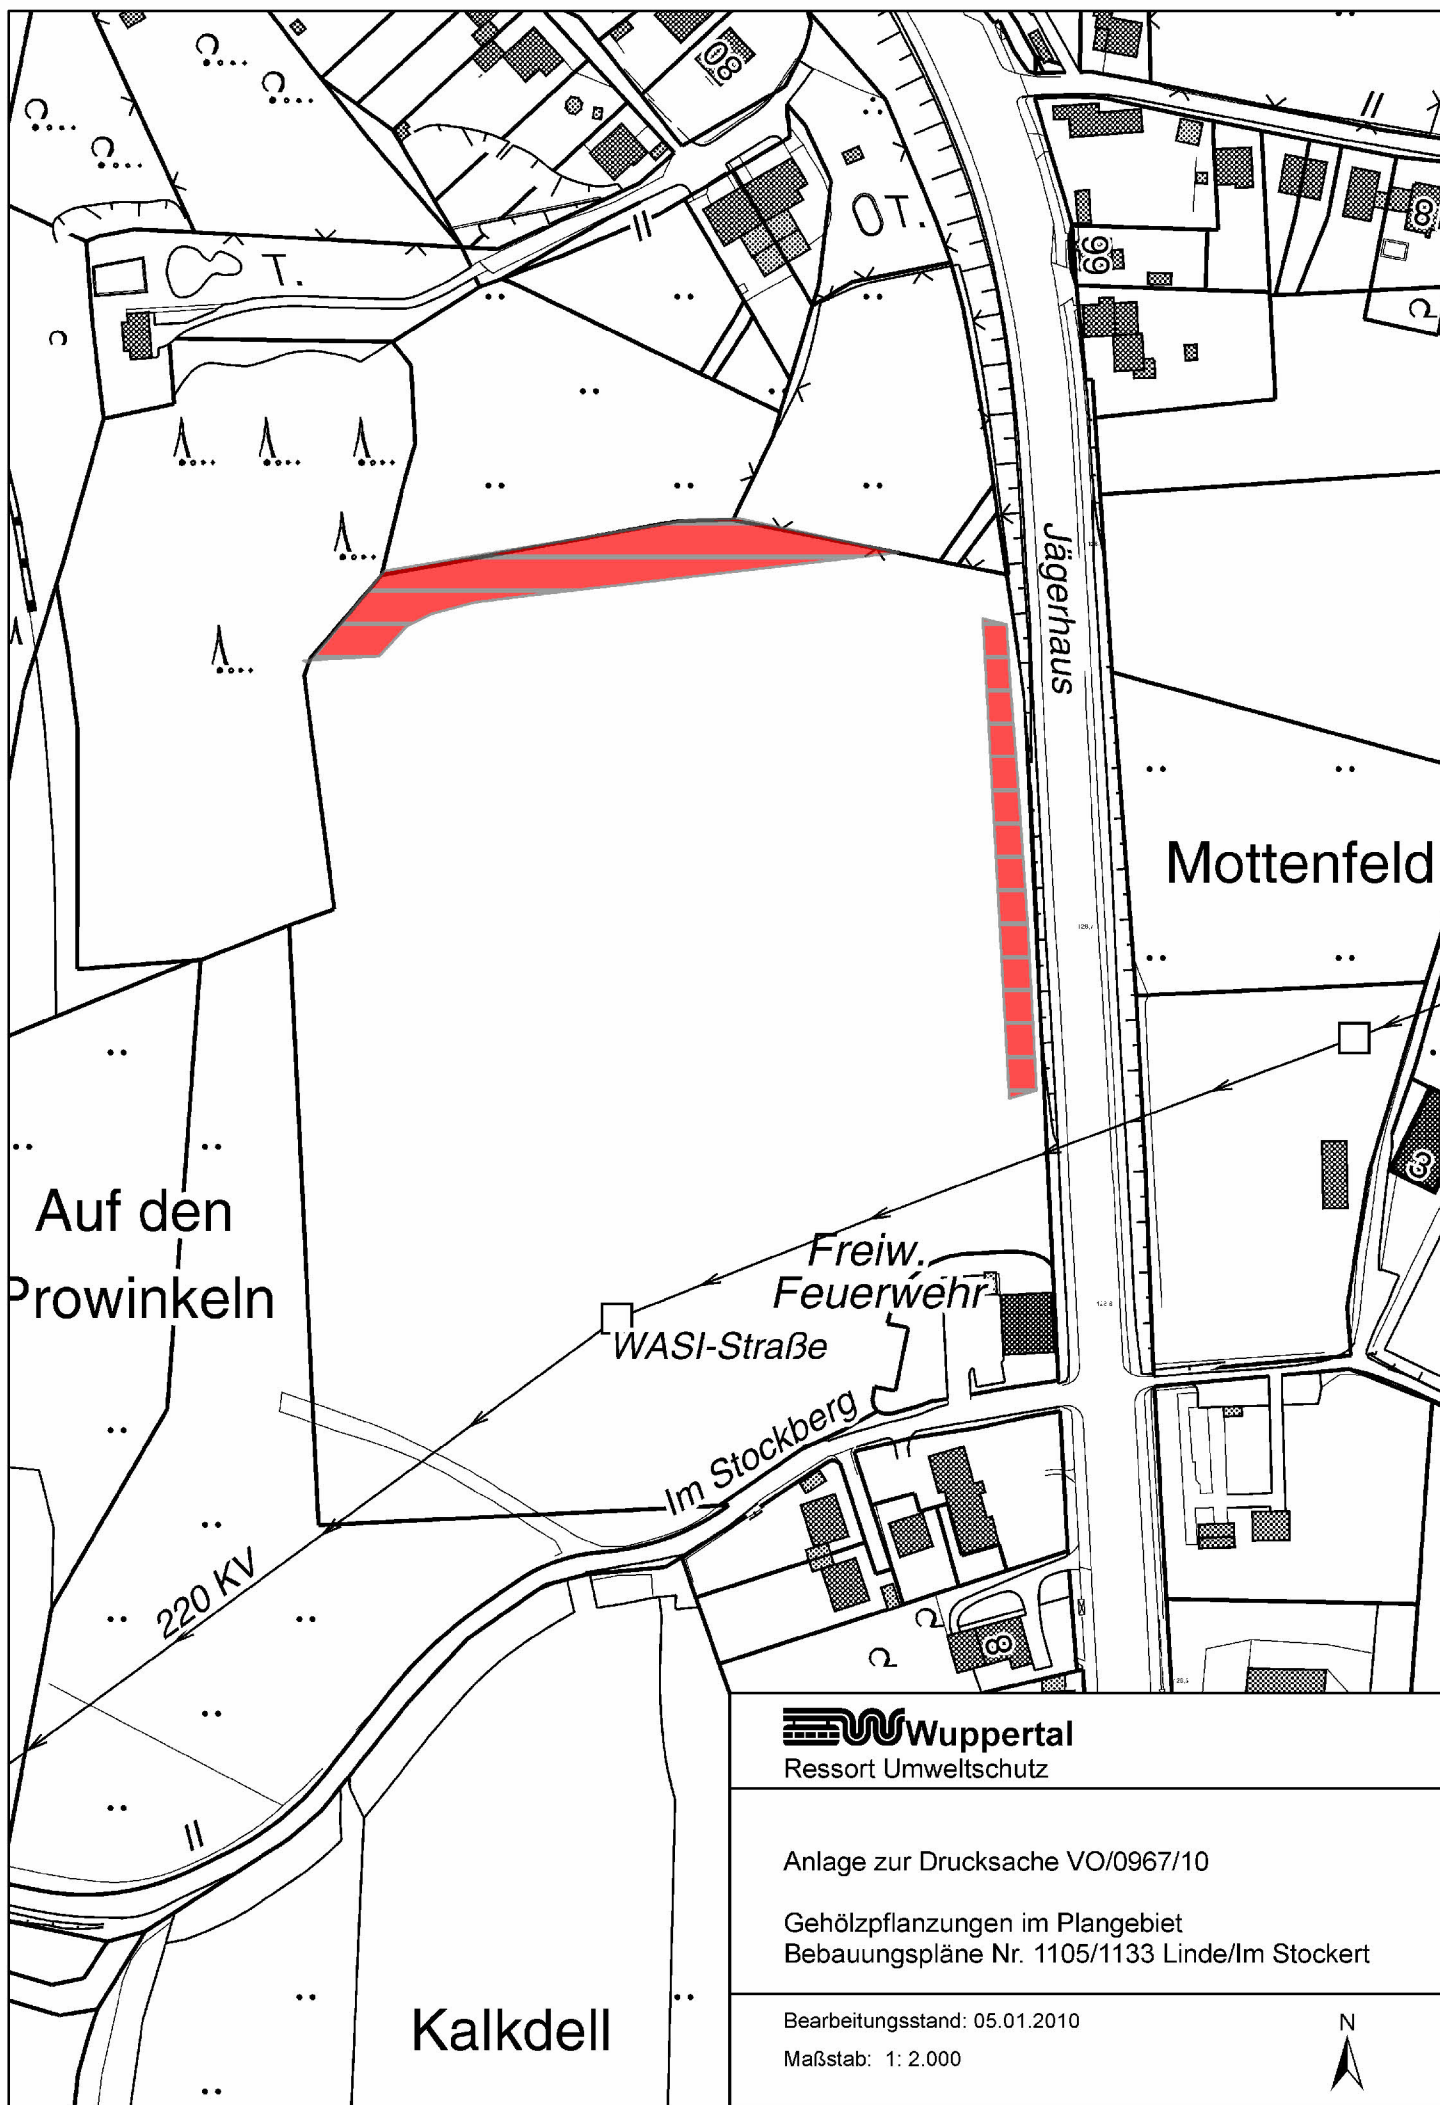

Wuppertal
Ressort Umweltschutz


Anlage zur Drucksache VO/0967/10

Gehölzpflanzungen im Plangebiet
Bebauungspläne Nr. 1105/1133 Linde/Im Stockert

Bearbeitungsstand: 05.01.2010

Maßstab: 1: 2.000



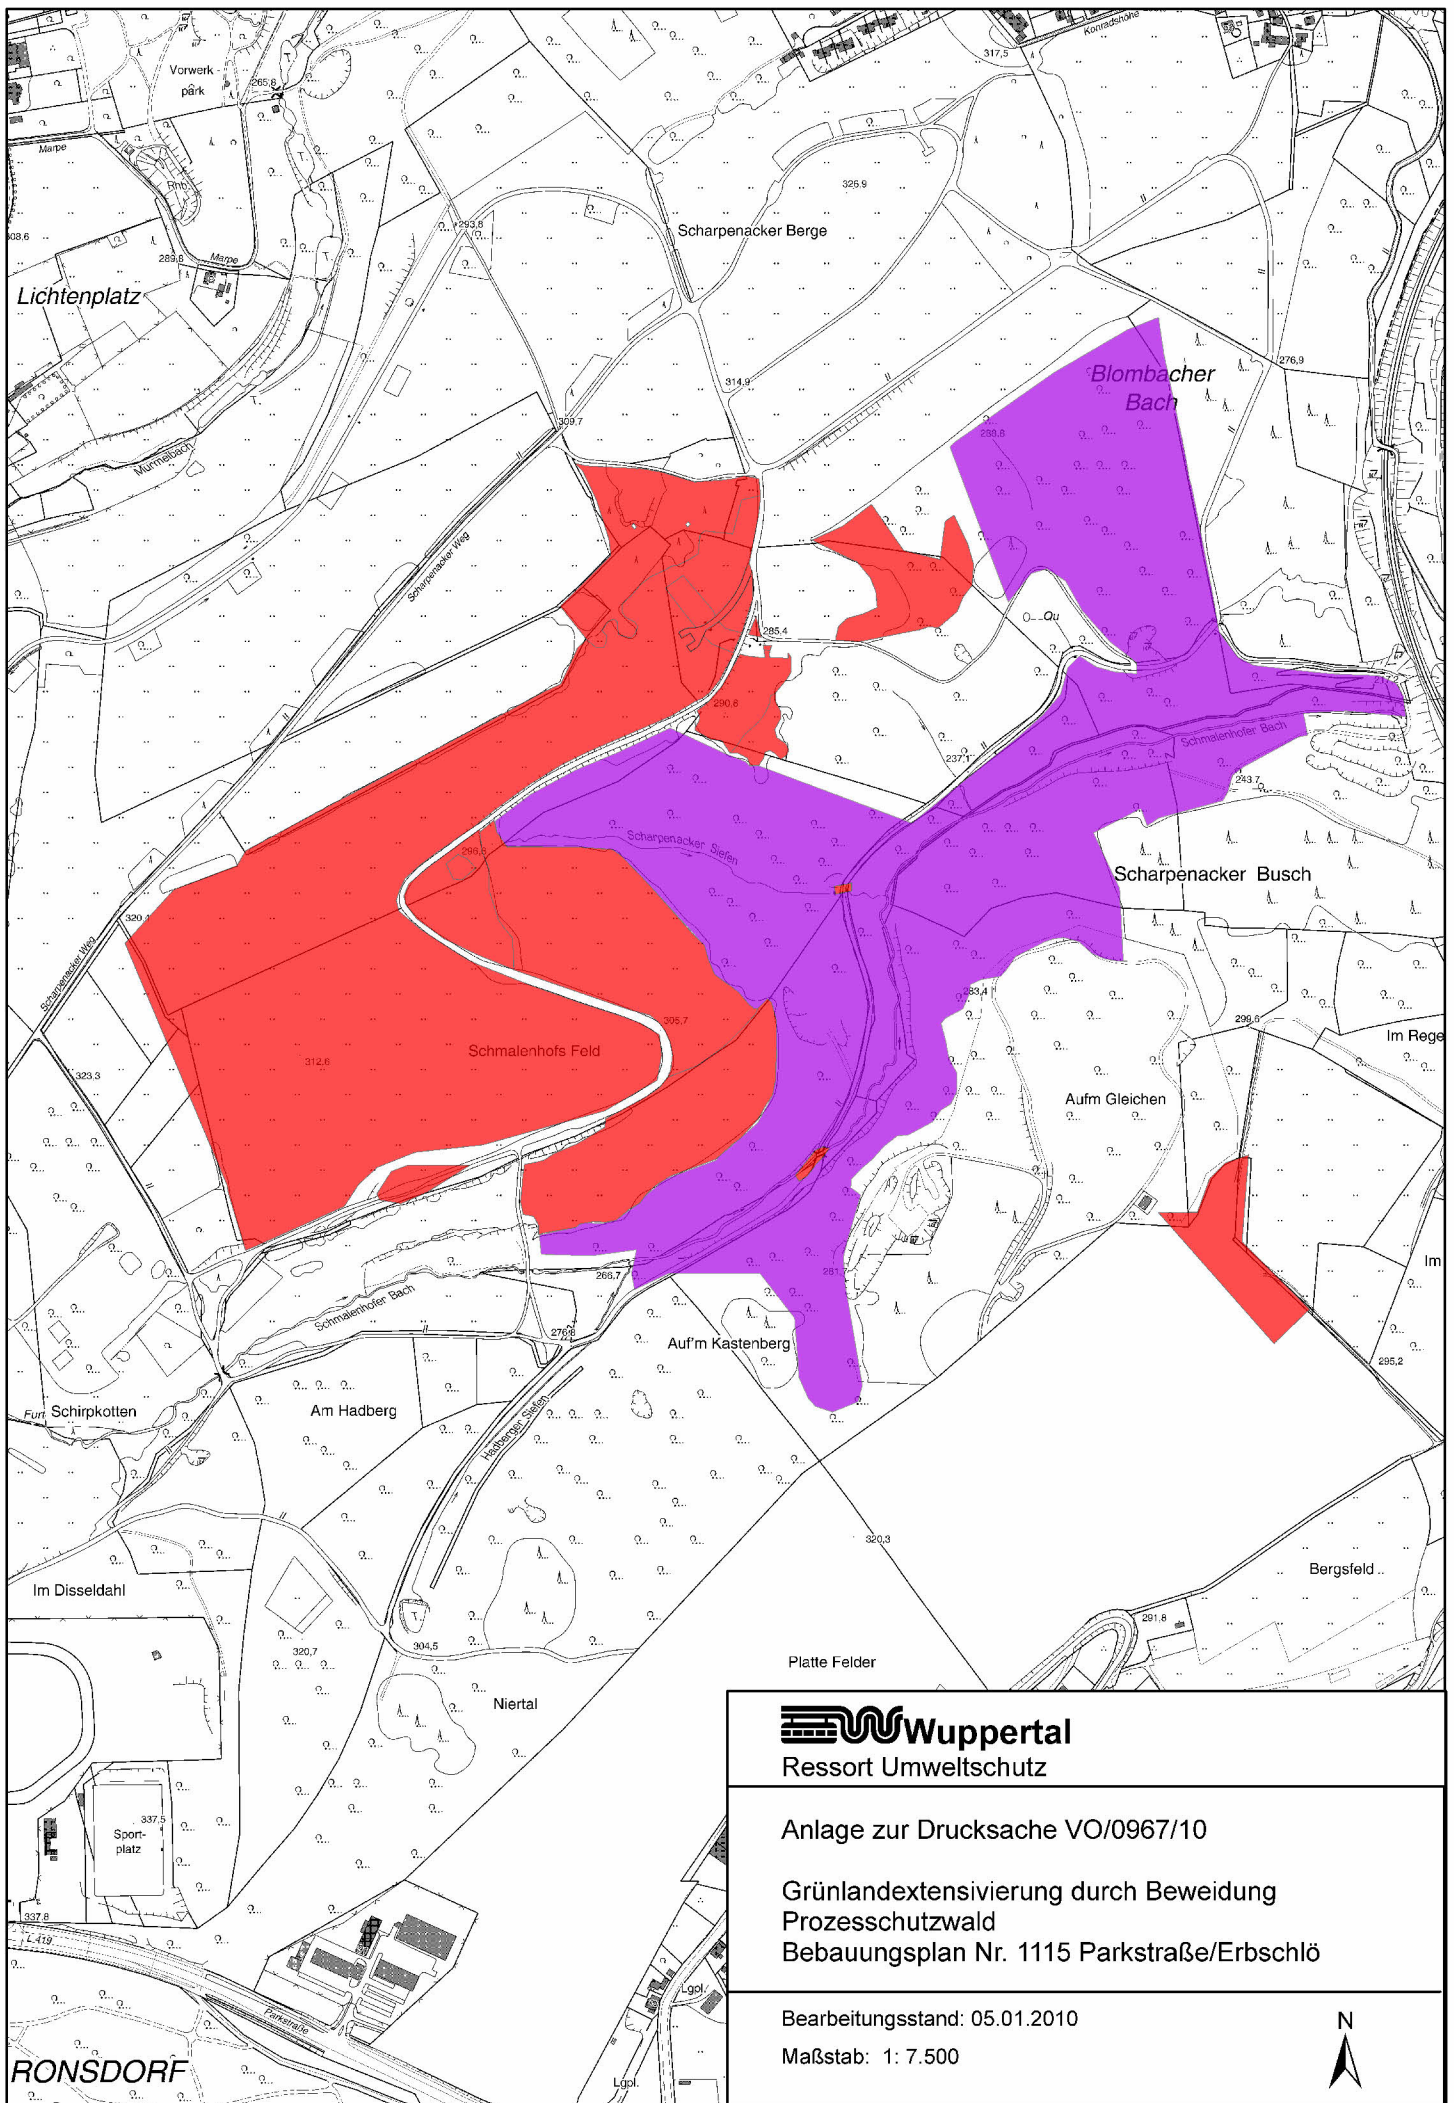

Wuppertal
Ressort Umweltschutz

Anlage zur Drucksache VO/0967/10

Grünlandextensivierung durch Beweidung
Prozessschutzwald
Bebauungsplan Nr. 1115 Parkstraße/Erbschloß

Bearbeitungsstand: 05.01.2010

Maßstab: 1: 7.500

