




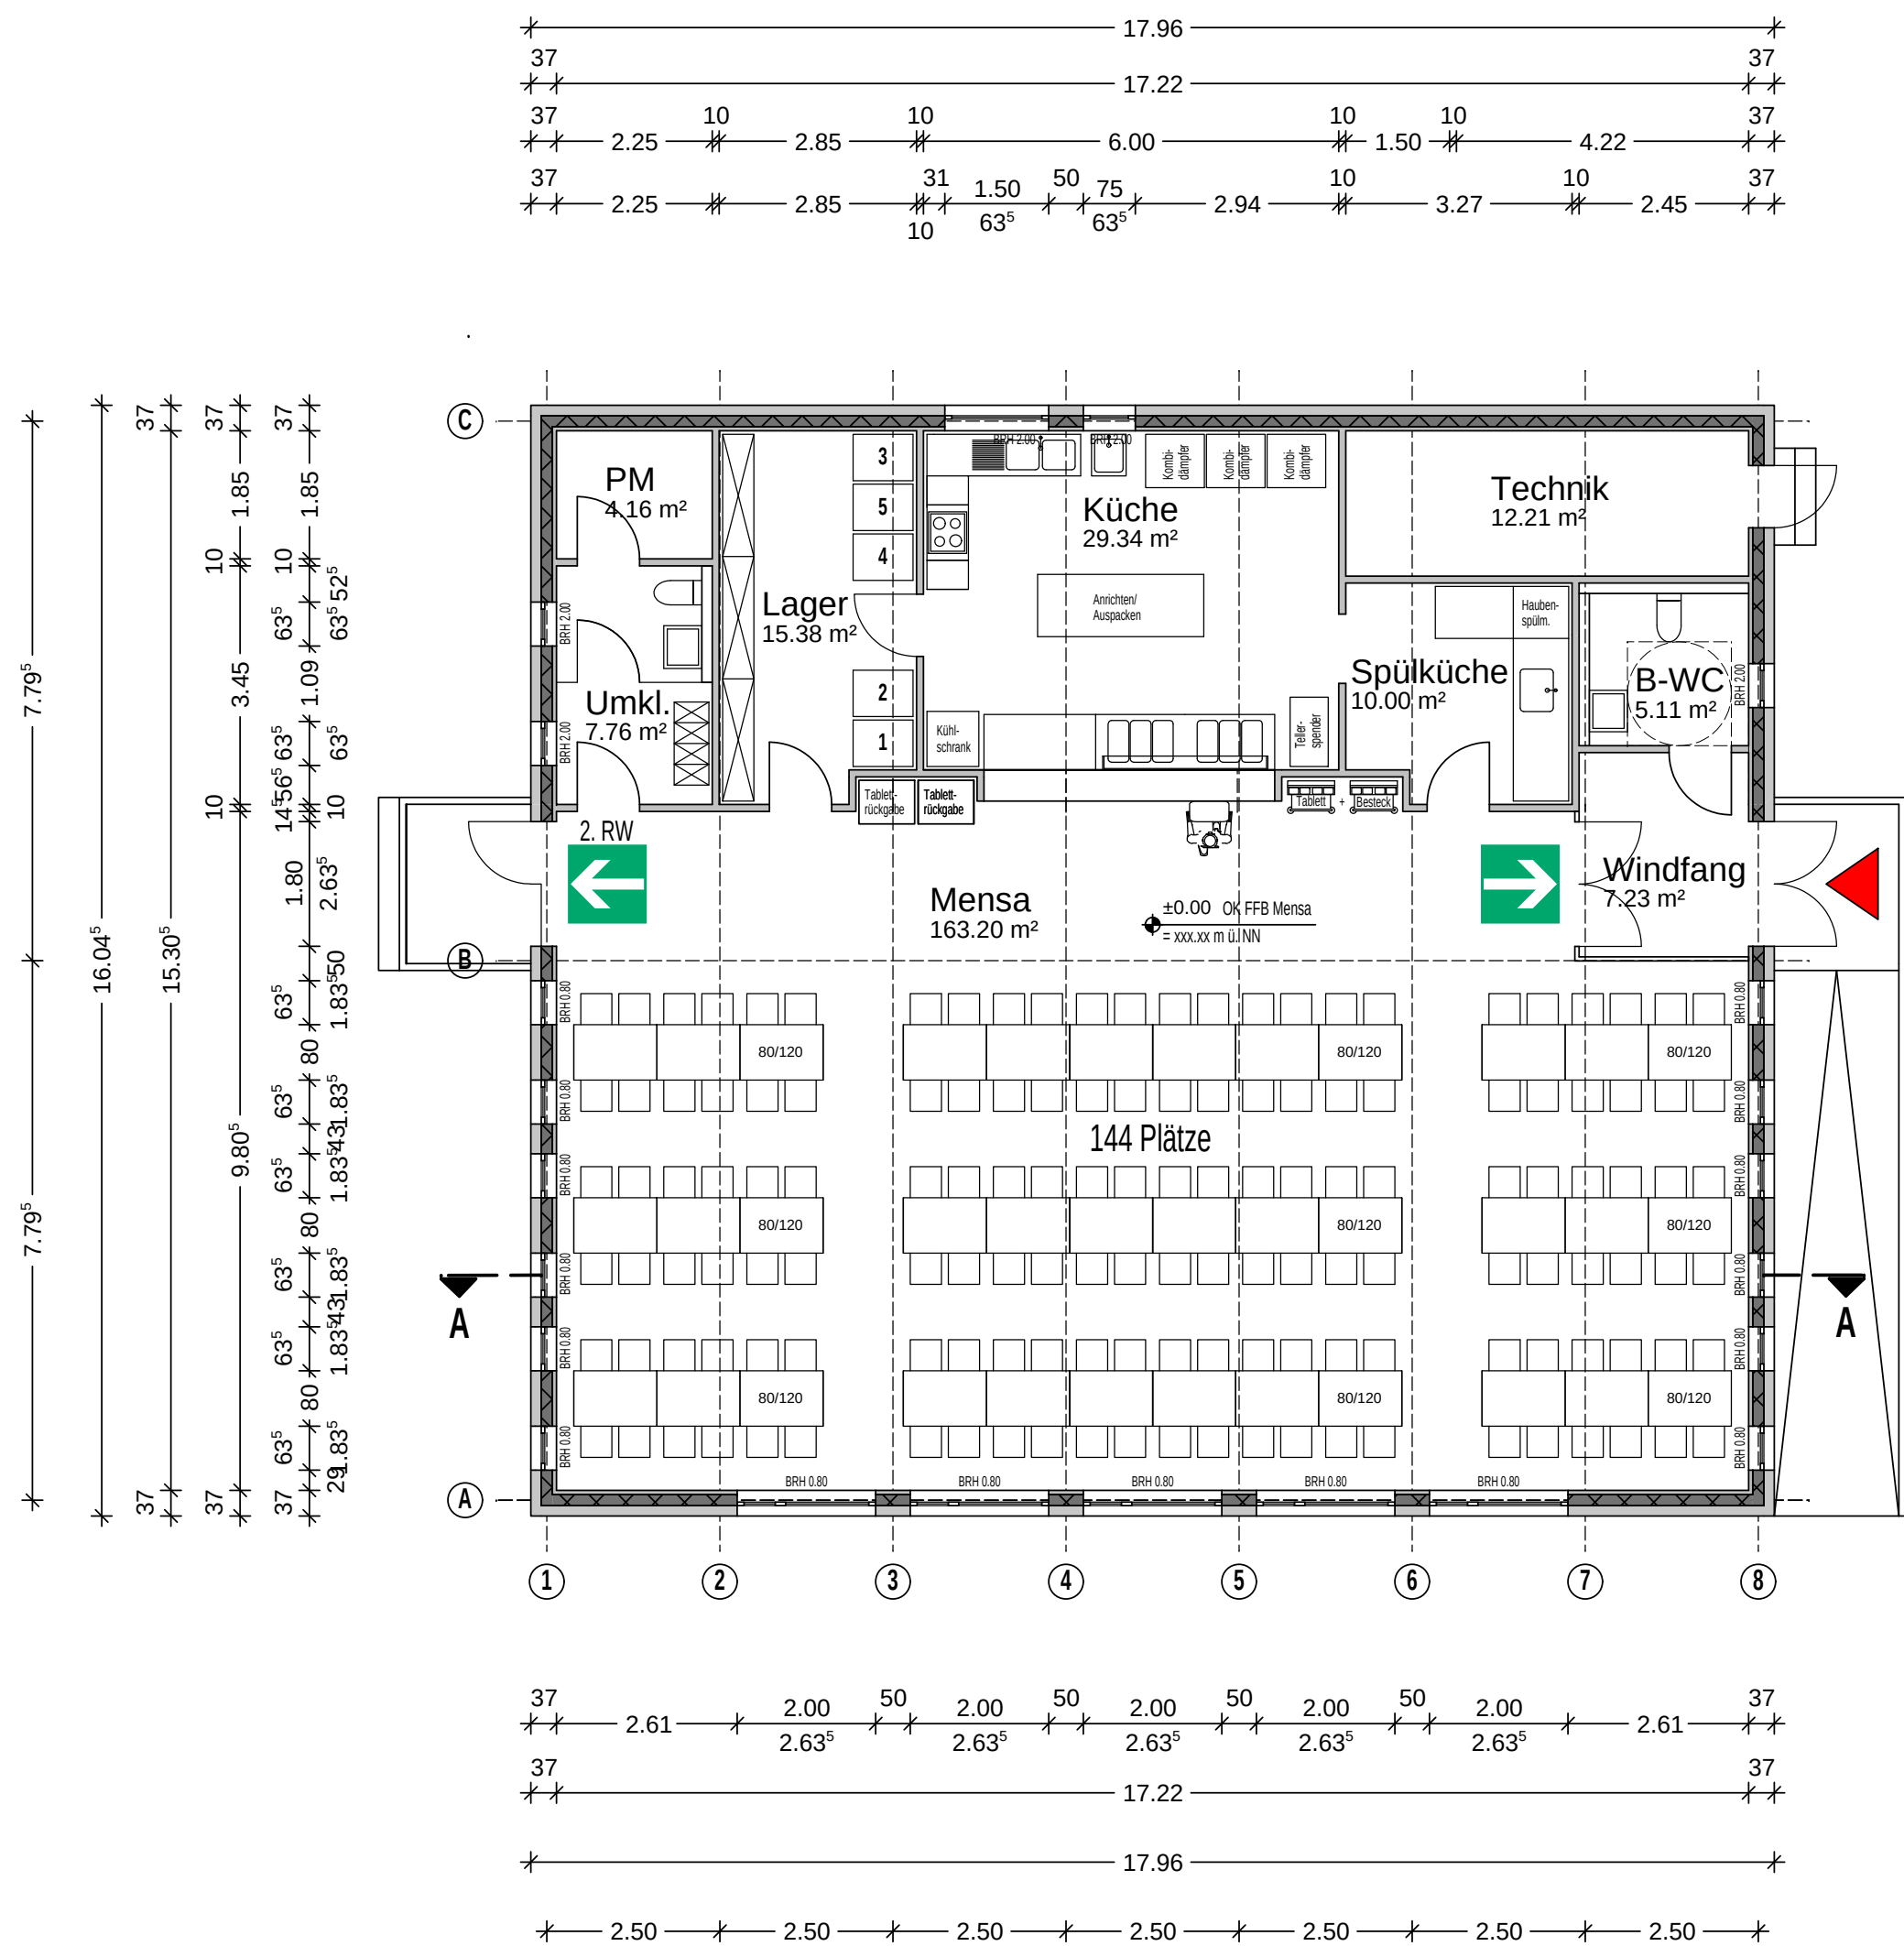


Grundriss

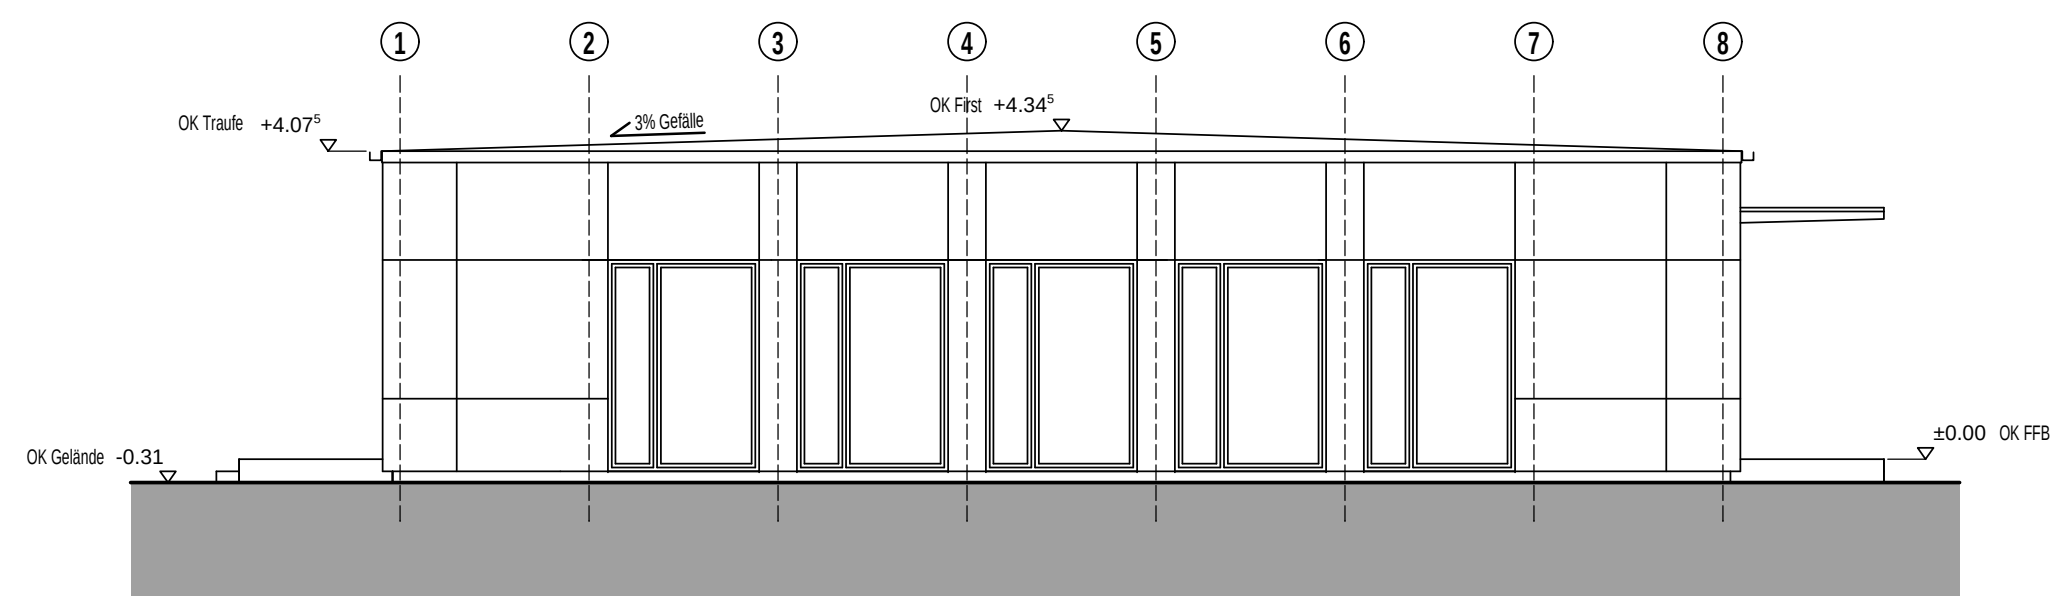


Ansicht Süd

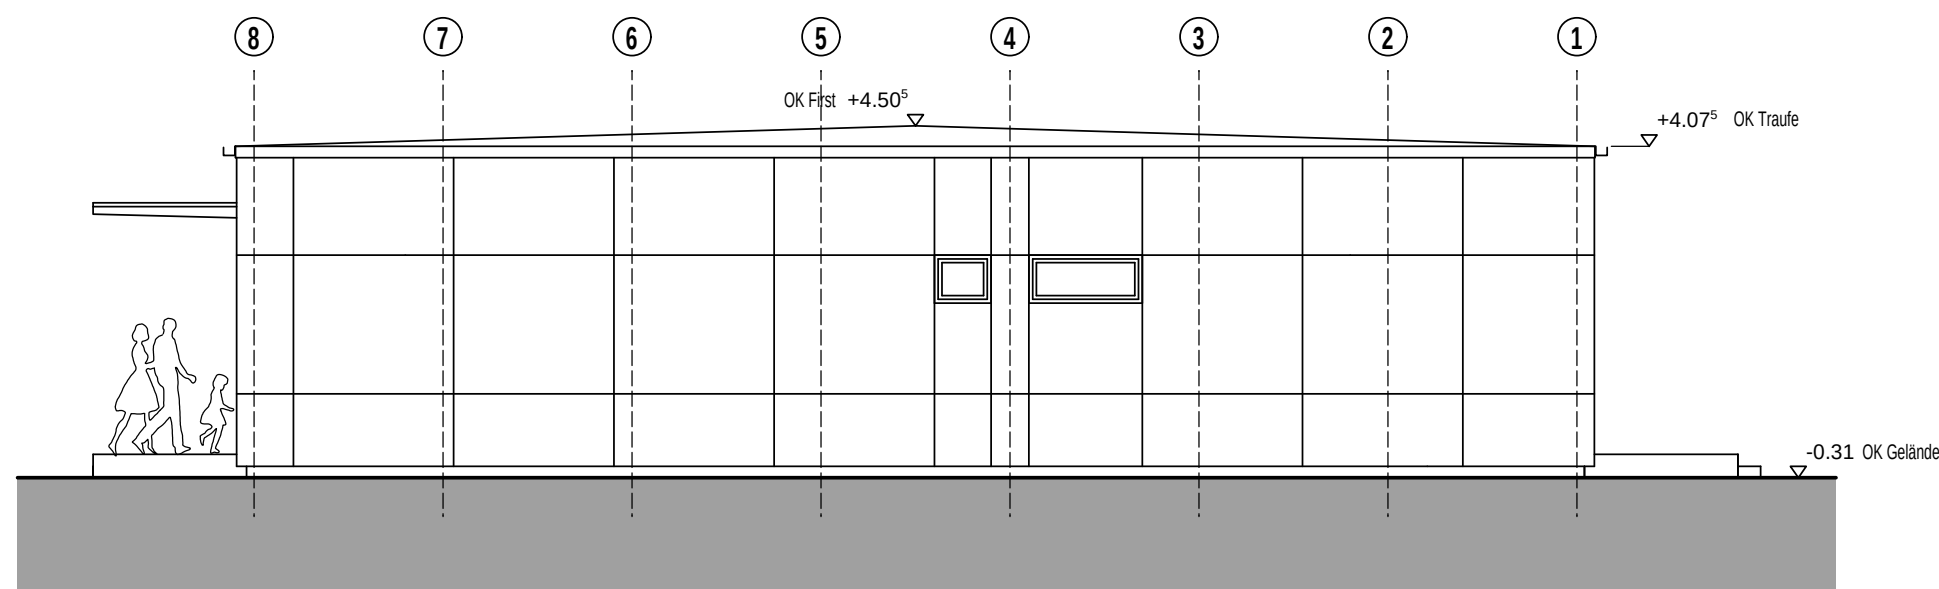



Ansicht Nord

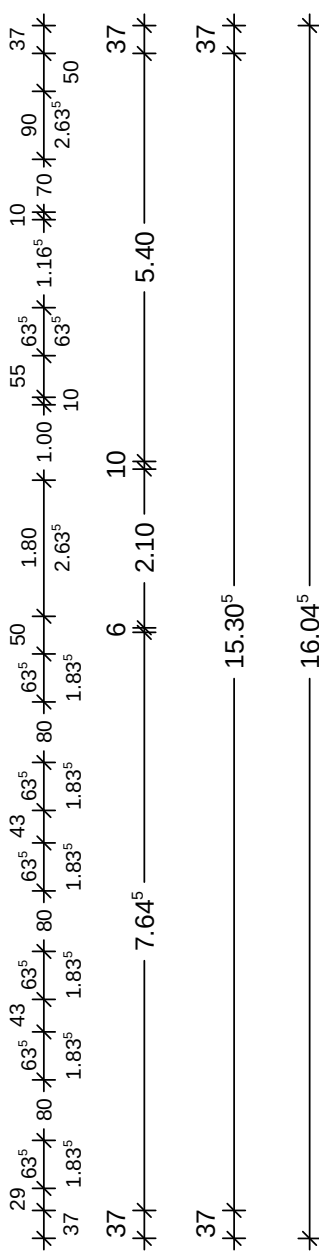

Ansicht Ost

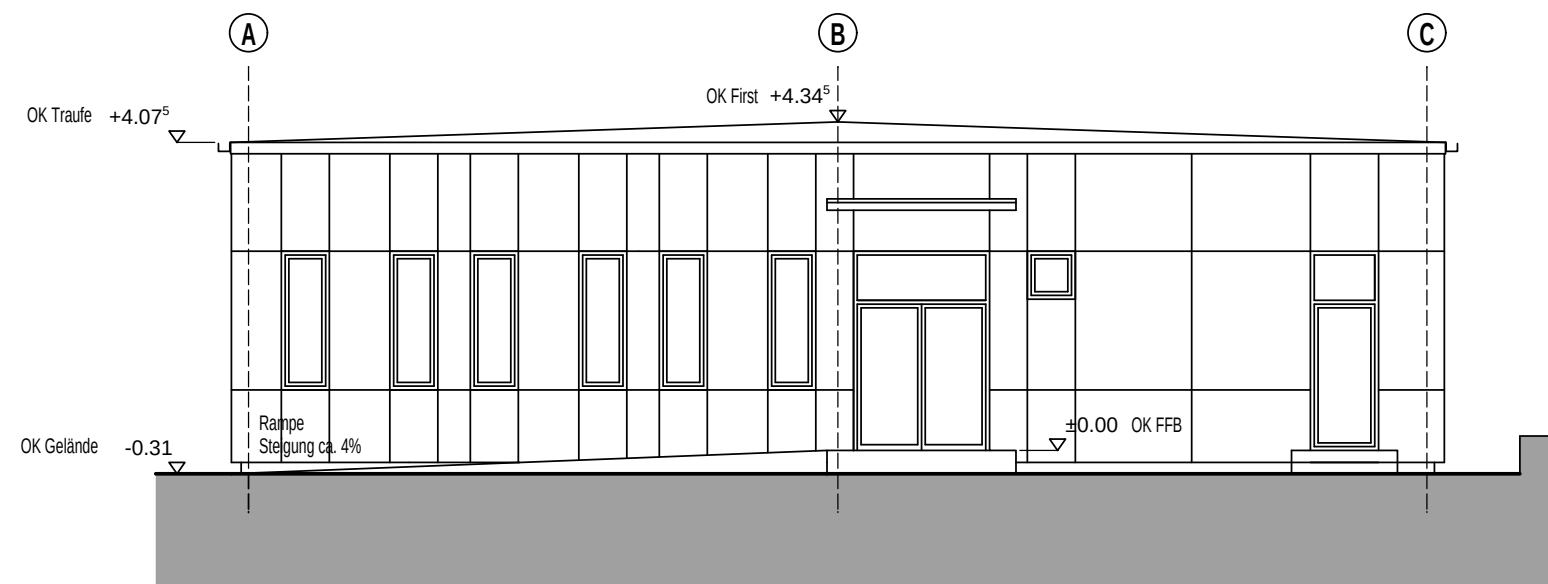

Ansicht West

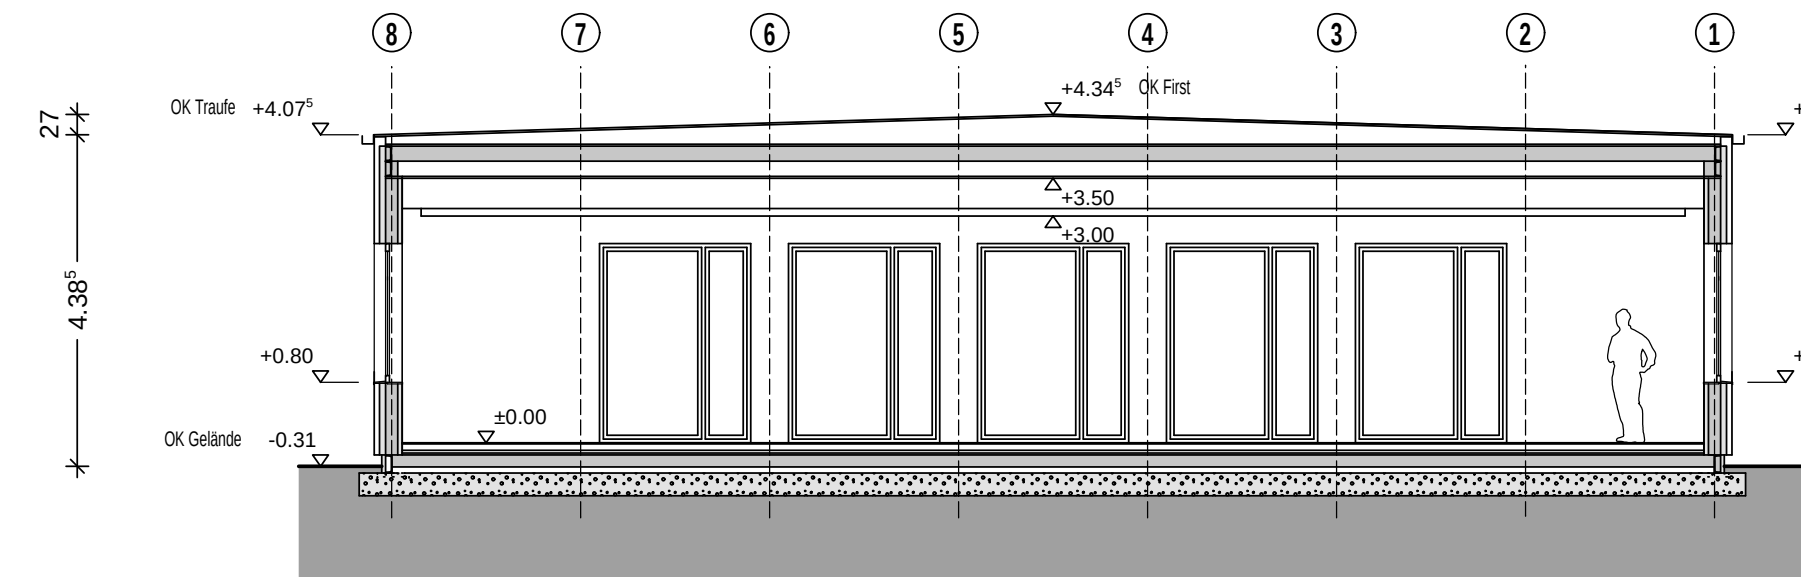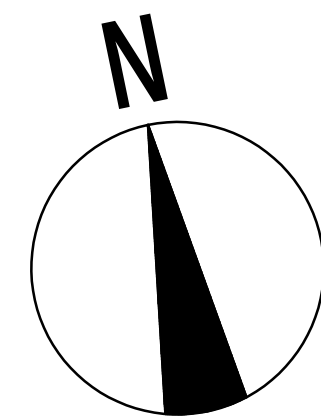

Schnitt A-A

VORABZUG

 Gebäudemanagement der Stadt Wuppertal		FB1 Team 1.9	
Dipl.-Ing. Architekten Simone Gobel Tel. 0202 48 2703, Fax 0202 480 6868		Müngstener Str. 10 42285 Wuppertal	
Wuppertal, den: _____		Unterschrift Planung	
Wuppertal, den: _____		Unterschrift Planung	
Gymnasium Bayreuther Straße Bayreuther Straße 35 42115 Wuppertal Gemarkung Eberfeld, Flur xxx, Flurstück xx			
Errichtung einer 1-geschossigen Schulmensa in Modulbauweise			
Grundriß / Ansichten / Schnitte			
Maßstab	Blatt	Baugruppe	Kontextnummer
1:100	SG	A1	x XXXXX XXXX
Blatt	Umgang	Gebäude Nr.	Kontextnummer
XX-XX-XXXX	CAD	XXXX	-----