


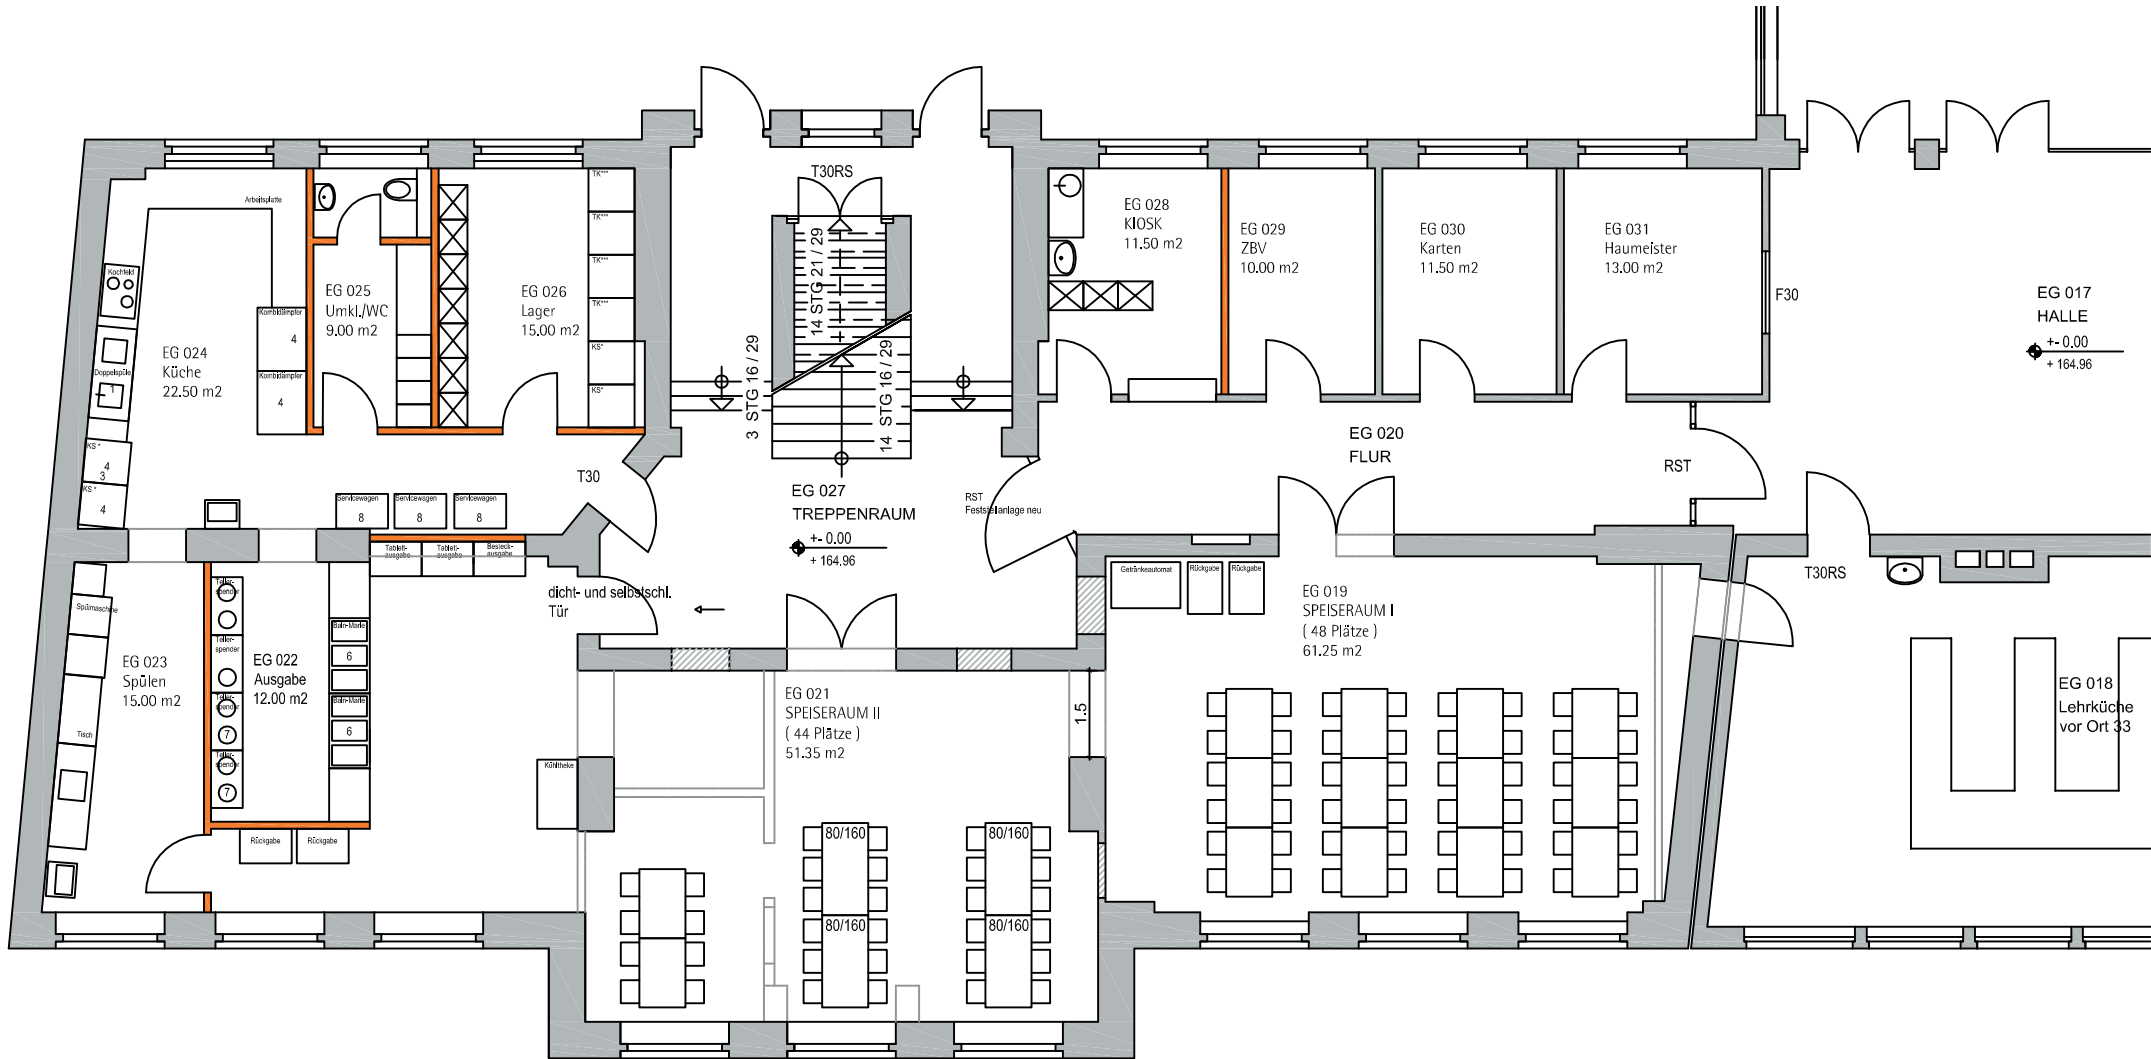

Grundriss Erdgeschoss Altbau

Sanierung der Realschule Hohenstein 123 in 42283 Wuppertal

Einbau einer Verteilerküche mit Speise- und Nebenräumen in das Erdgeschoss des Altbaus - Verkleinerung ohne Maßstab, 21.12.2009