



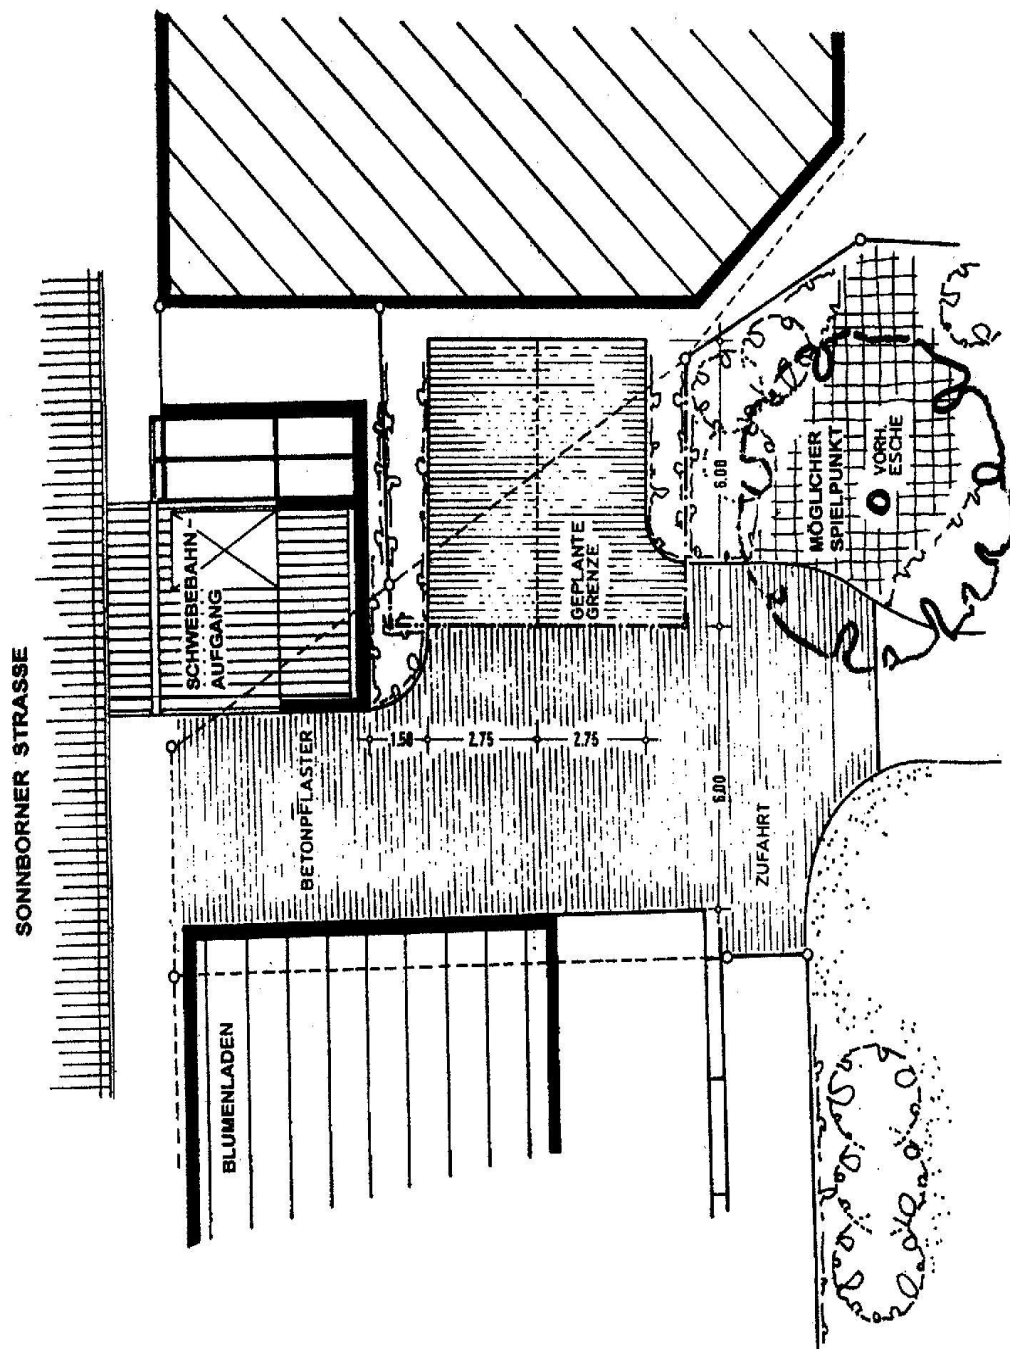

DER OBERBÜRGERMEISTER  
WUPPERTAL  
RESSORT 163  
UNTERSCHÜSSIGKEITEN U. FORSTEN  
NR. 14 PLÄNZUNG U. SAAT VON FORSTBAUEN

|              |                                |
|--------------|--------------------------------|
| PROJEKT      | GRÜNLANLAGE<br>REINIGUNG PLATZ |
| BALDI-GEOR   |                                |
| UNTERSCHRIFT |                                |

|                   |          |     |              |
|-------------------|----------|-----|--------------|
| VORENTWURF ZUGANG | 1 : 100  |     |              |
| PLAN              | MASSSTAB | GEZ |              |
| ENTW              |          |     | 1064 / 11    |
| NOV. 02           |          |     | NEIGUNGSPLAN |
| DATUM             |          |     |              |

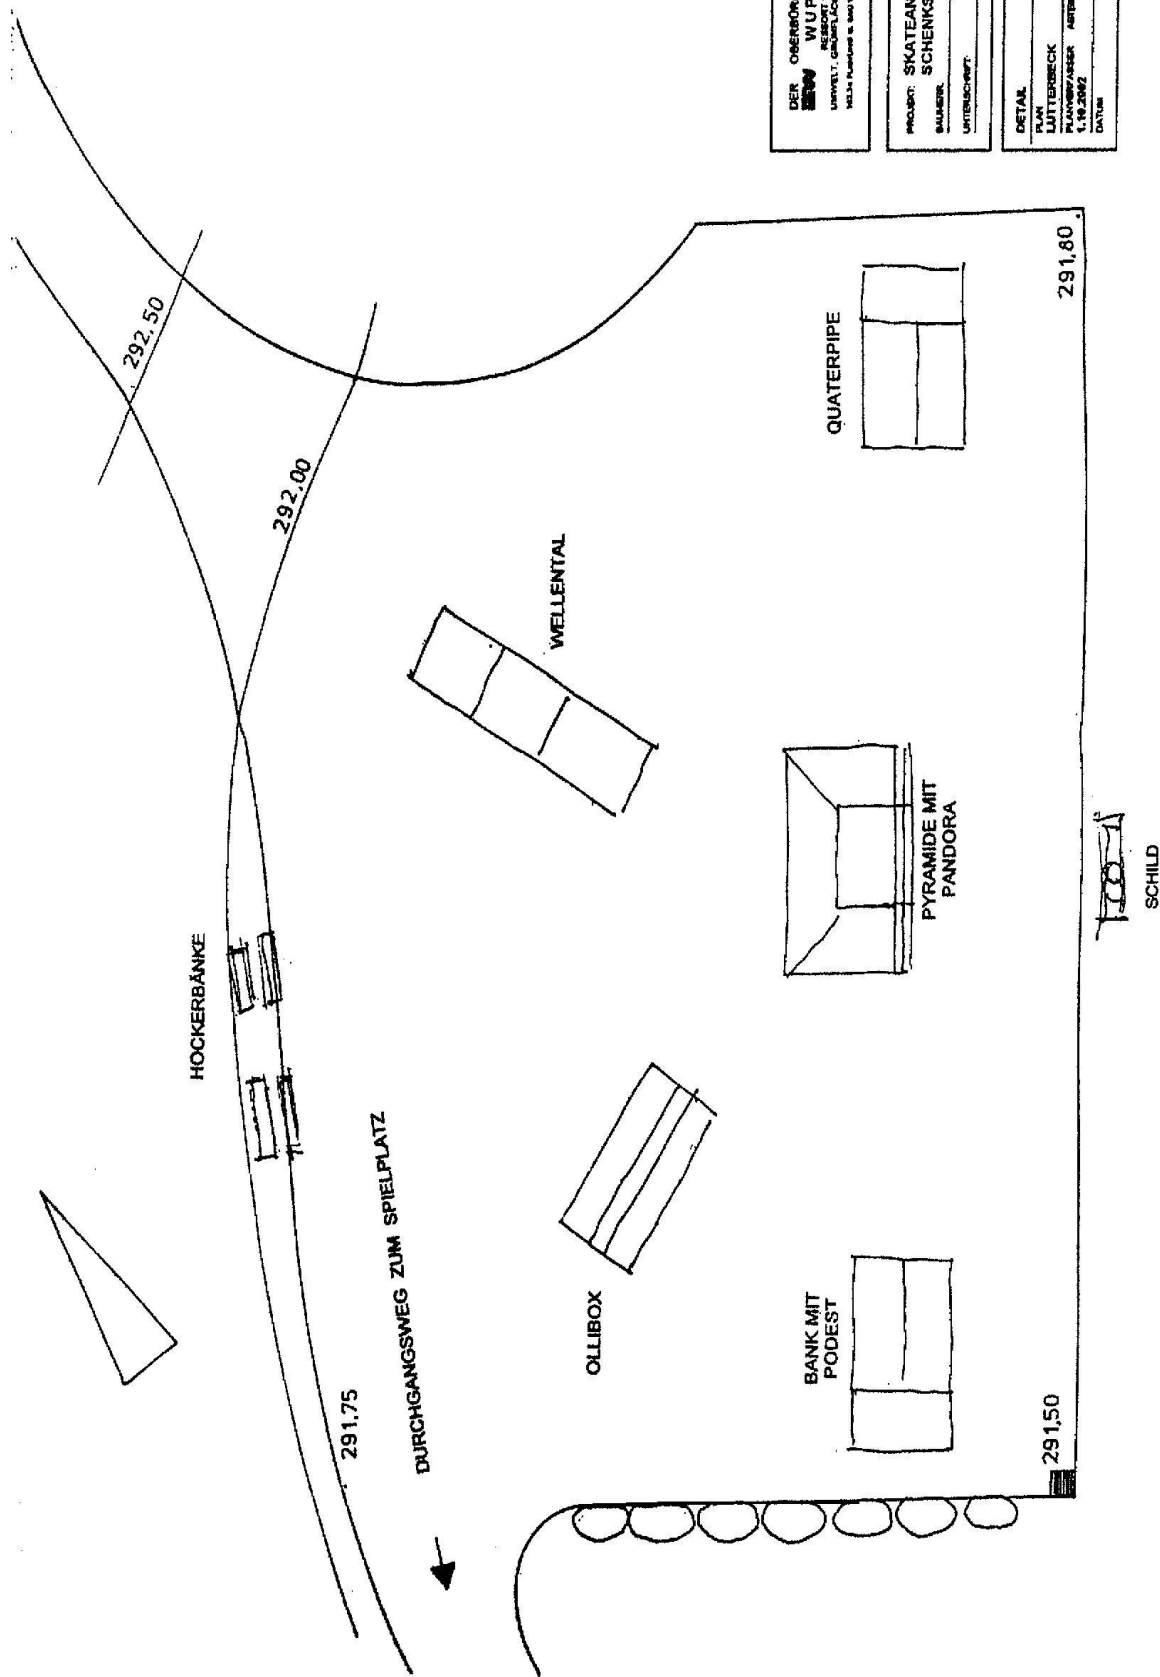

DER OBERBERGEMEISTER  
**WUPPERTAL**  
 UNIVERSITÄT  
 UNIVERSITÄT, GRABBECKEN U. FORSTEN  
 102.34 Kurfürst- u. 100.000 Jahre Wuppertal

PROJEKT: SKATEANLAGE  
 BAUMETER: SCHENKSTRASSE  
 UNTERSCHNITT:

DETAIL: 1:100  
 PLAN: MASTAS  
 LUTTERBECK: TOLKORF  
 PLANVERFASSER: ARBEITUNG: 002101  
 1.10.2002  
 DATUM: 002101  
 RECHNUNGSFÜHRER:

## Skateeinrichtung

### Wellental




Maße ca. L.: 6,00 m, B.: 1,20 m, H.: 0,60 m

### 2 Stck. Hockerbänke




Maße ca.  
Fußteil: H.: 45 cm  
Sitzbank: H.: 90 cm, B.: 250 cm

### Quarterpipe

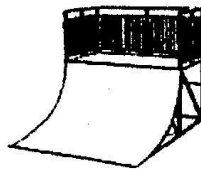


Maße ca. L.: 4,00 m; B.: 2,40 m; H.: 1,20 m

### Bank mit Podest

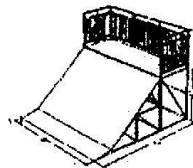


Maße ca. L.: 4,00 m; B.: 2,40 m; H.: 1,20 m

### Pyramide mit Pandora

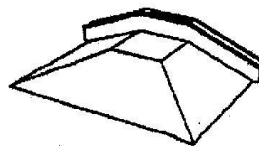

Maße ca. L.: 2,80 m, B.: 5,30 m, H.: 1,20 m

### Ollibox

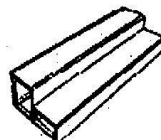

Maße ca. L.: 4,00 m; B.: 1,00 m; H.: 0,50 m



Wirbel