


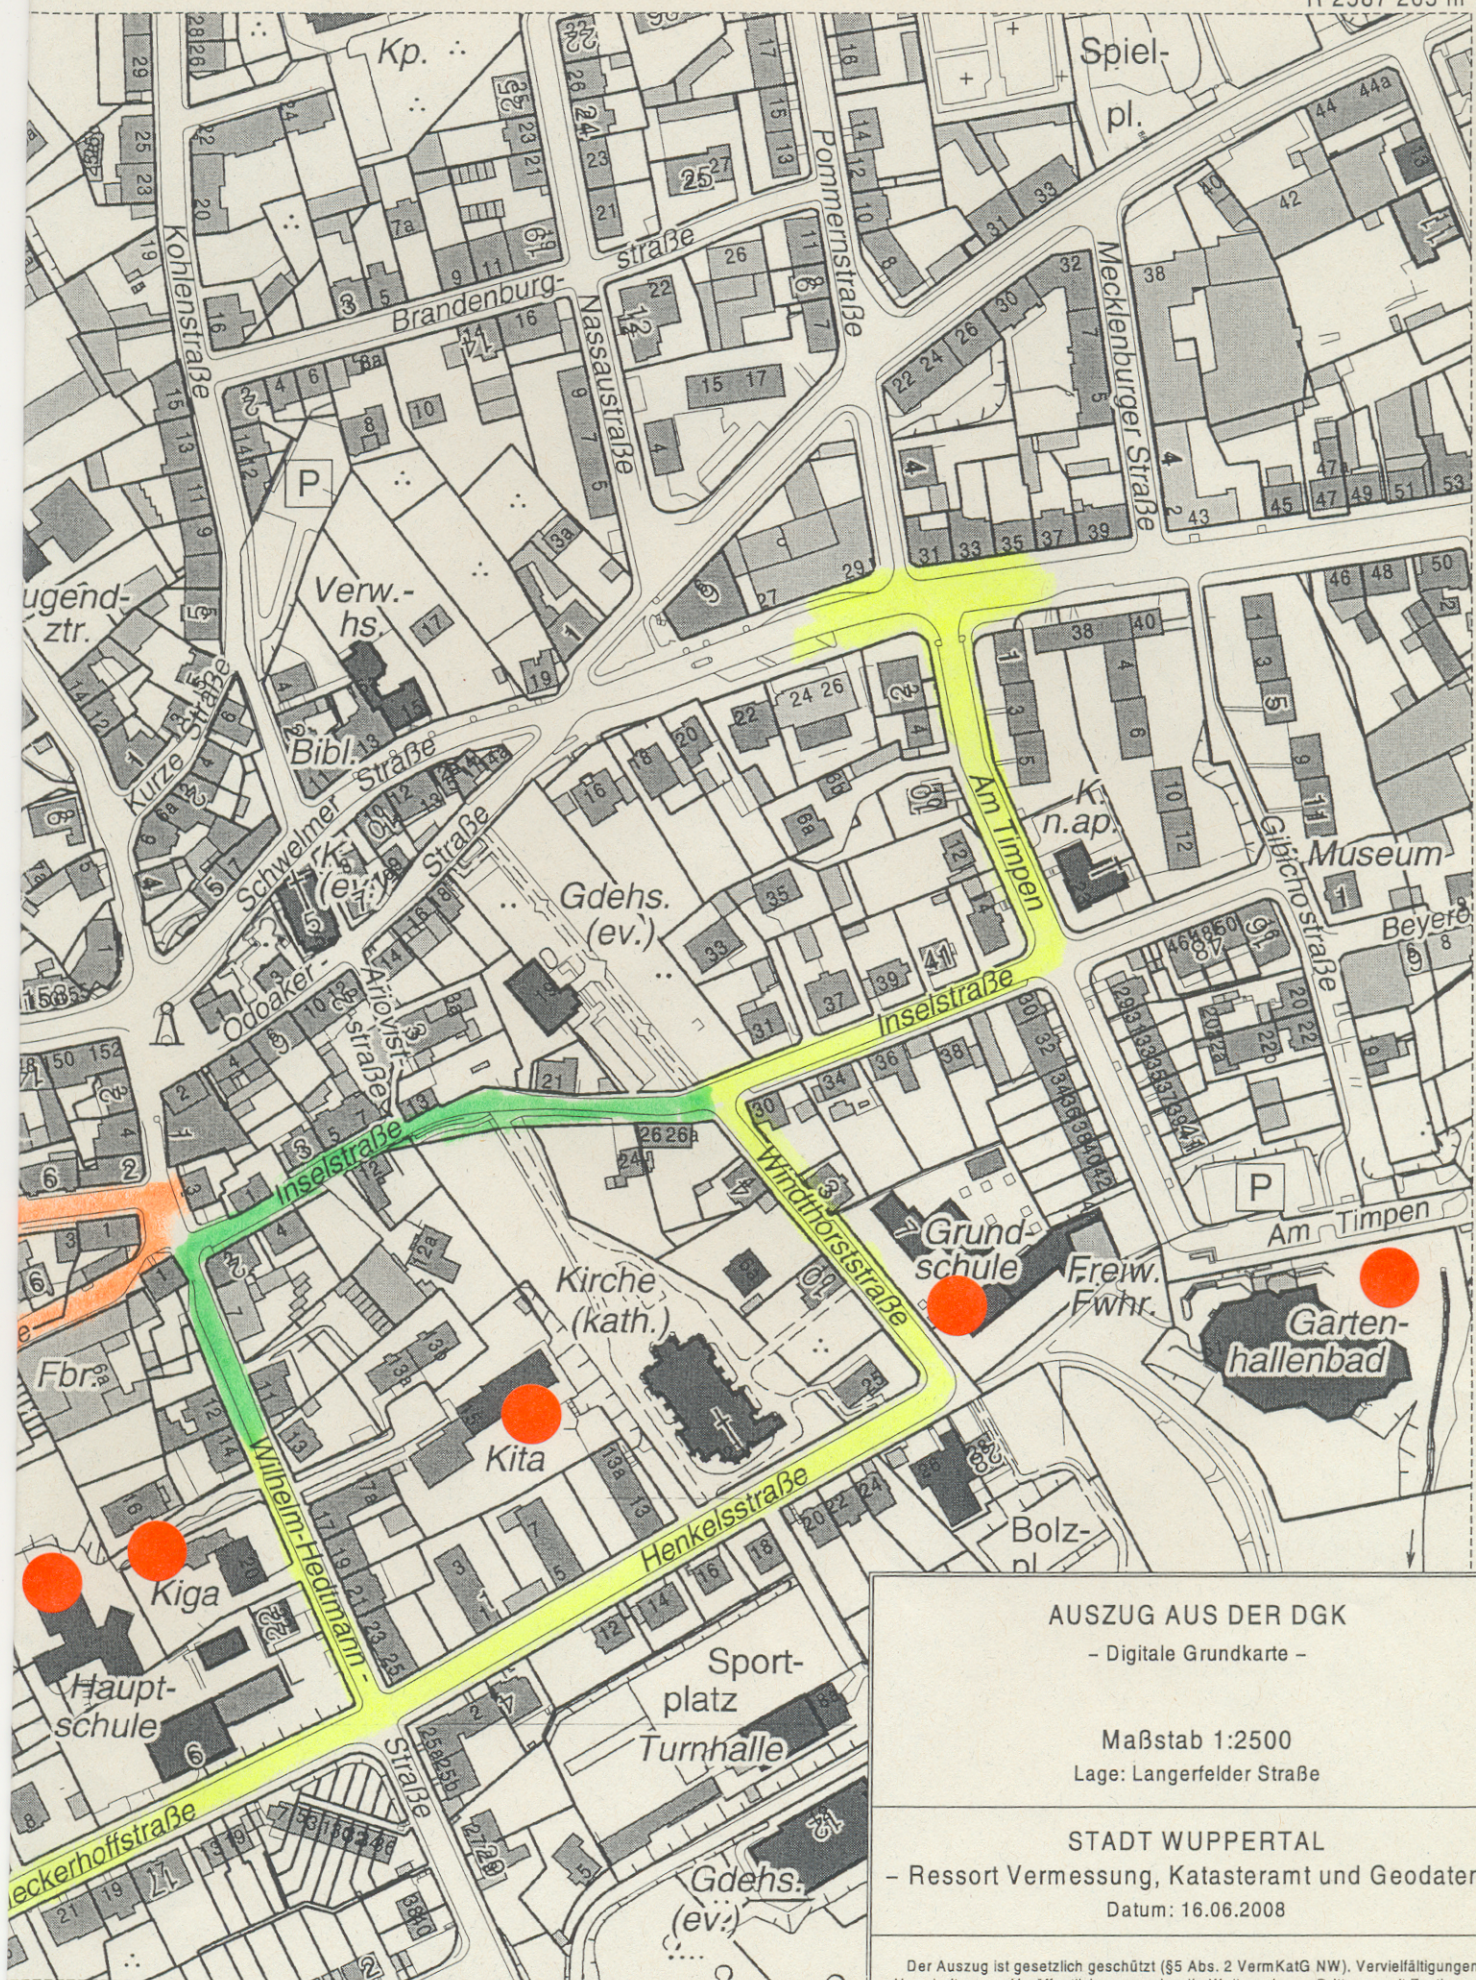

AUSZUG AUS DER DGK

- Digitale Grundkarte -

Maßstab 1:2500

Lage: Langerfelder Straße

STADT WUPPERTAL

- Ressort Vermessung, Katasteramt und Geodaten -

Datum: 16.06.2008

Der Auszug ist gesetzlich geschützt (§5 Abs. 2 VermKatG NW). Vervielfältigungen, Umarbeitungen, Veröffentlichungen oder die Weitergabe an Dritte nur mit Zustimmung des Herausgebers, ausgenommen Vervielfältigungen und Umarbeitungen zur innerdienstlichen Verwendung bei Behörden oder zum eigenen Gebrauch.