


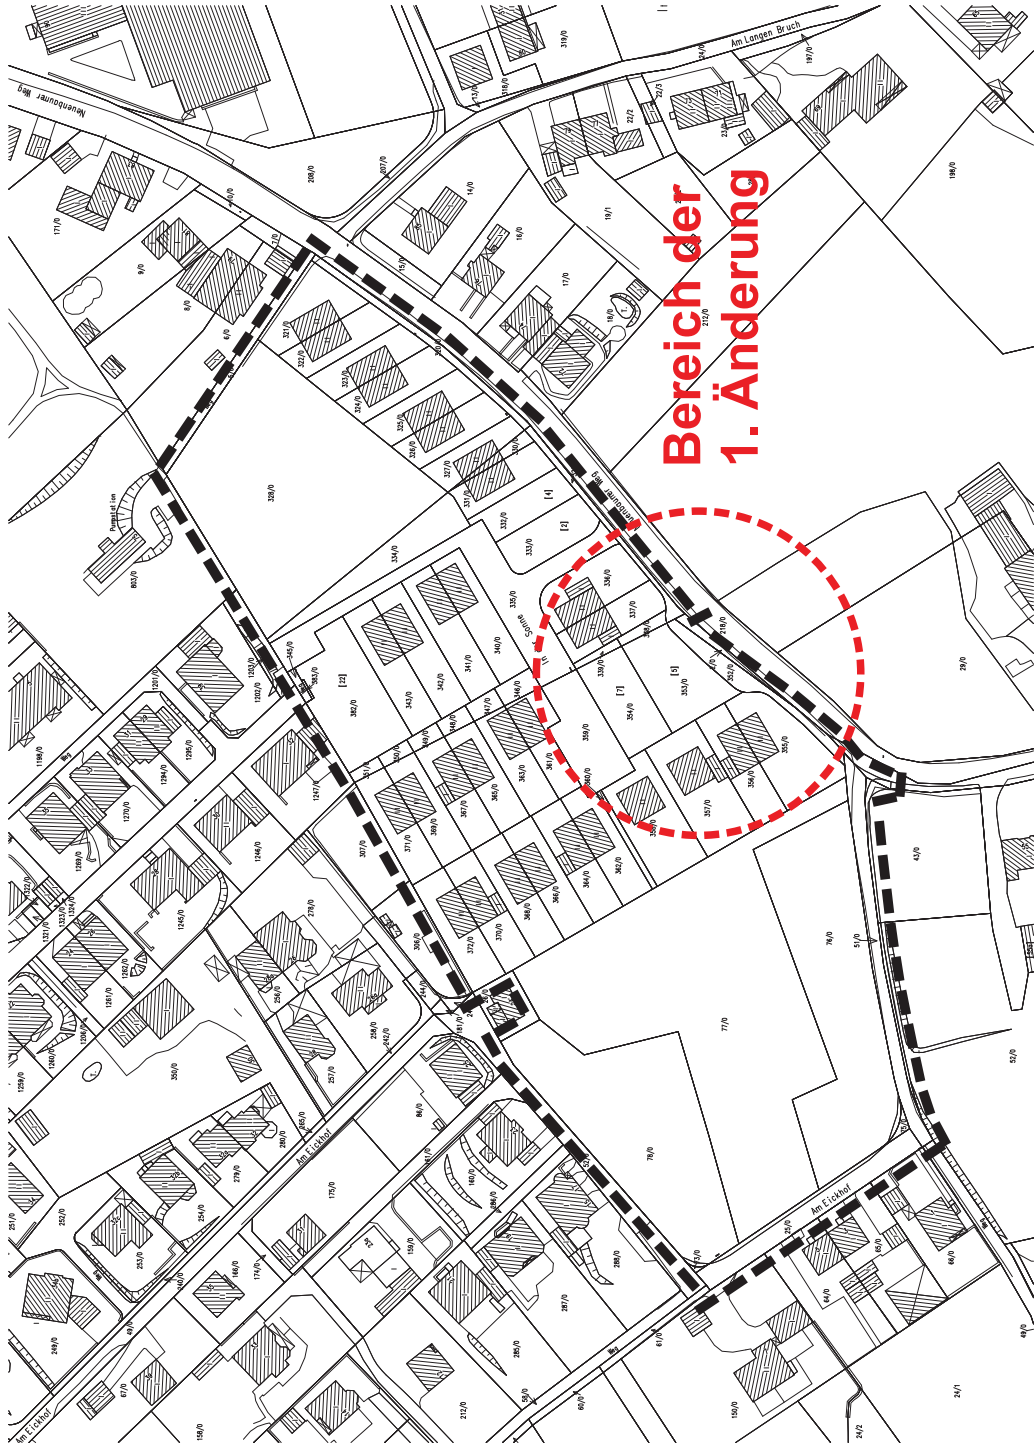

**Stadt Wuppertal**

Ressort Bauen und Wohnen R105.1

Projekt:

1. Änderung
Aufstellungs- u. Offenlegungsbeschluss
Vorhabenbezogener Bebauungsplan Nr. 1044 V
Neuenhauser Weg

Maßstab:	Bearbeitet:	Gezeichnet:	Datum:
ohne	Kasten	Tkocz	22.01.2010

Plan-Nr.: BPlannr_1044V_Amd_Neuenhauser Weg_Nr.2010_01_22 landsidr