


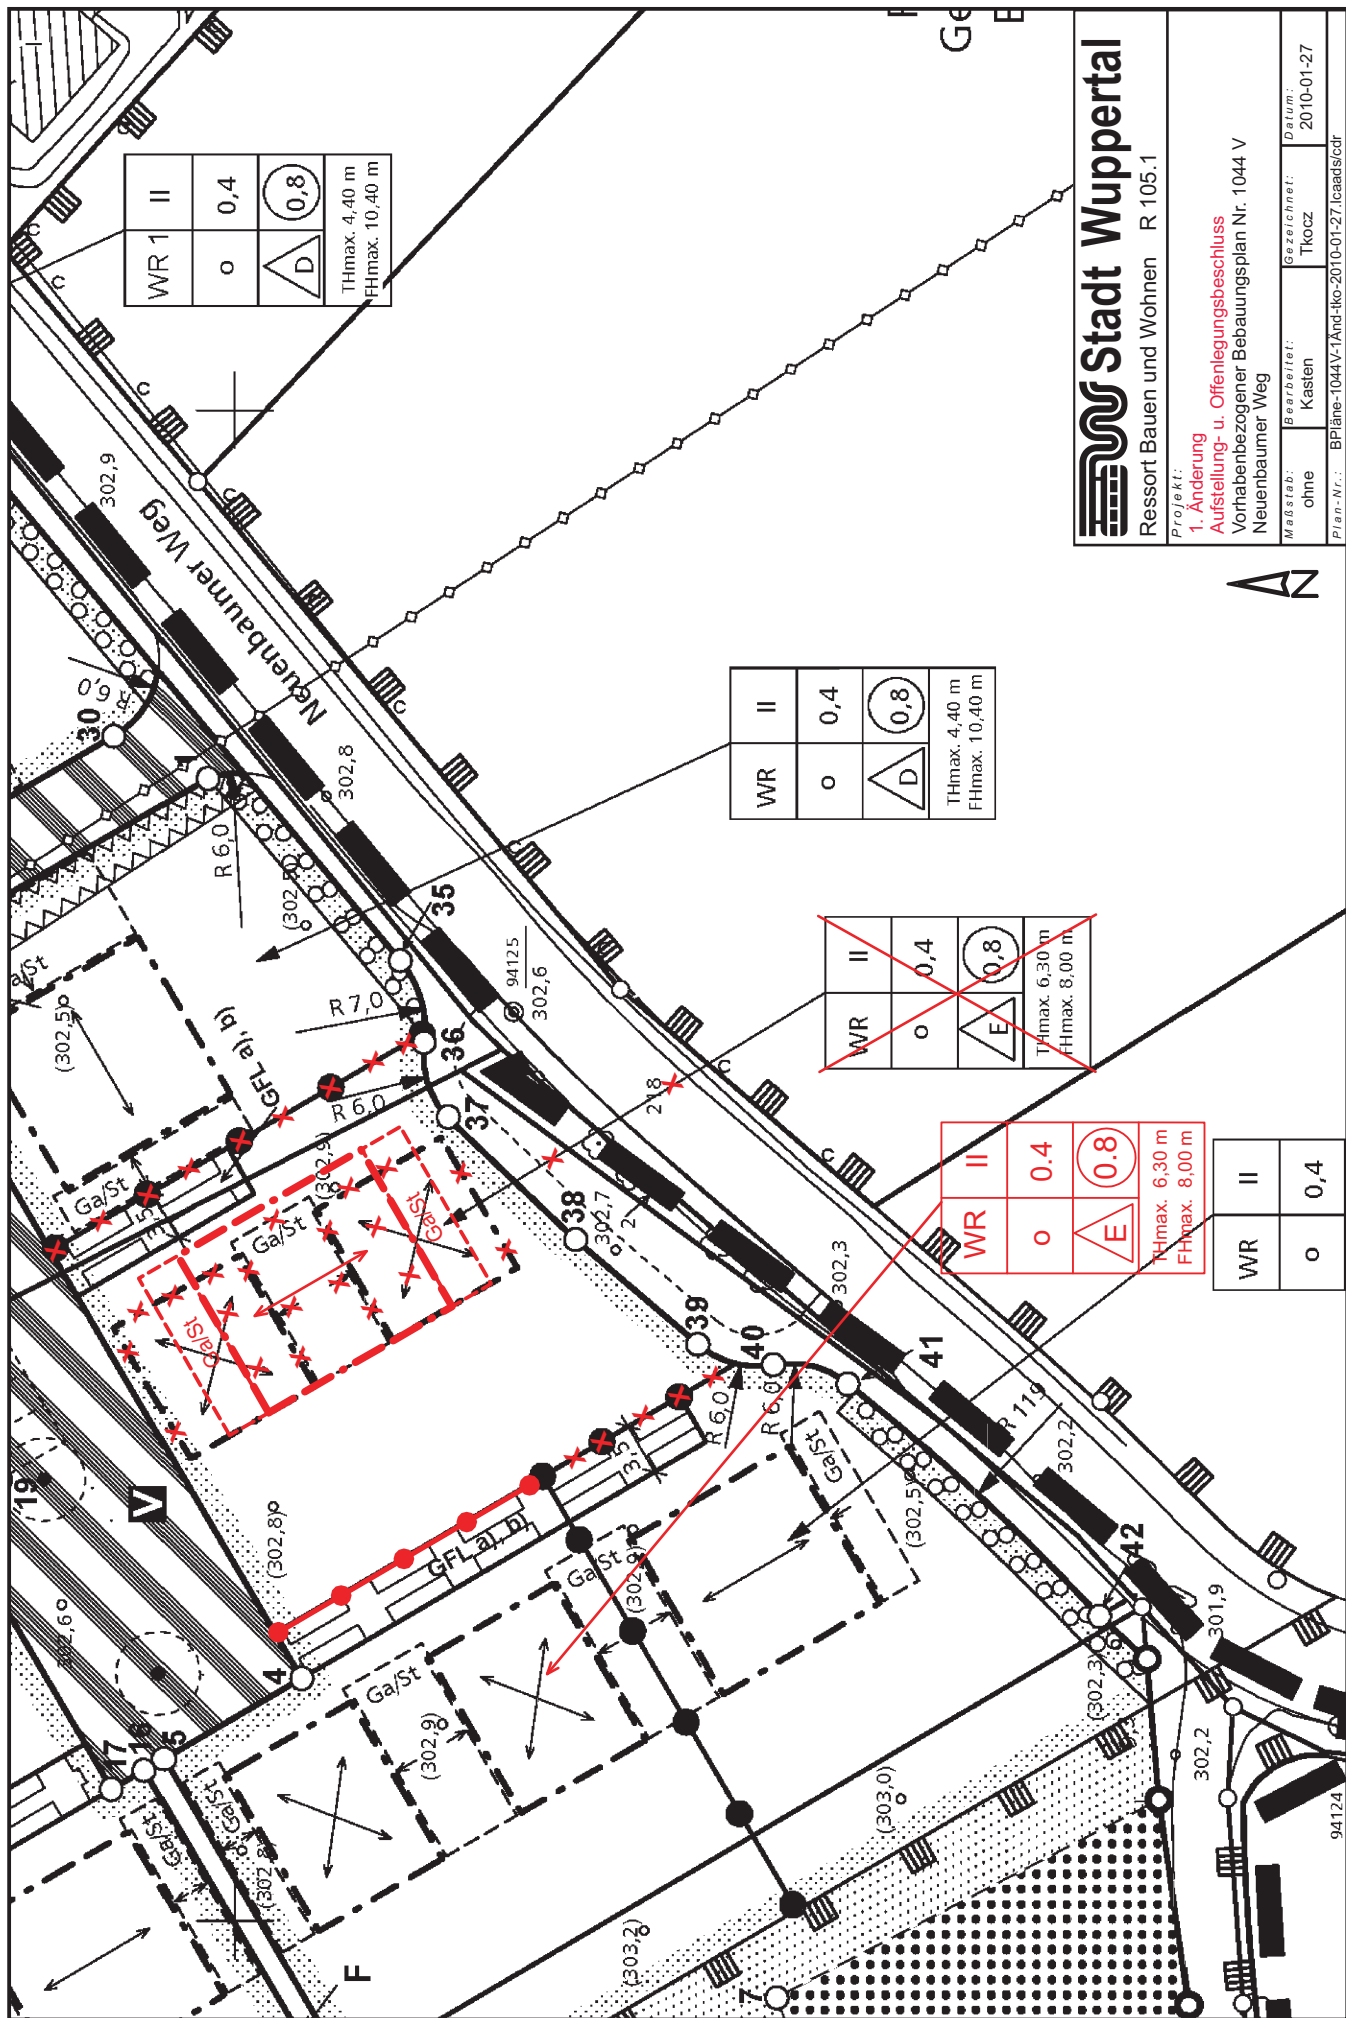

Stadt Wuppertal

Ressort Bauen und Wohnen R 105.1

Projekt:

1. Änderung

Aufstellung- u. Offenlegungsbeschluss

Vorhabenbezogener Bebauungsplan Nr. 1044 V

Neuenbaumer Weg

Maßstab:

Bearbeitet:

Kasten

Gezeichnet:

Tkocz

Datum:

2010-01-27

Plan-Nr.: BPläne-1044V-1And-Iko-2010-01-27.icaads/cdr