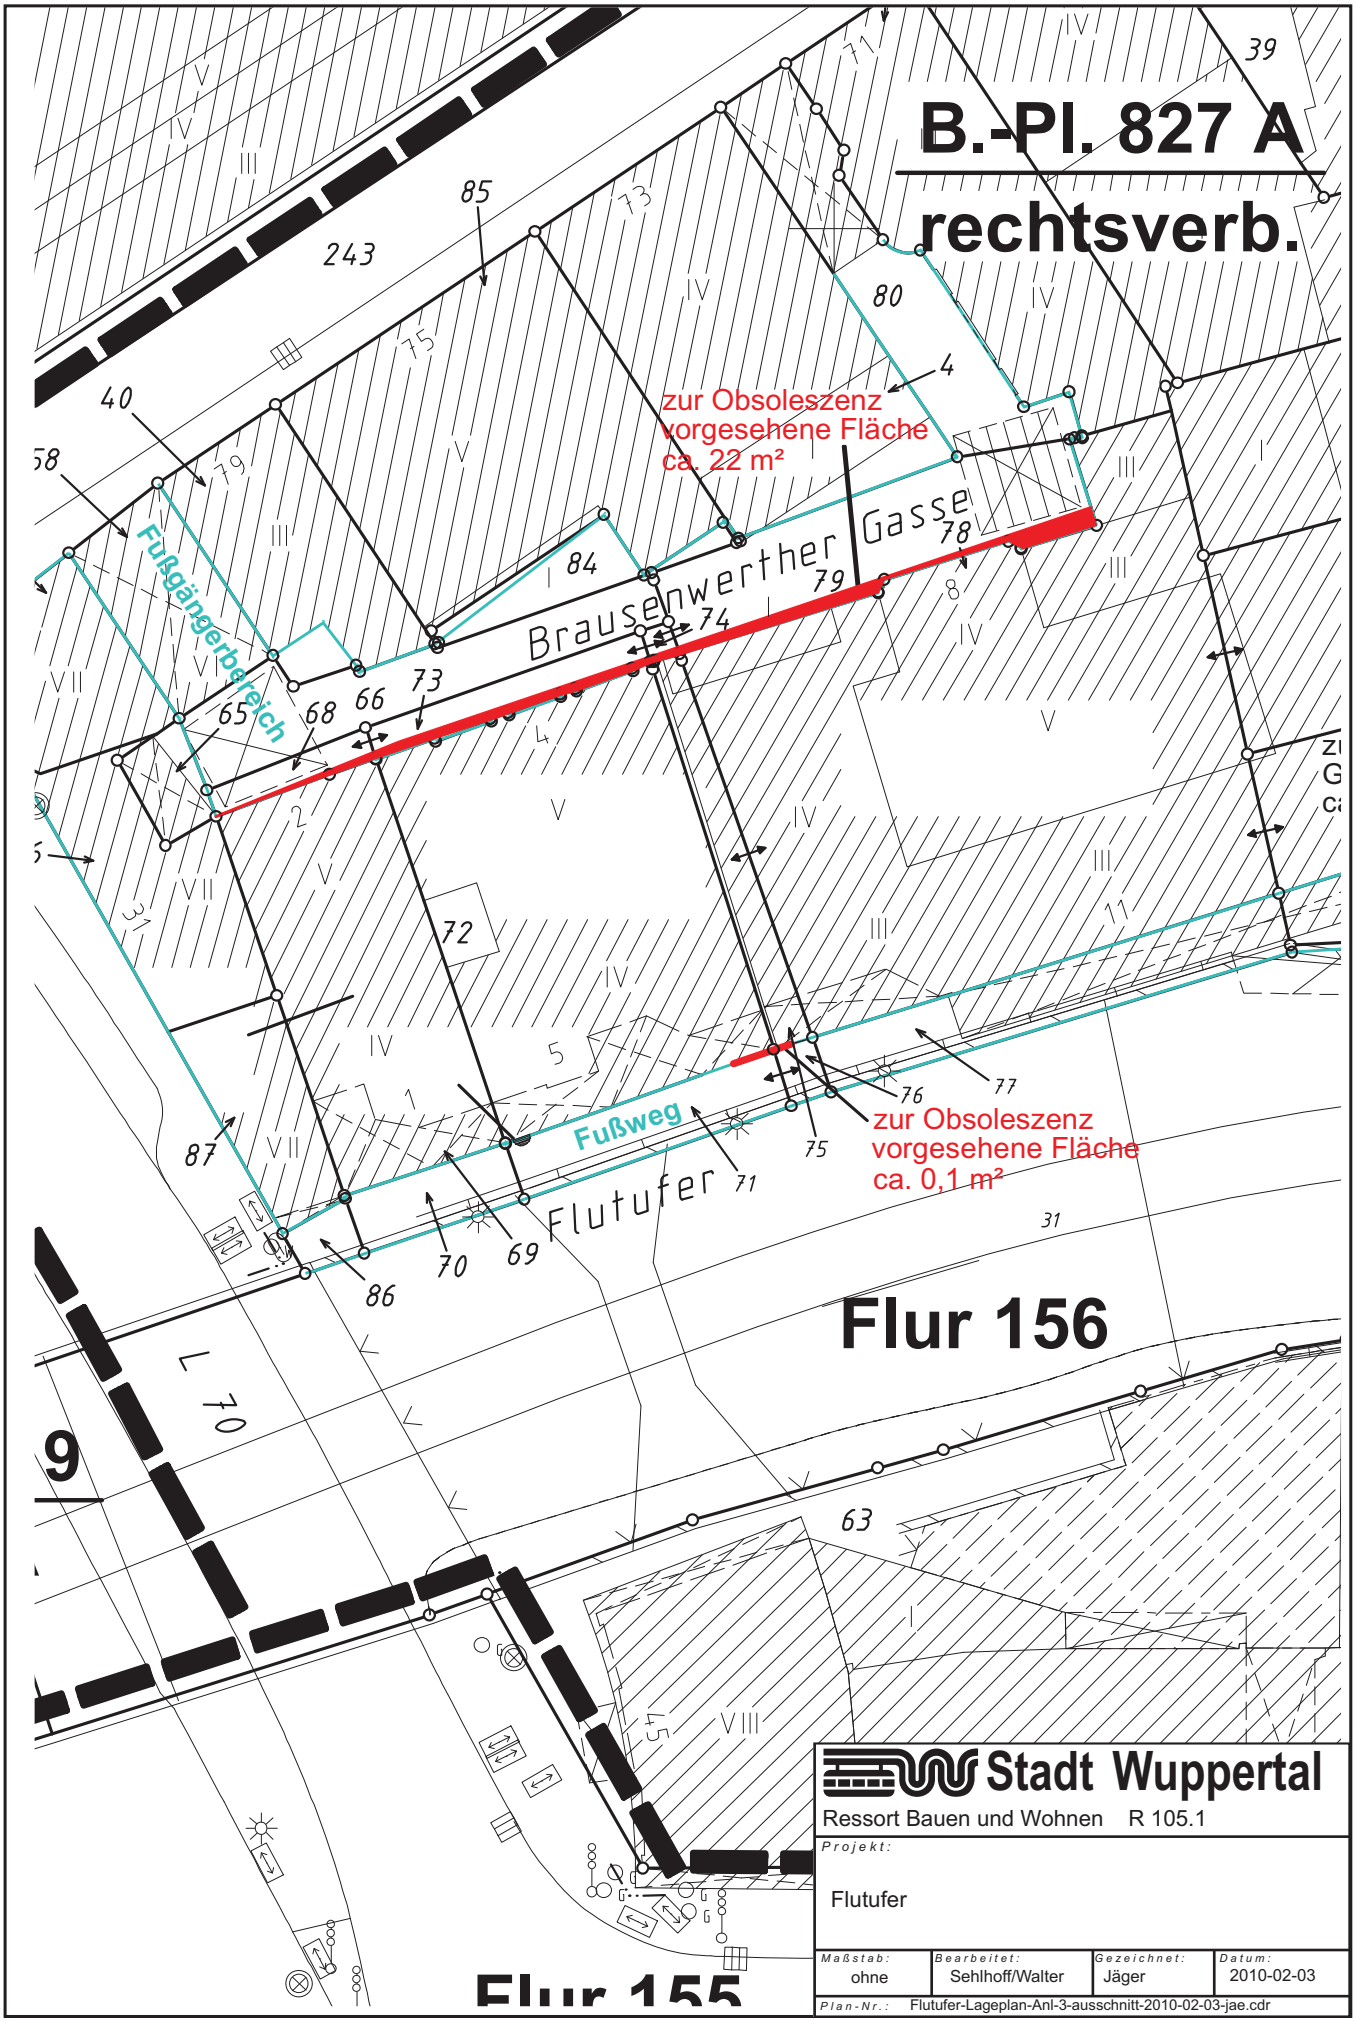
B.-Pl. 827 A
rechtsverb.
zur Obsoleszenz vorgesehene Fläche ca. 22 m²
Brausenwerther Gasse
Fußgängerbereich
Fußweg
Flutufer
zur Obsoleszenz vorgesehene Fläche ca. 0,1 m²
Flur 156
Flur 155
L 70
Stadt Wuppertal
Ressort Bauen und Wohnen R 105.1
Projekt:
Flutufer
Maßstab: ohne
Bearbeitet: Sehlhoff/Walter
Gezeichnet: Jäger
Datum: 2010-02-03
Plan-Nr.: Flutufer-Lageplan-Anl-3-ausschnitt-2010-02-03-jae.cdr