


Systemechnitte der geplanten Bebauung
 M : 500
 (Hinweisliche Eintragung)

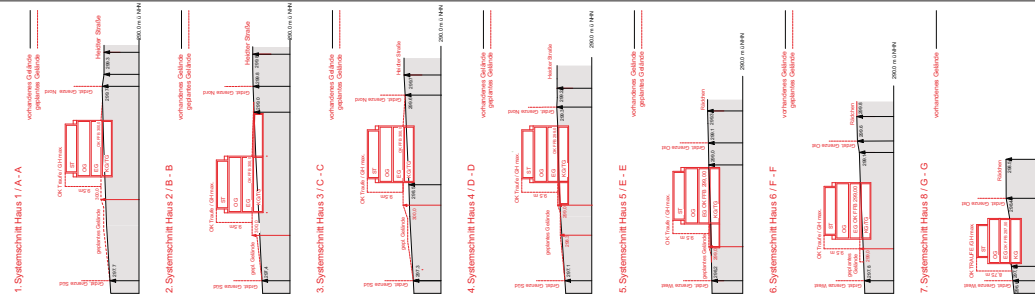

Maßstab: 1:500
 Licht im Schatten: 1:200

-Heidler Straße / Rädchen -
vorhabenbezogener Bebauungsplan 1107 V
 Teil: Vorhaben- und Erschließungsplan

dieser Plan besteht aus 2 Planteilen

Satzungsbeschluss

Verfassenstand:
 C: 09.04.2010
 W: 12.02.2010

1107 V
Planteil 2