


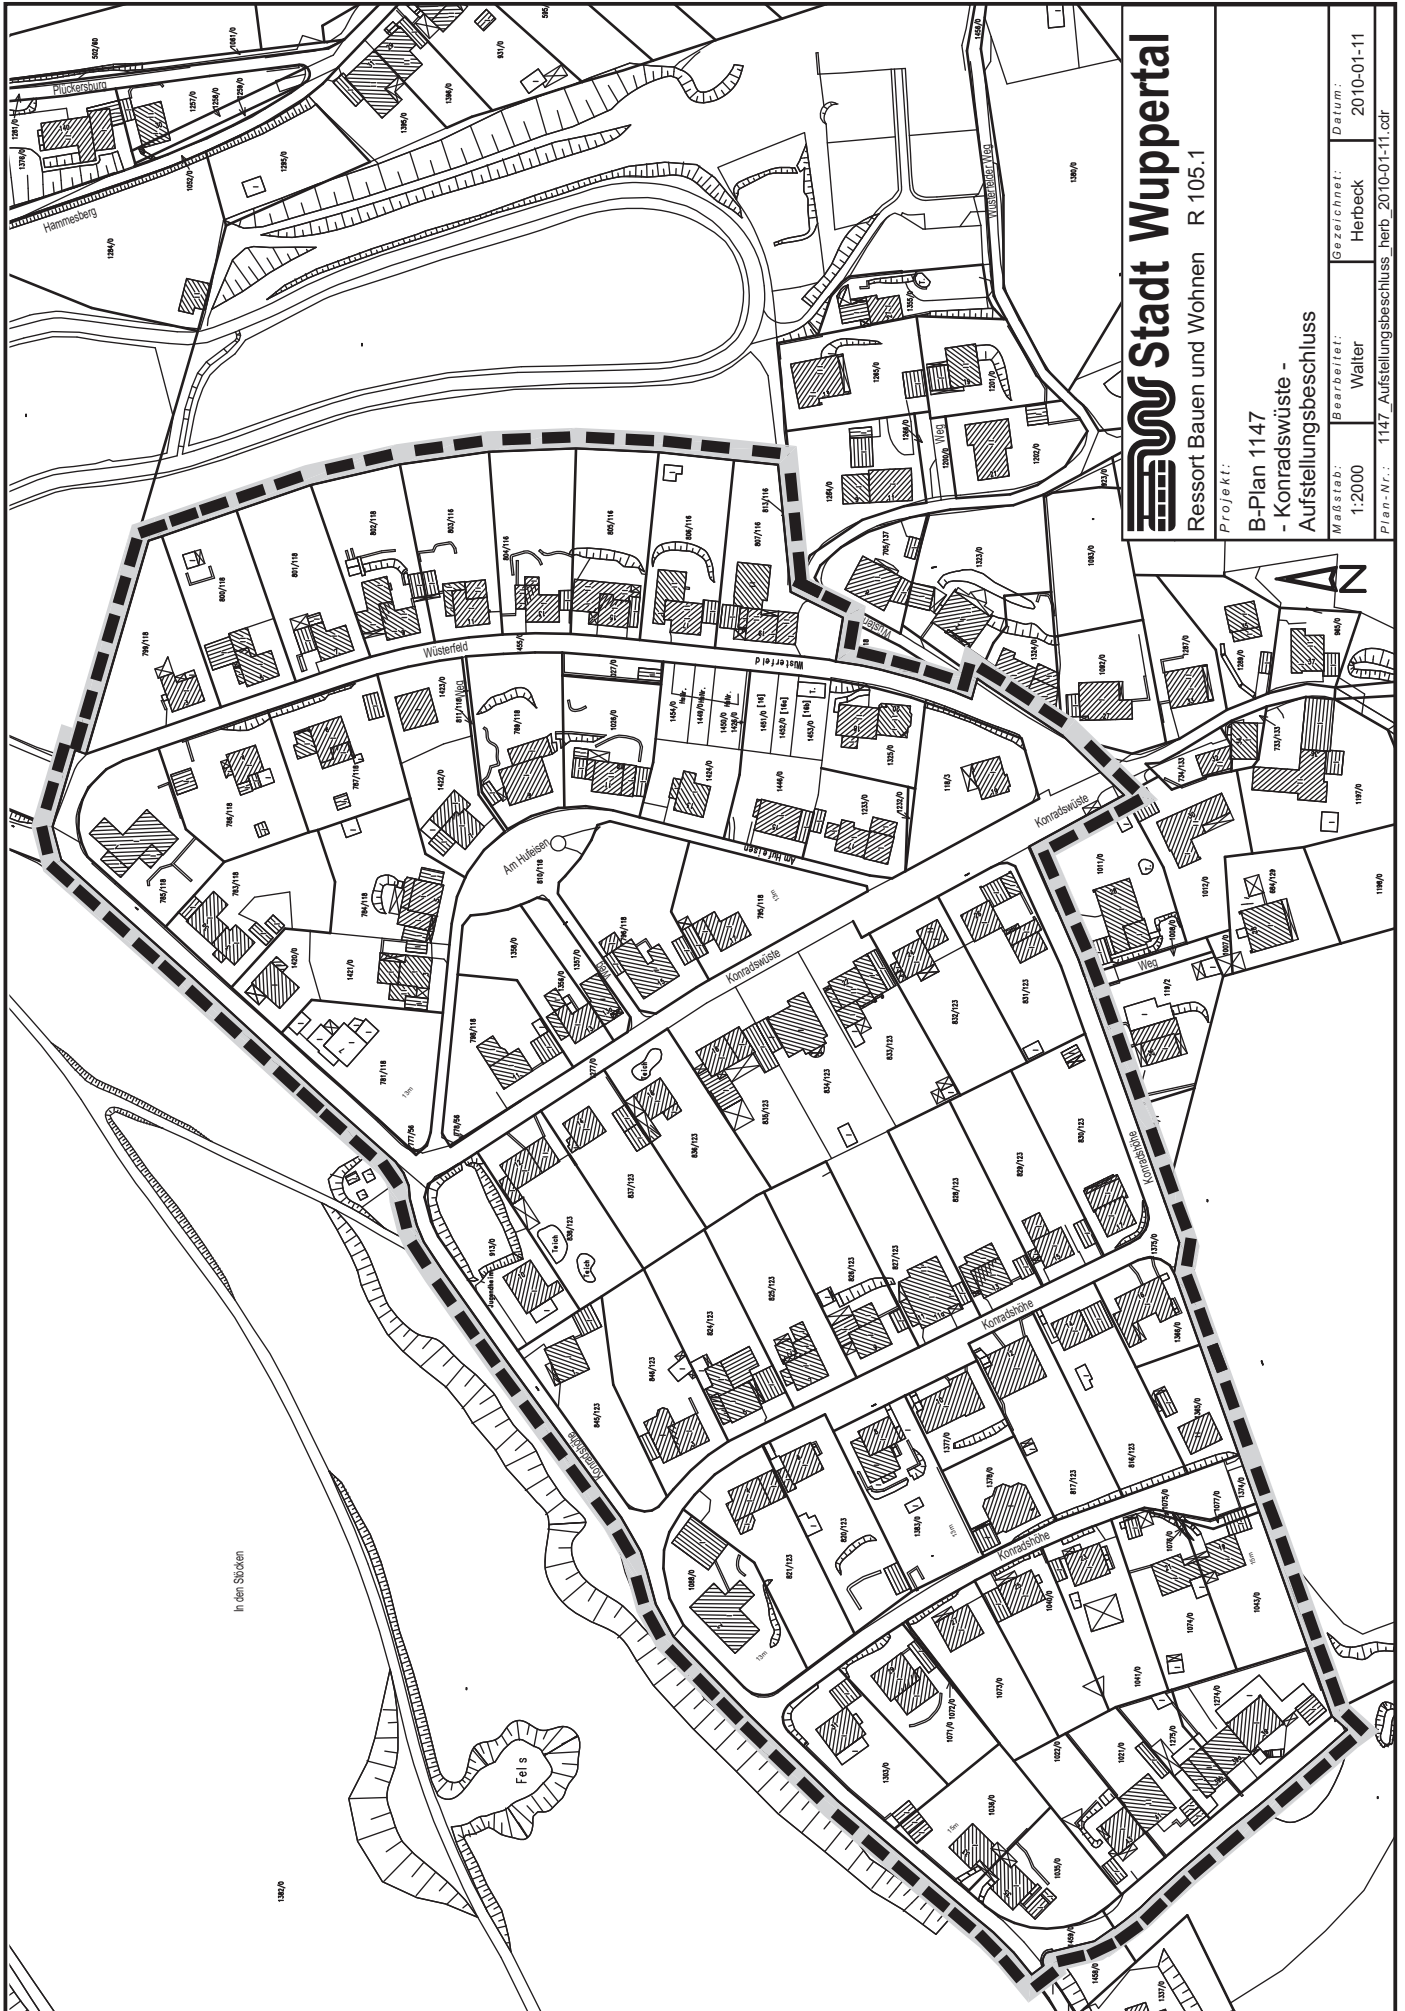

Stadt Wuppertal

Ressort Bauen und Wohnen R 105.1

Projekt:

B-Plan 1147

- Konradswüste -
Aufstellungsbeschluss

Maßstab:

1:2000

Bearbeitet:

Walter

Gezeichnet:

Herbeck

Datum:

2010-01-11

Plan-Nr.: 1147 Aufstellungsbeschluss herb 2010-01-11.cdr