


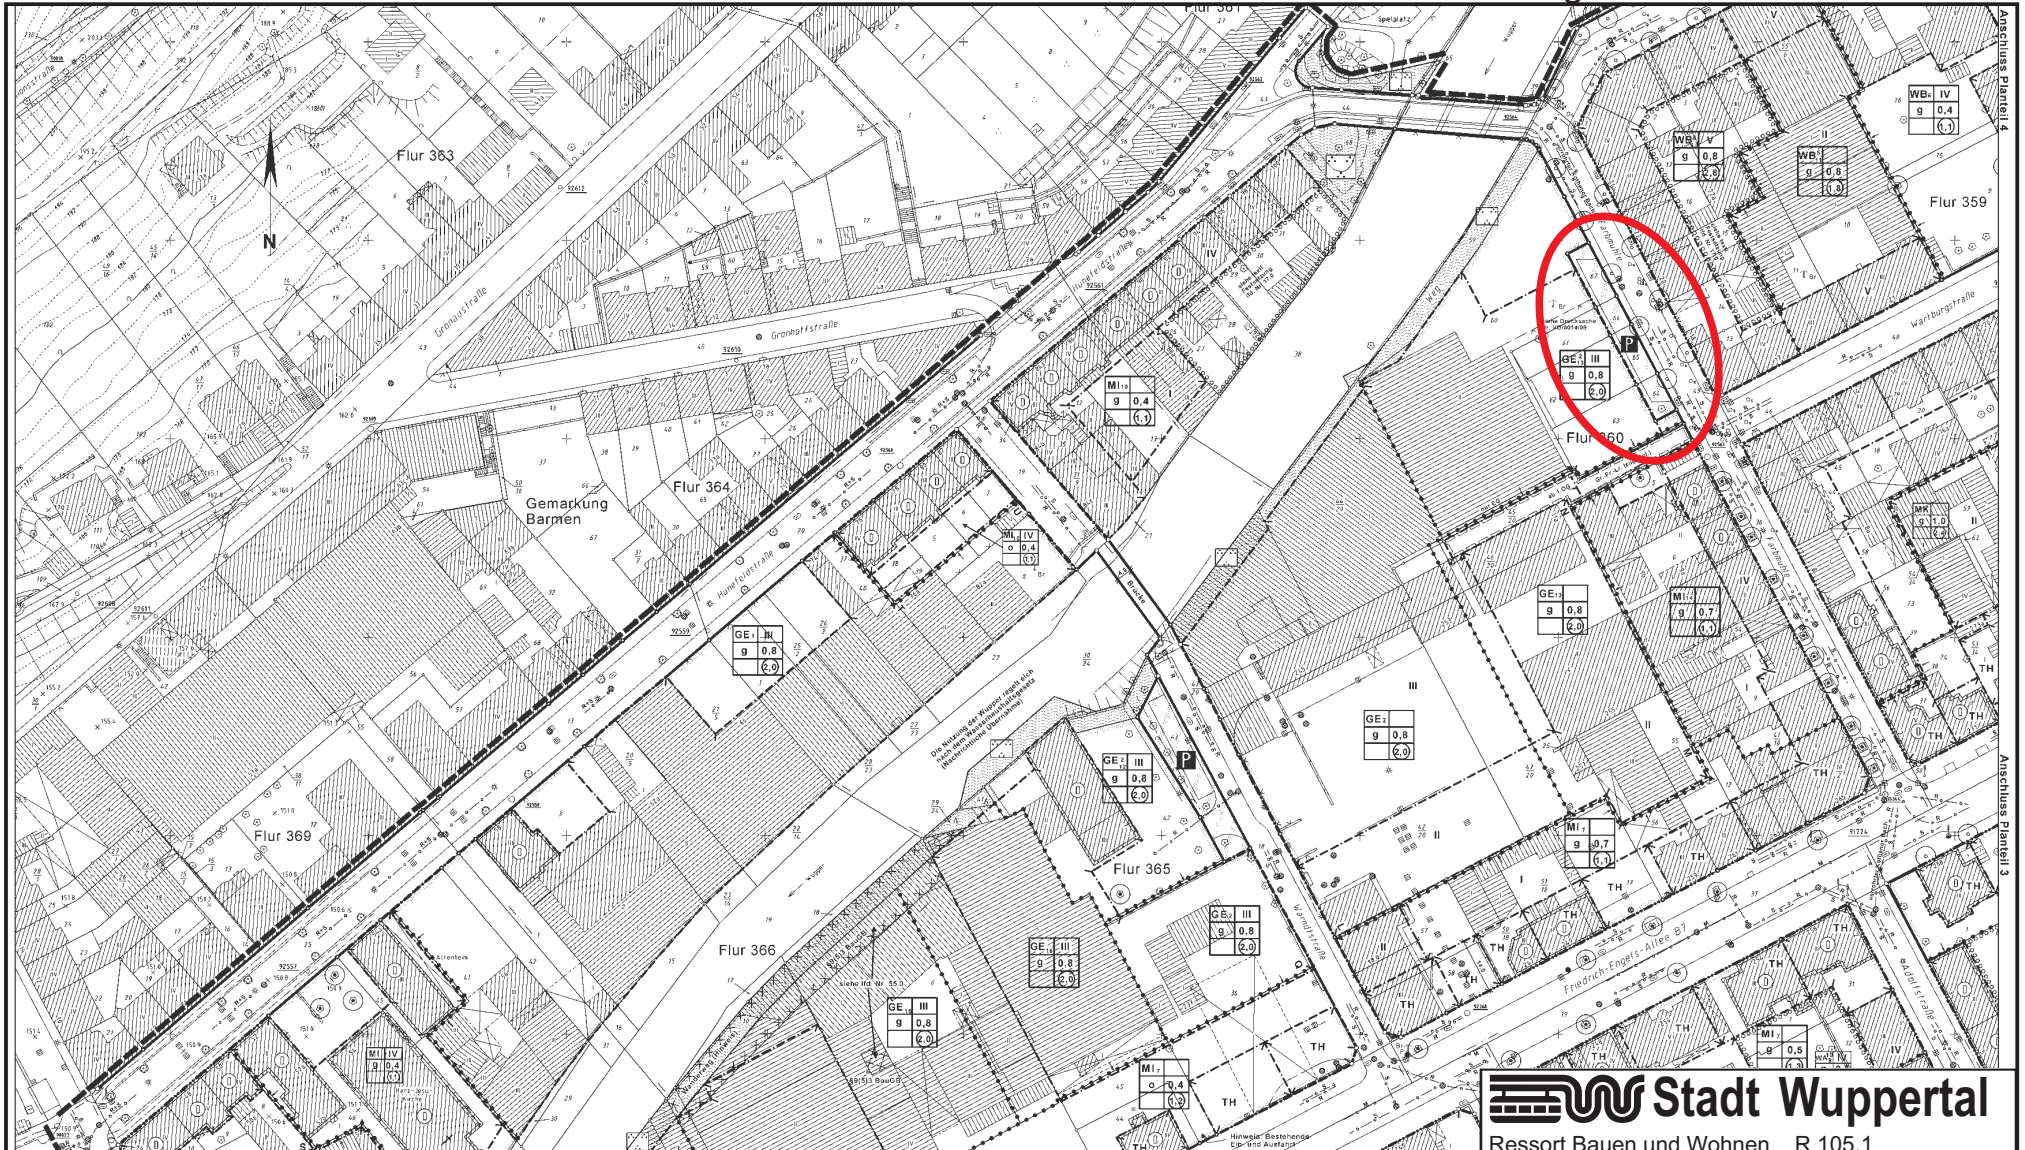

4. ÄNDERUNG Deckblatt B

622B

Planteil 2

Verfahrensstand:
Rechtsverbindlich,
gemäß § 10(3) BauGB
bekannt gemacht durch
Aushang ab dem
15.03.2006

Anschluss Planteil 1

Stadt Wuppertal

Ressort Bauen und Wohnen R 105.1

Projekt:

Farbmühle

Maßstab:	Bearbeitet:	Gezeichnet:	Datum:
ohne	Sehloff	Jäger	2009-10-14

Plan-Nr.: Farbmuehle-Lageplan-jae-2009-10-14.cdr