


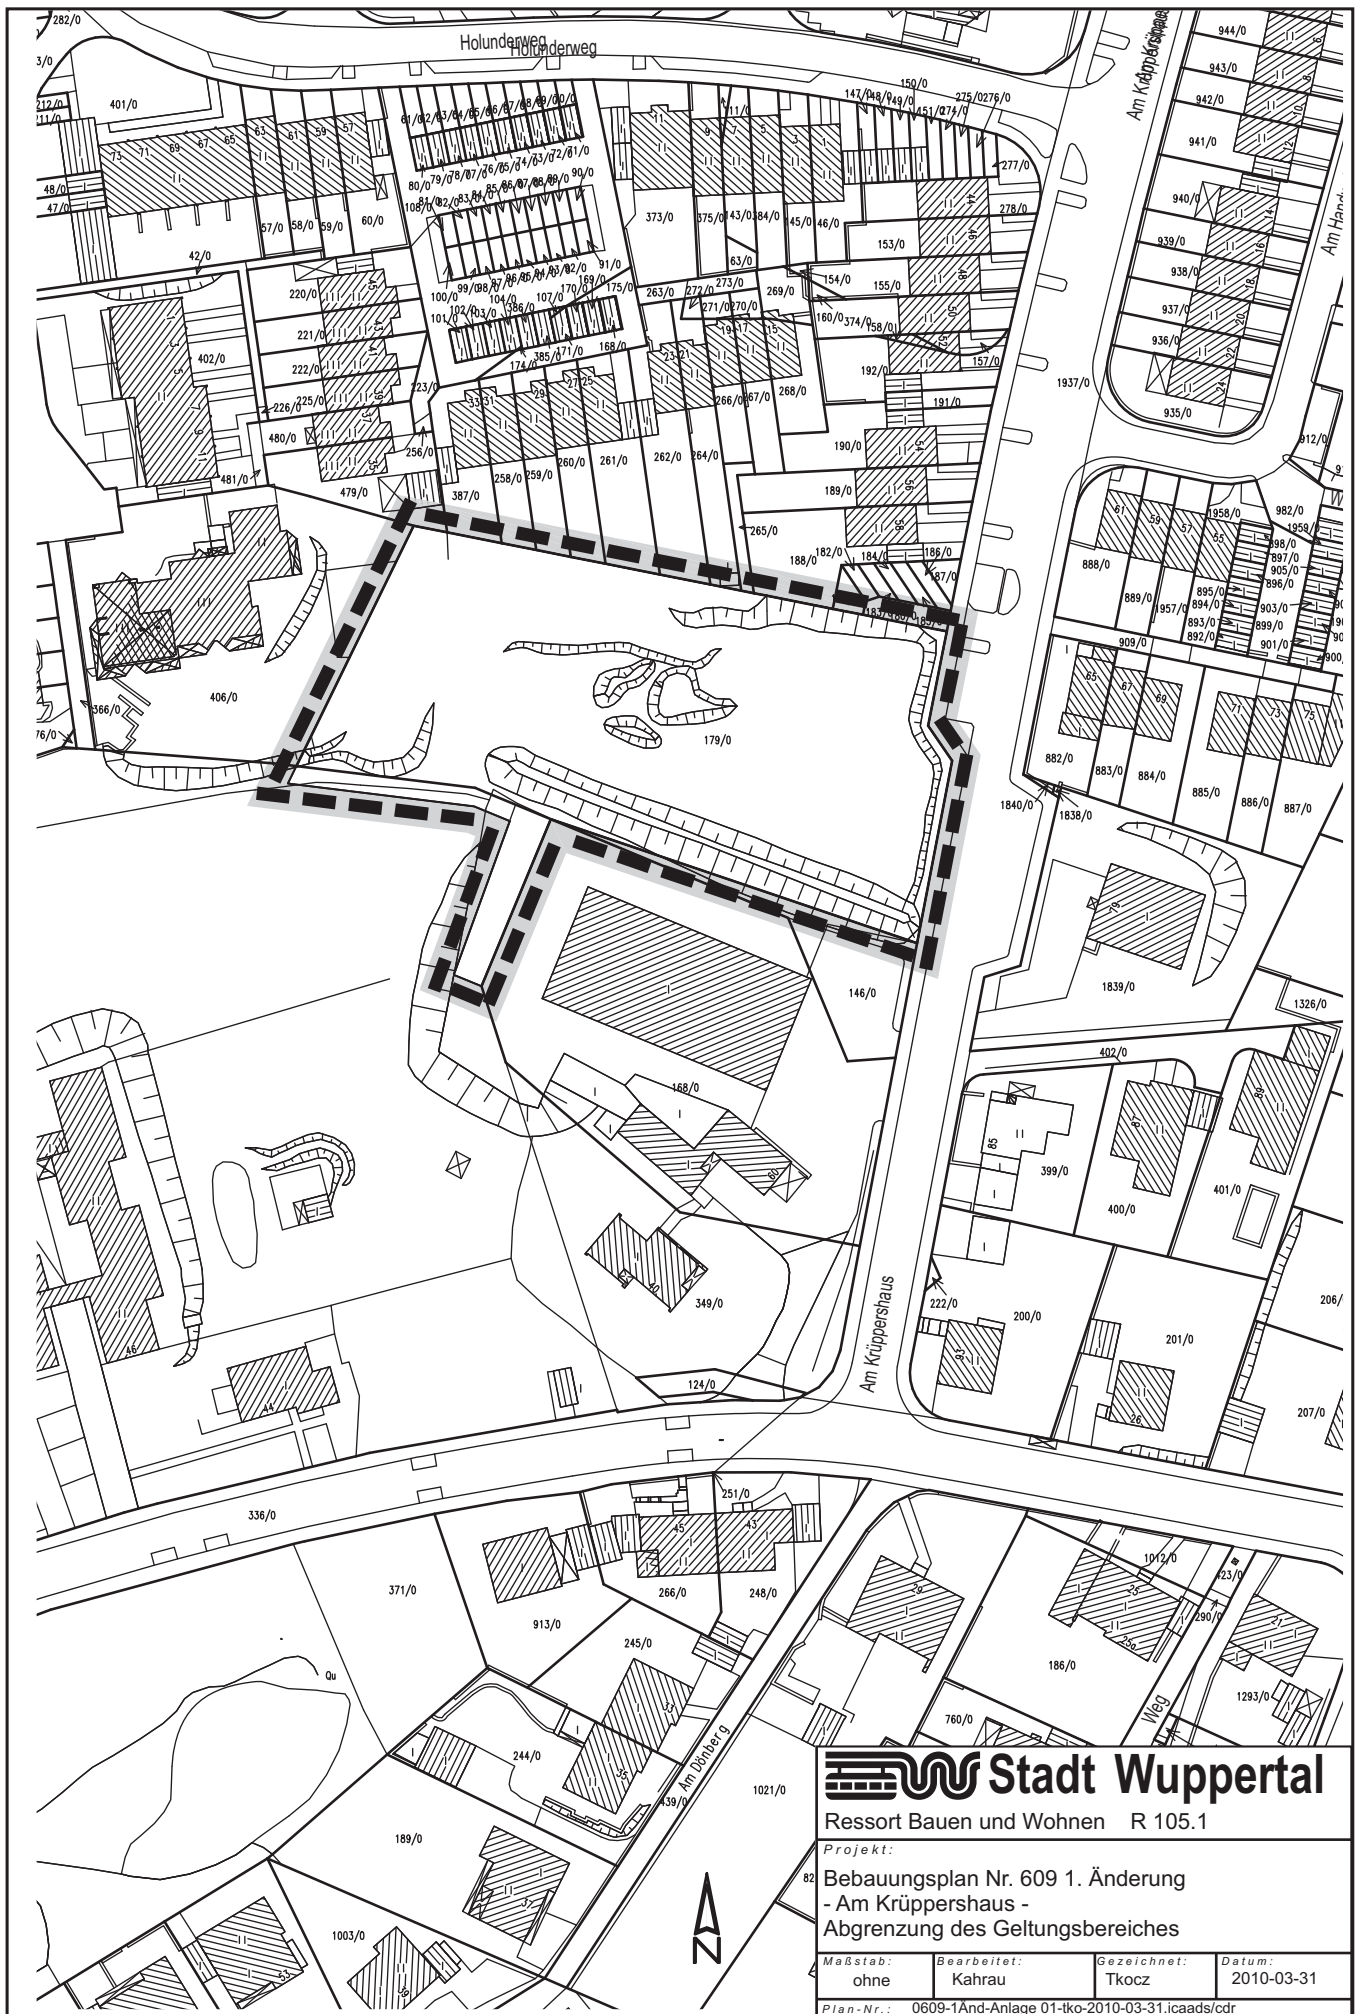

Stadt Wuppertal

Ressort Bauen und Wohnen R 105.1

Projekt:

82 Bebauungsplan Nr. 609 1. Änderung
- Am Krüppershaus -
Abgrenzung des Geltungsbereiches

Maßstab:
ohne

Bearbeitet:
Kahrau

Gezeichnet:
Tkocz

Datum:
2010-03-31

Plan-Nr.: 0609-1And-Anlage 01-ko-2010-03-31.icaads/cdr