


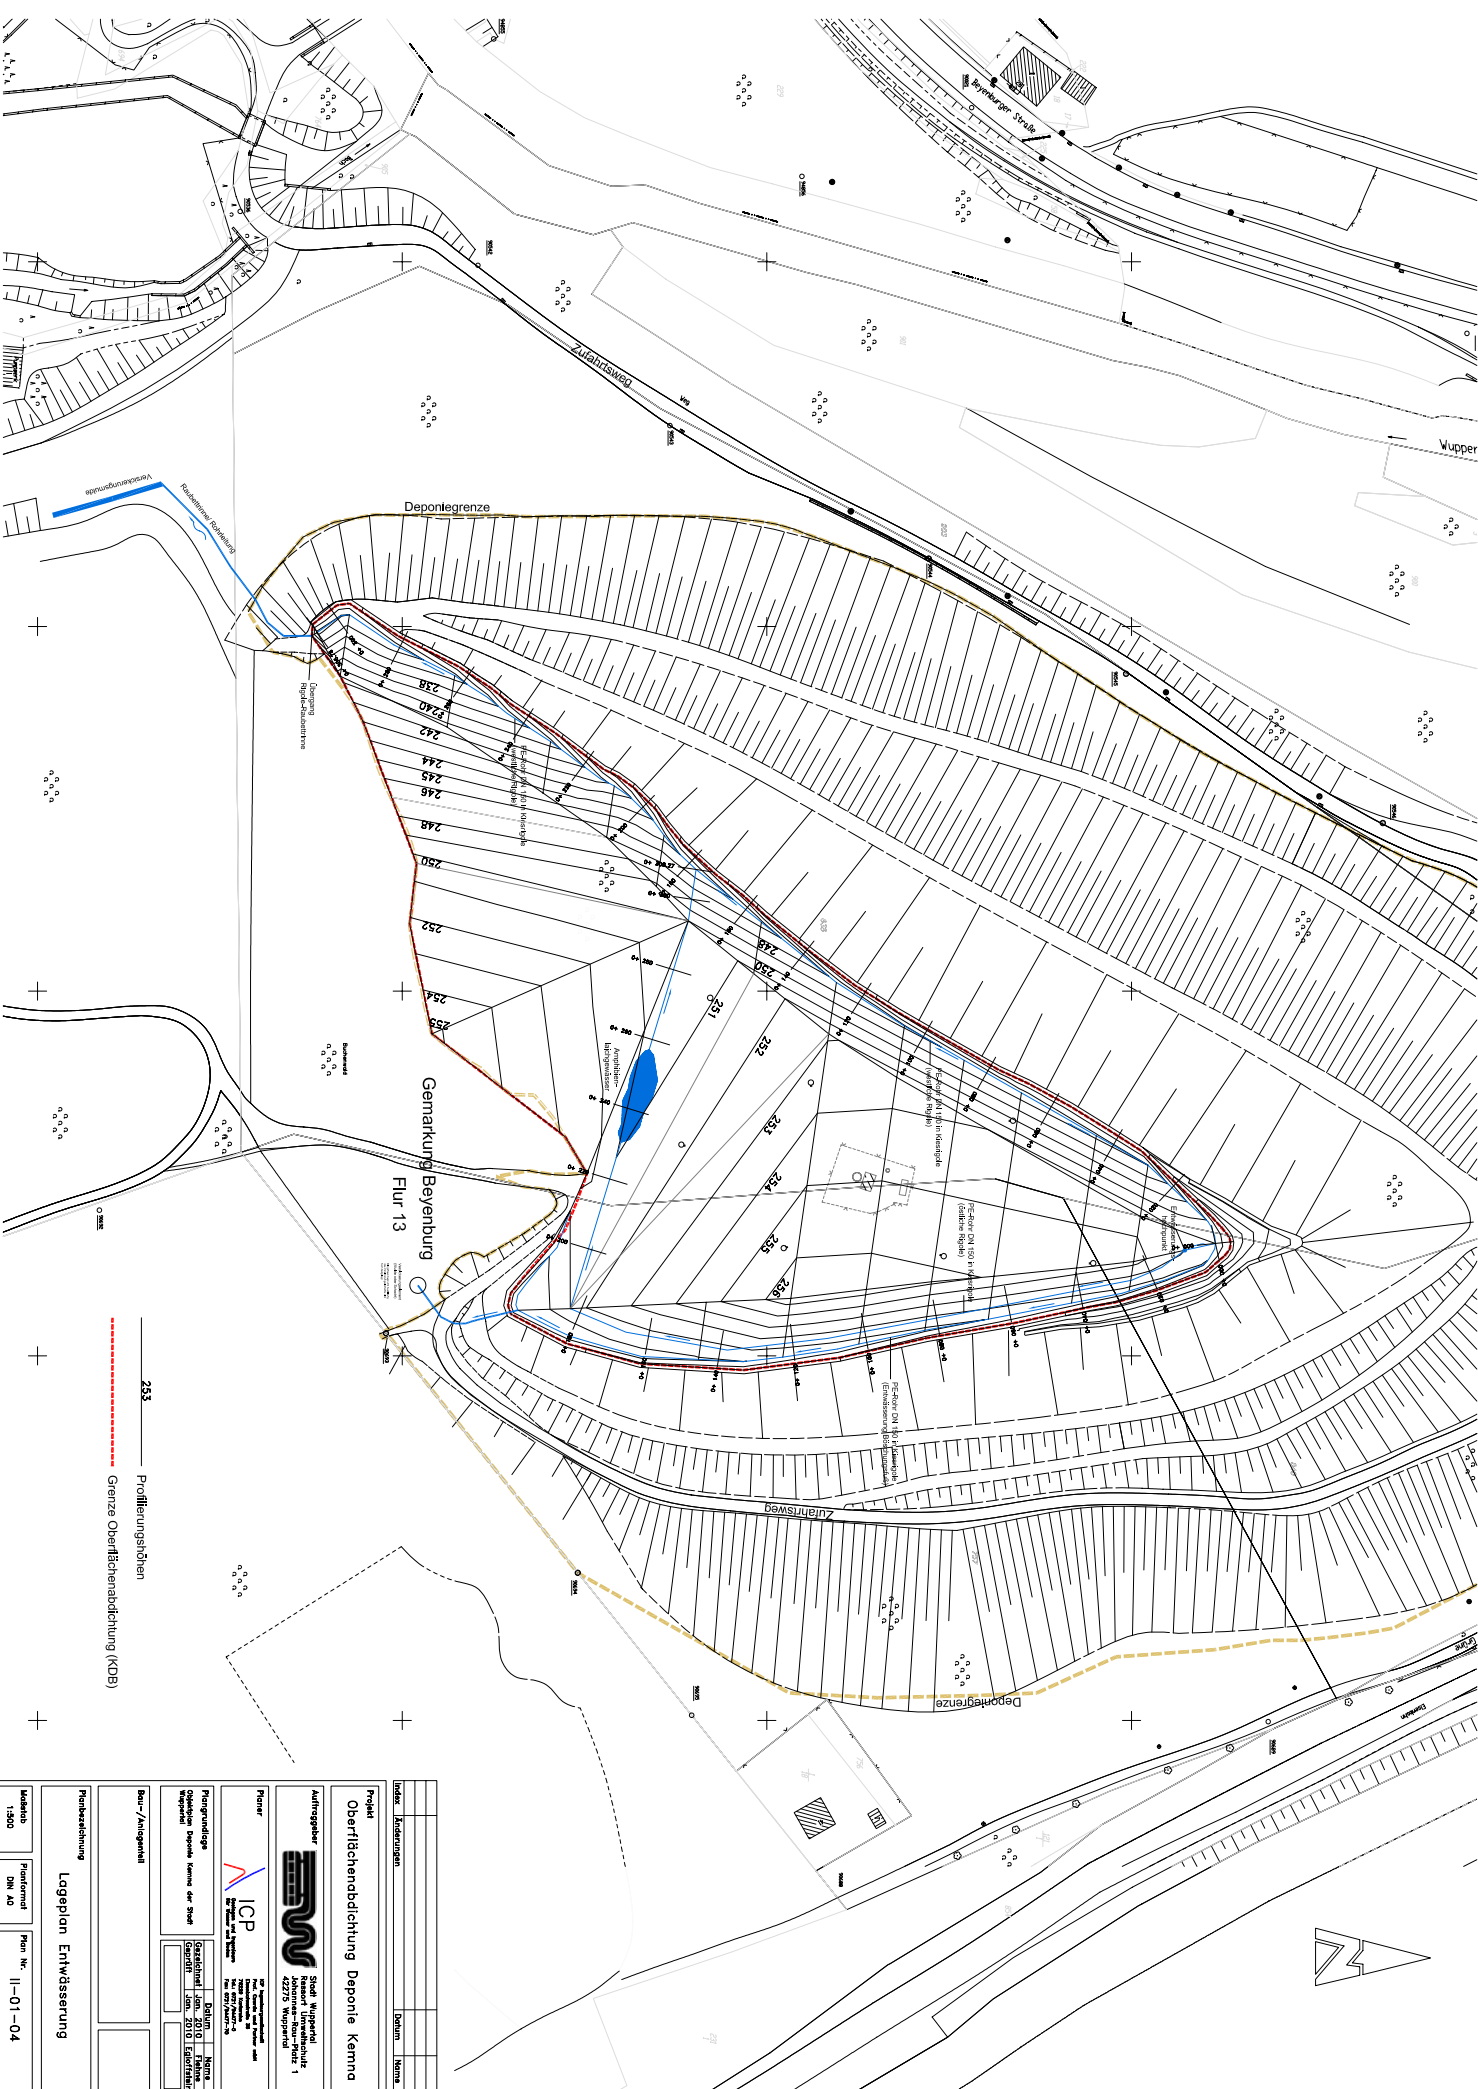

Deponiegrenze

Gemarkung Beyenburg
Flur 13

Deponiegrenze

233 — Profilierungshöhen
----- Grenze Oberflächenabdichtung (KDB)

Index	Anmerkungen	Datum	Notizen

Projekt
Oberflächenabdichtung Deponie Kemna

Auftraggeber
Stadt Wuppertal
Bauamt Unterebene
42275 Wuppertal

Planer
ICP
Ingenieur- und Planungsbüro
42275 Wuppertal

Planungsgrundlage
Geländeplan Deponie Kemna der Stadt Wuppertal

Planzeichnung
Lageplan Entwässerung

Kuesten
1:500
Planformat
DN A0
Plan Nr.
II-01-04