


Anlage 3 zur VO/0339/10

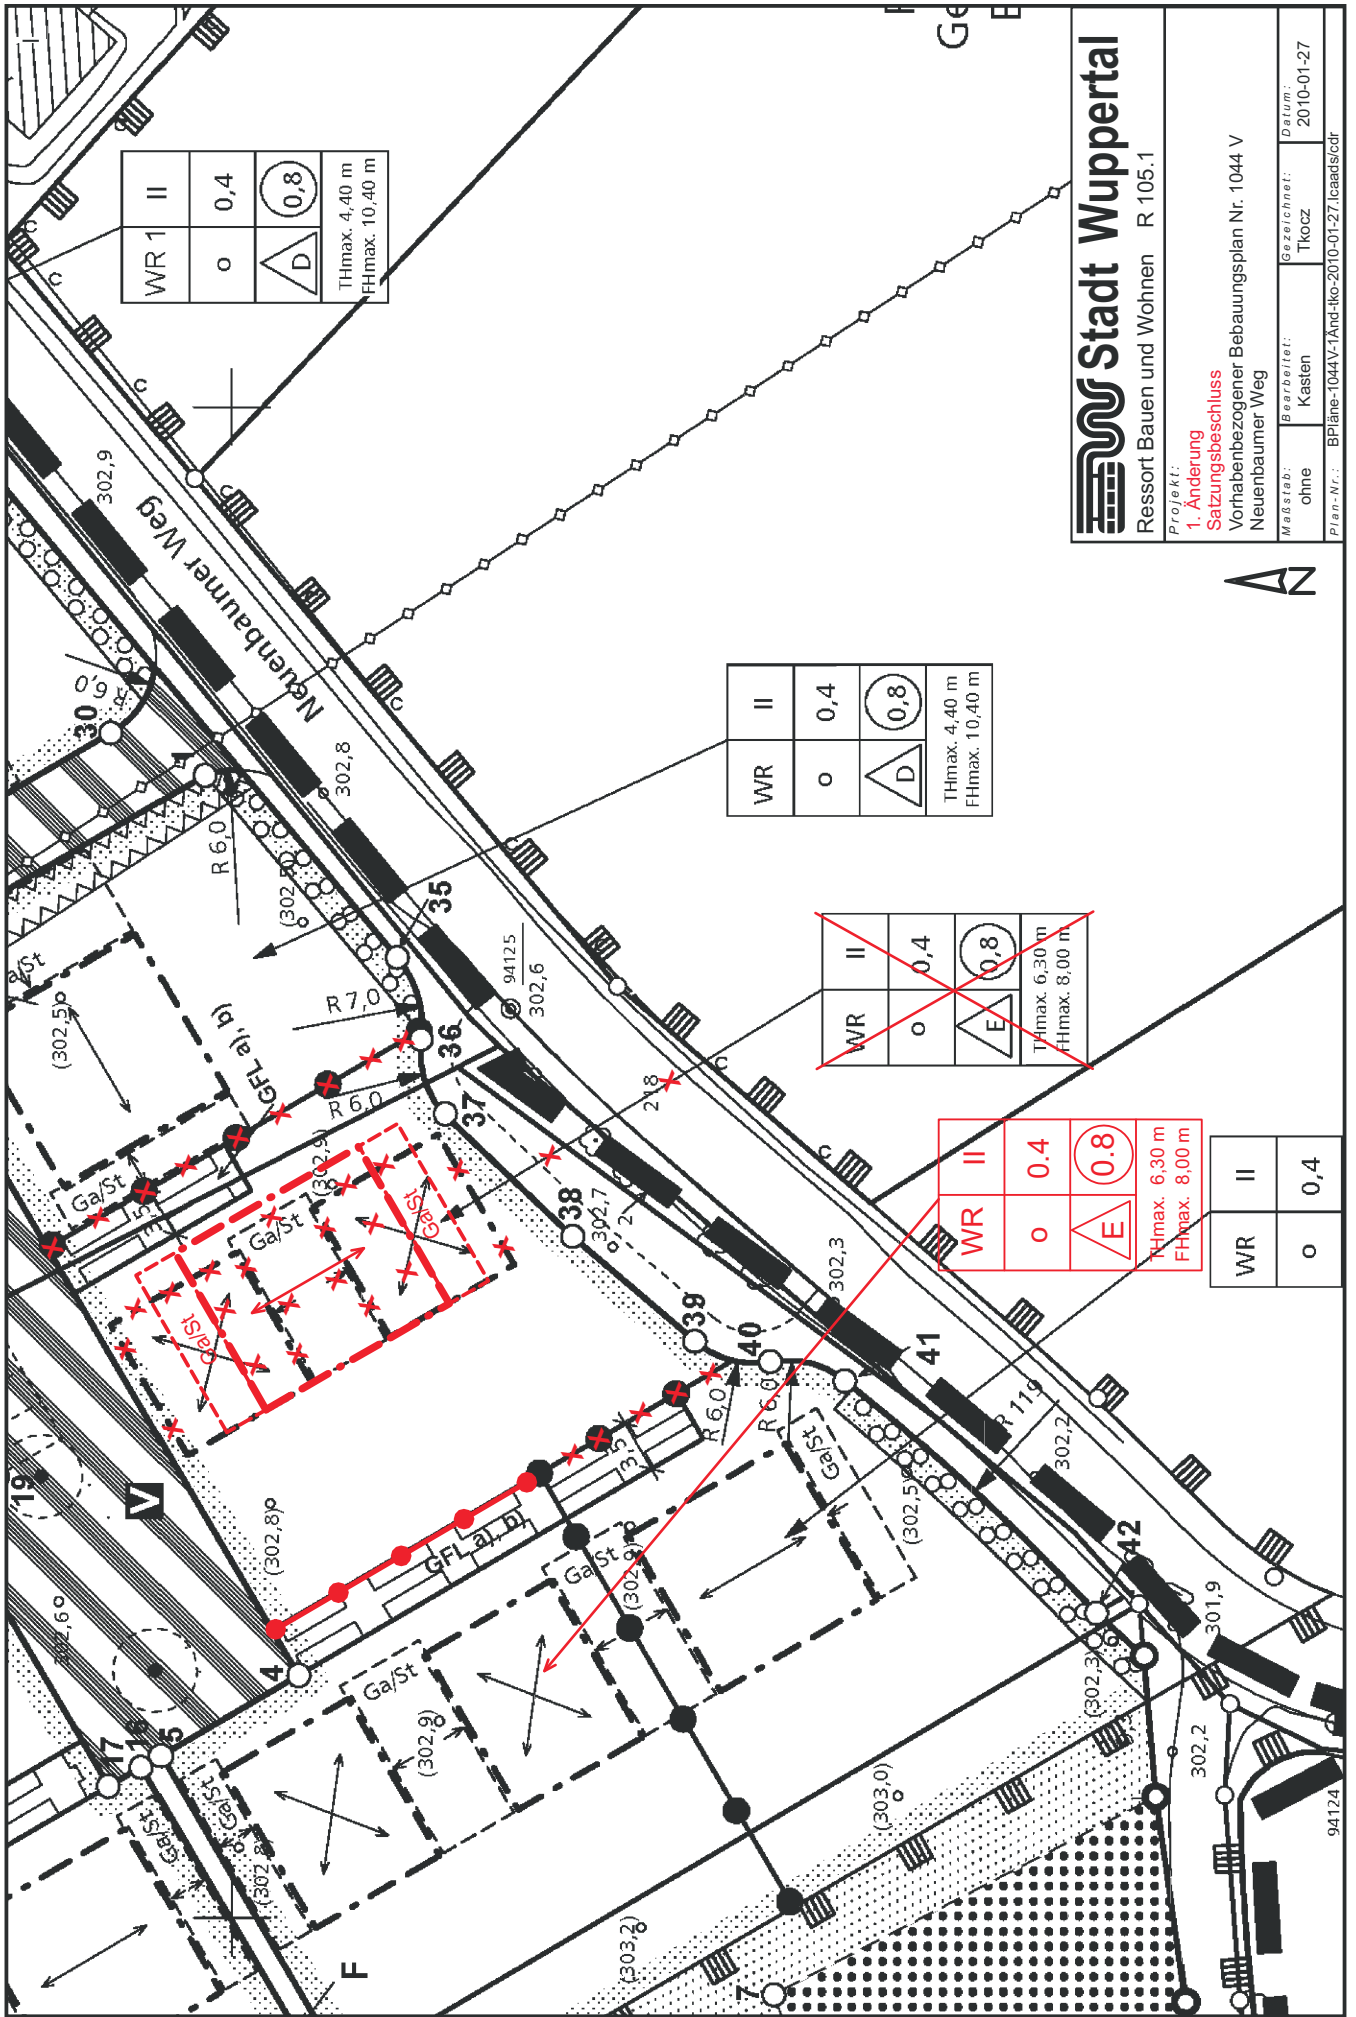

WR 1	II
o	0,4
THmax. 4,40 m FHmax. 10,40 m	

WR	II
o	0,4
THmax. 4,40 m FHmax. 10,40 m	

WR	II
o	0,4
	
THmax. 6,30 m FHmax. 8,00 m	

WR	II
o	0,4
THmax. 6,30 m FHmax. 8,00 m	

WR	II
o	0,4



Ressort Bauen und Wohnen R 105.1

Projekt:
1. Änderung
Satzungsbeschluss
 Vorhabenbezogener Bebauungsplan Nr. 1044 V
 Neuenbaumer Weg
 Maßstab: ohne
 Bearbeiter: Kasten
 Gezeichnet: Tkocz
 Datum: 2010-01-27
 Plan-Nr.: BPläne-1044V-Änd-ko-2010-01-27.lcaads/cdr

AZ

94124