



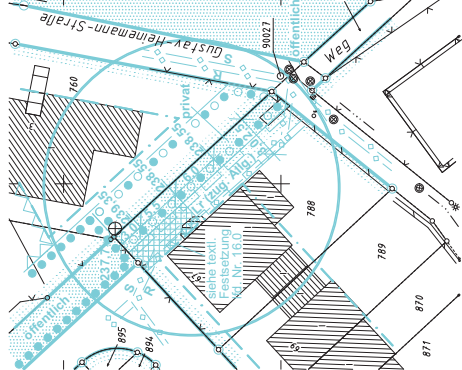

Nebenzeichnung
M 1: 250

Koordinatenverzeichnis

Pkt. Nr.	X	Y
1	81565,31	84324,43
2	81565,31	84324,43
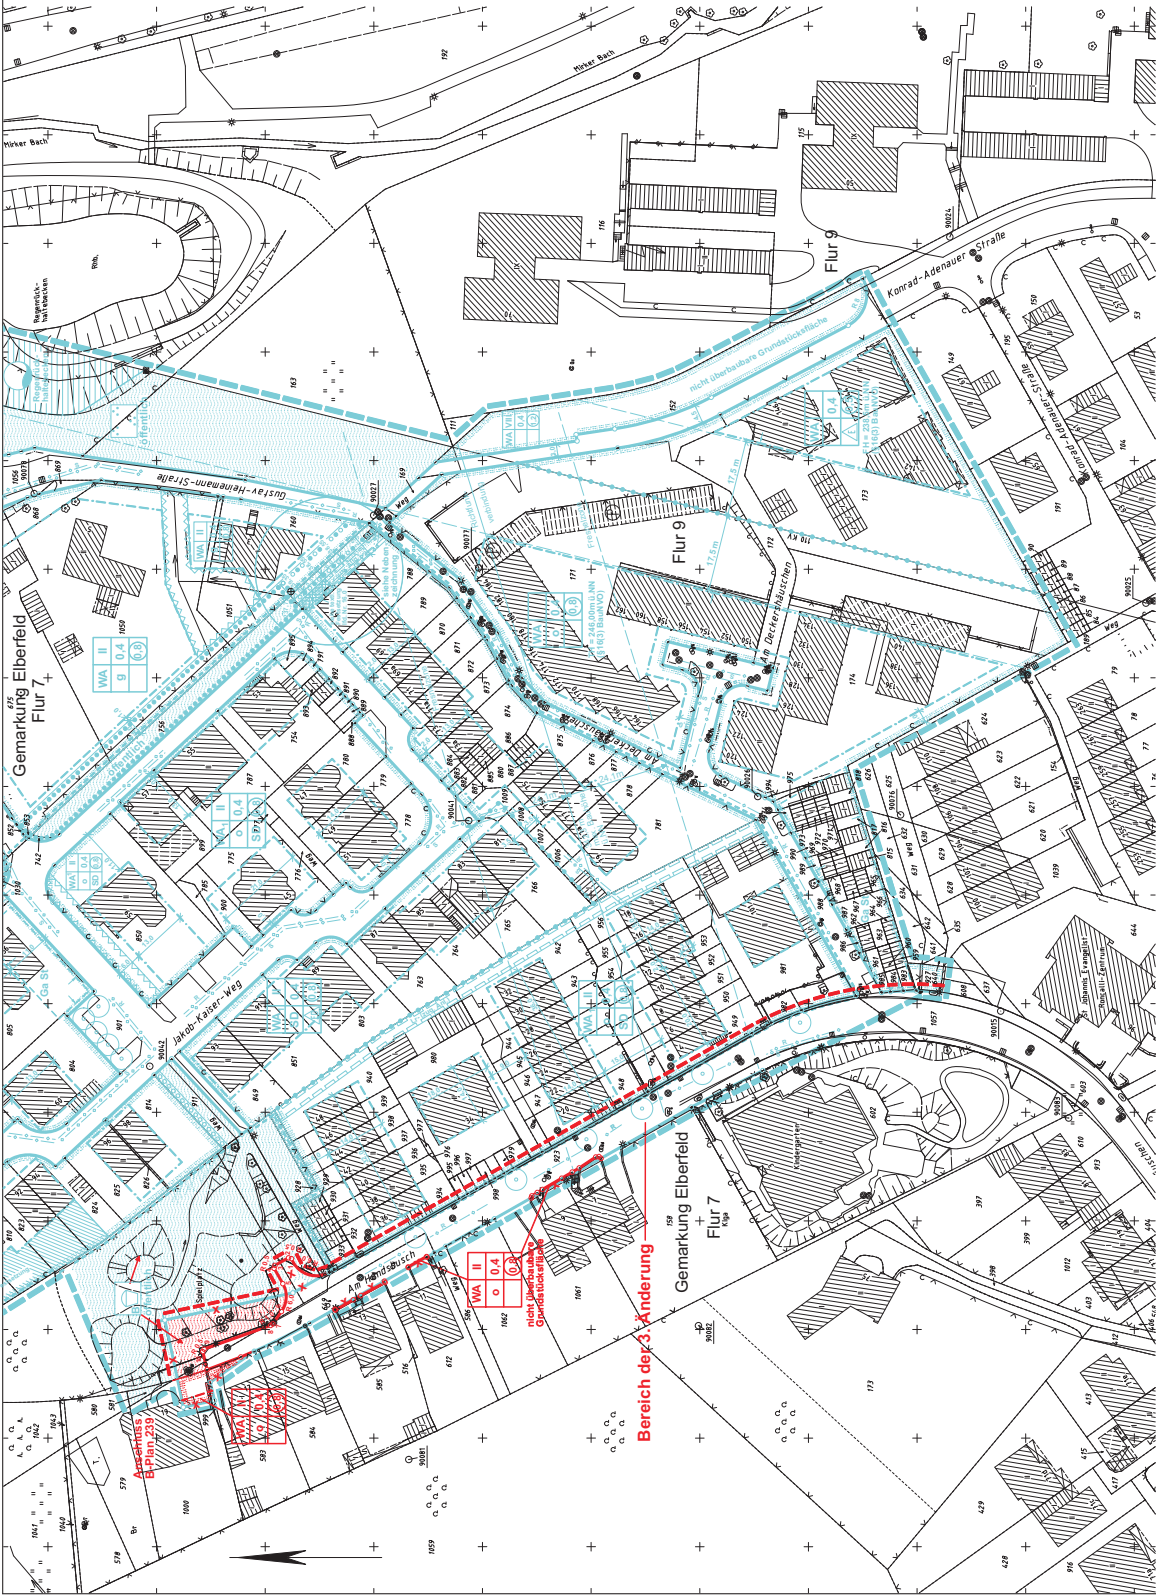

Dieser Plan besteht aus 2 Planteilen

Maßstab: 1 : 500	0 m 10 m 20 m 30 m
Kartengrundlage: Liegenschaftskarte / Stadtgrundkarte 8184	Lage in Stadtplan:
Gustav - Heinemann - Straße / Westfalenweg	
Bebauungsplan	782 Teil 2

Der Entwurf ist vom 1. März 2010 bis zum 31. März 2011 gültig. Nach dem 31. März 2011 ist der Entwurf nicht mehr gültig.

