


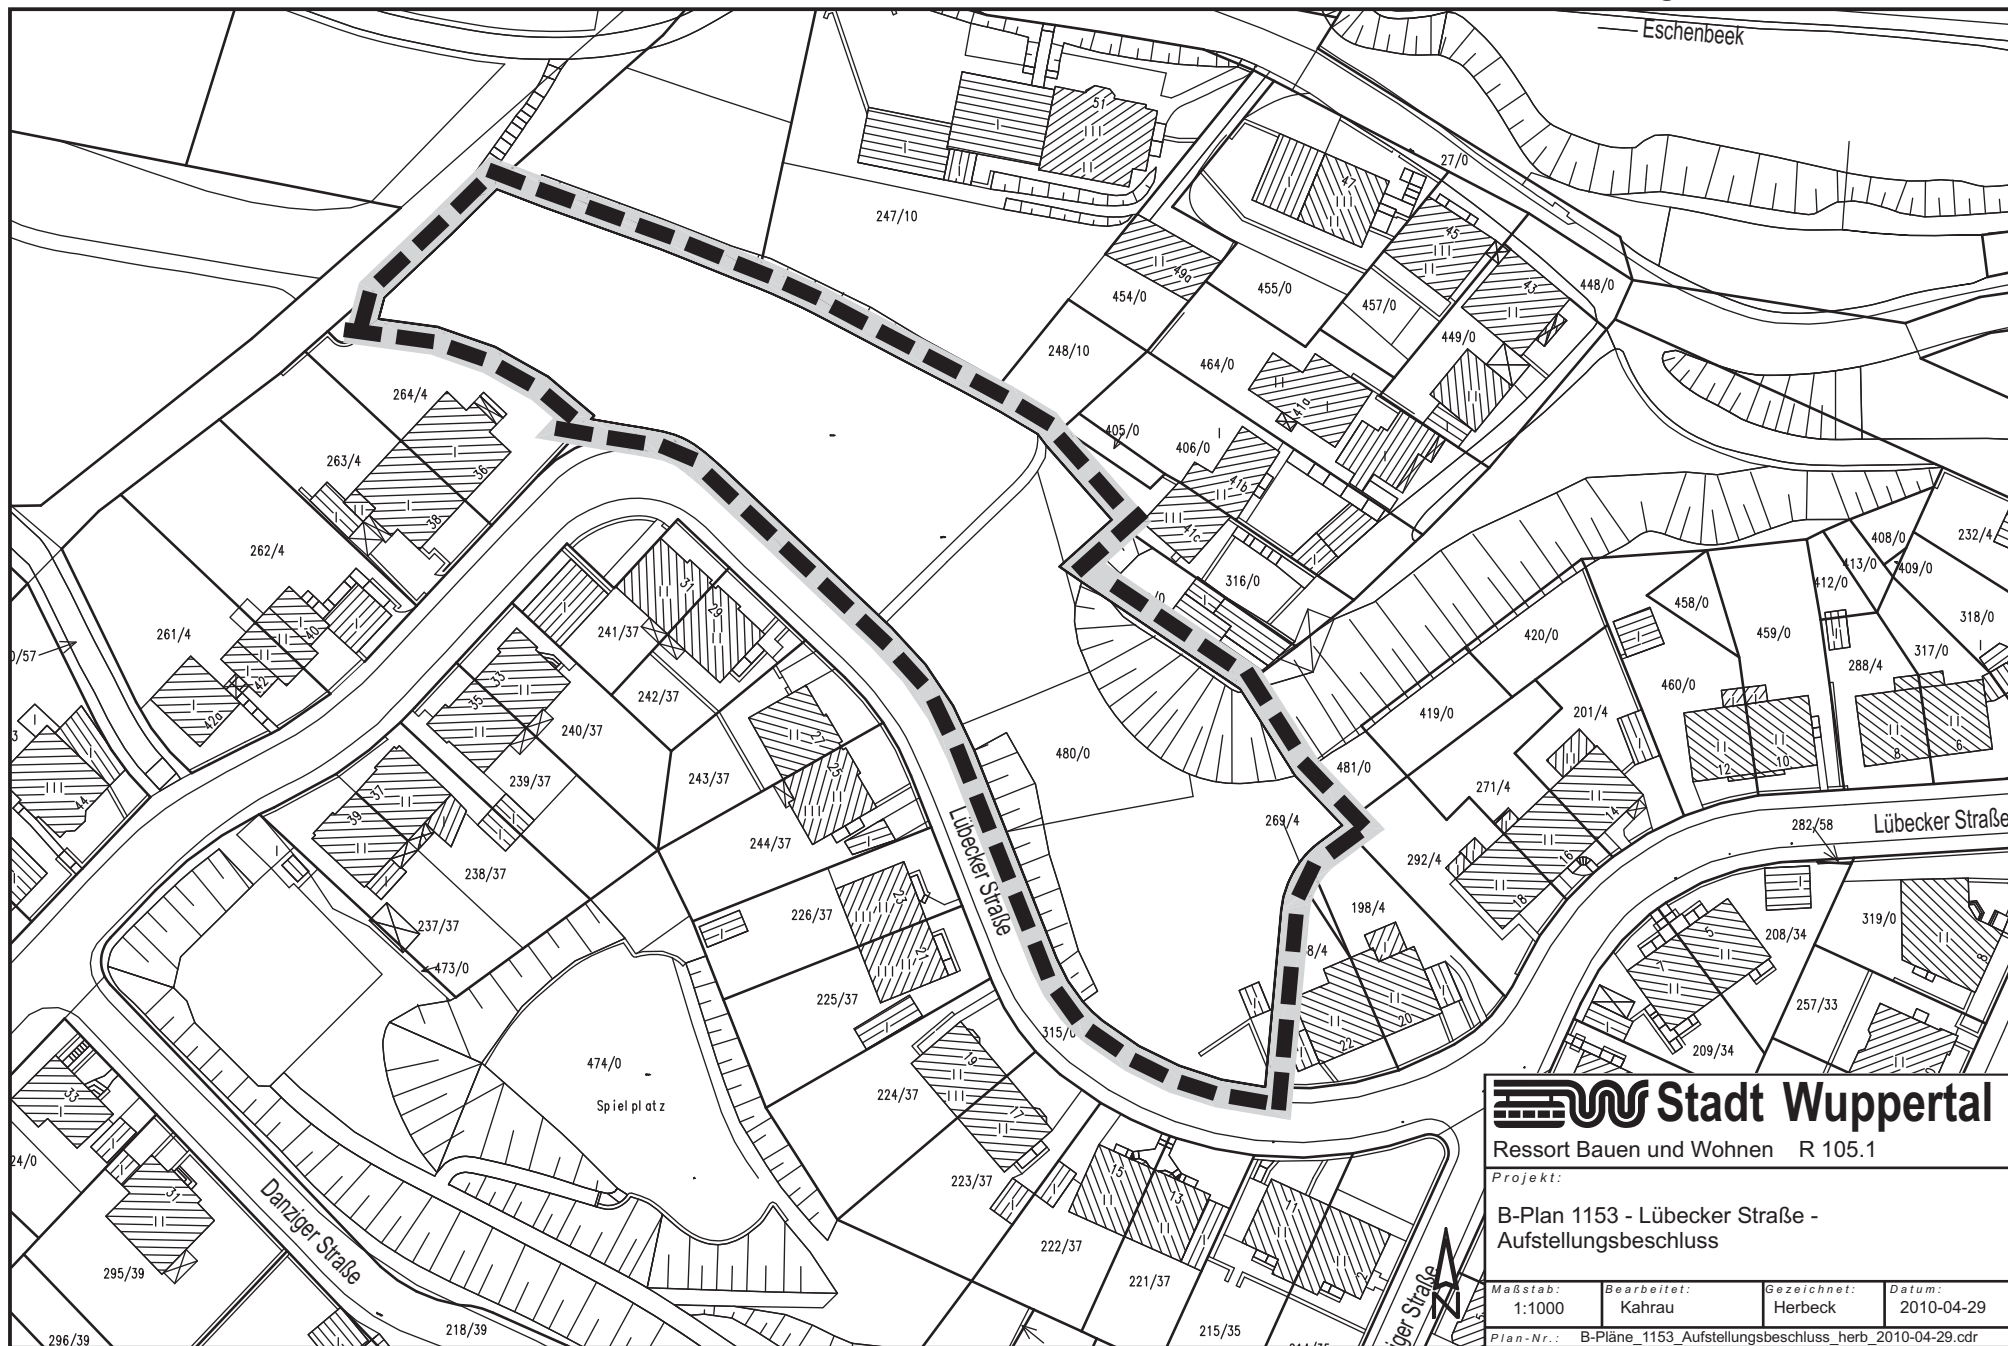

Stadt Wuppertal

Ressort Bauen und Wohnen R 105.1

Projekt:

**B-Plan 1153 - Lübecker Straße -
Aufstellungsbeschluss**

Maßstab: 1:1000	Bearbeitet: Kahrau	Gezeichnet: Herbeck	Datum: 2010-04-29
--------------------	-----------------------	------------------------	----------------------

Plan-Nr.: B-Pläne_1153_Aufstellungsbeschluss_herb_2010-04-29.cdr