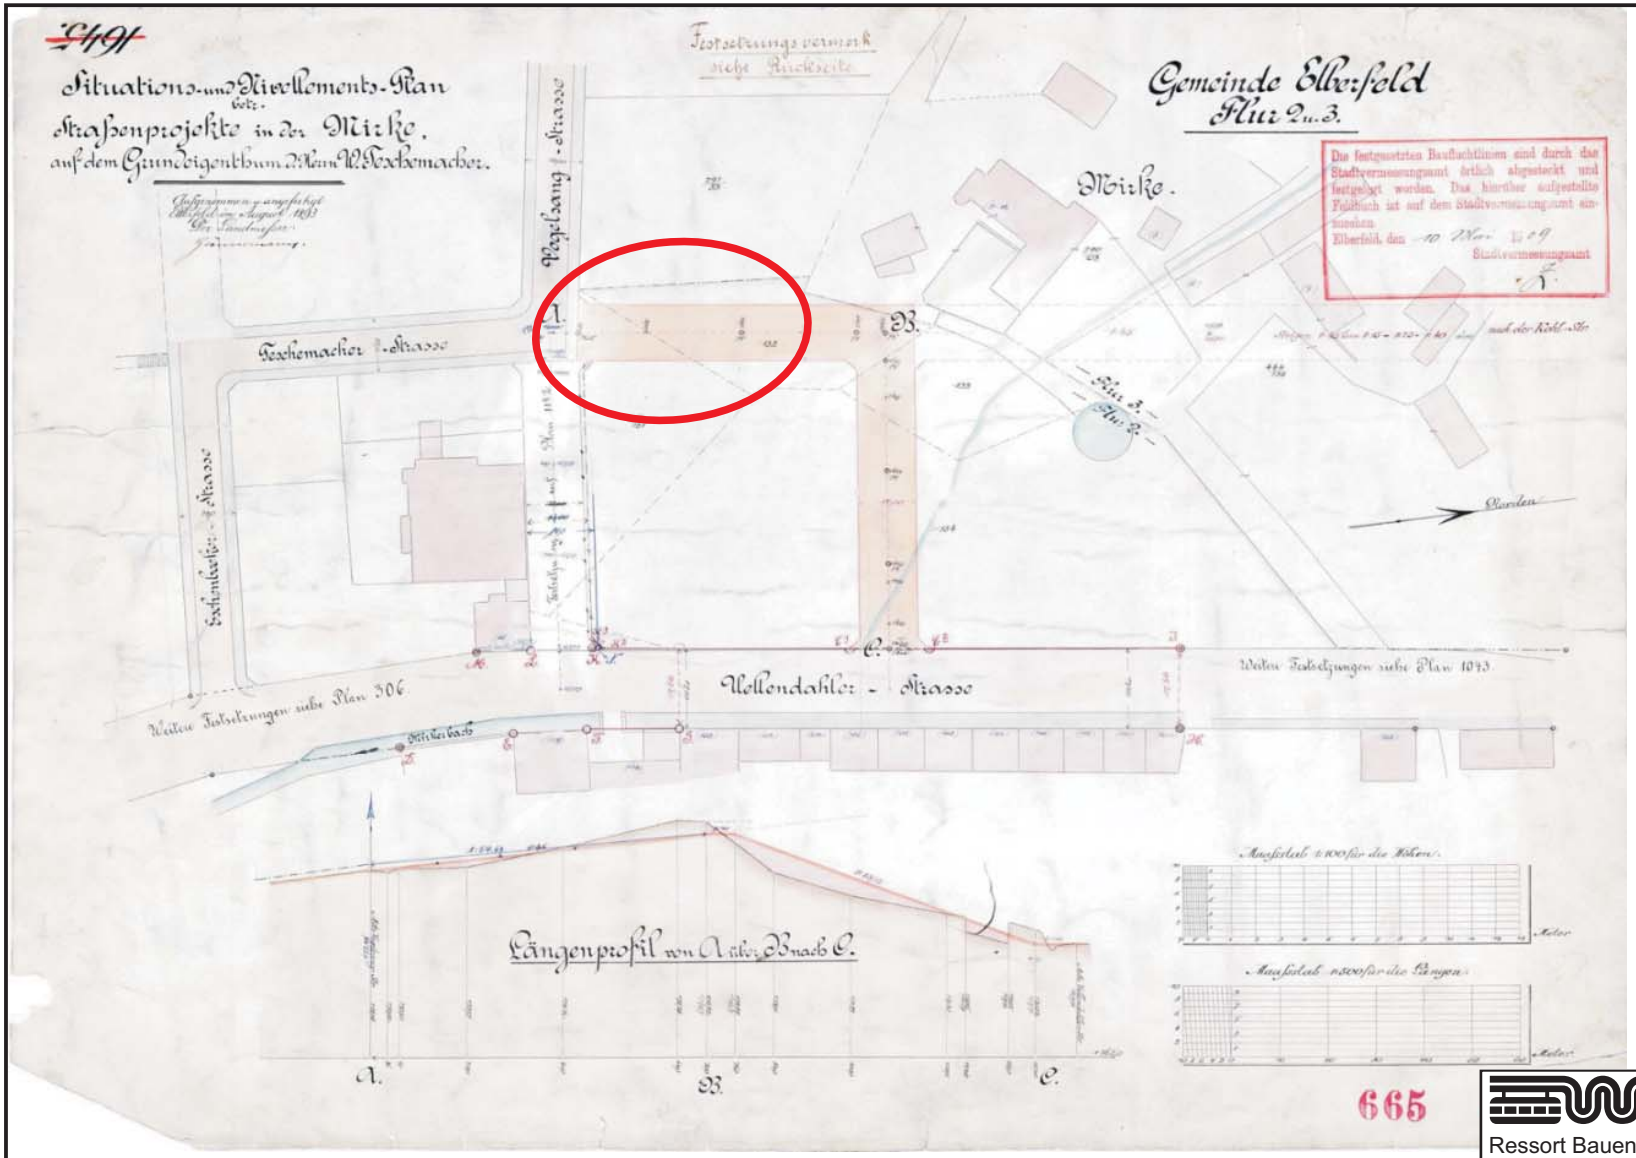

Stadt Wuppertal

Ressort Bauen und Wohnen R 105.1

Projekt:

Vogelsangstraße
FLP 665

Maßstab:	Bearbeitet:	Gezeichnet:	Datum:
ohne	Sehlhoff	Jäger	2010-05-26

Plan-Nr.: Vogelsangstrasse-Lageplan-jae-2010-05-26.cdr