


**Der obere Teil der Böcklintreppe ist nicht dargestellt.
Die Sanierung erfolgte bereits 2005.**

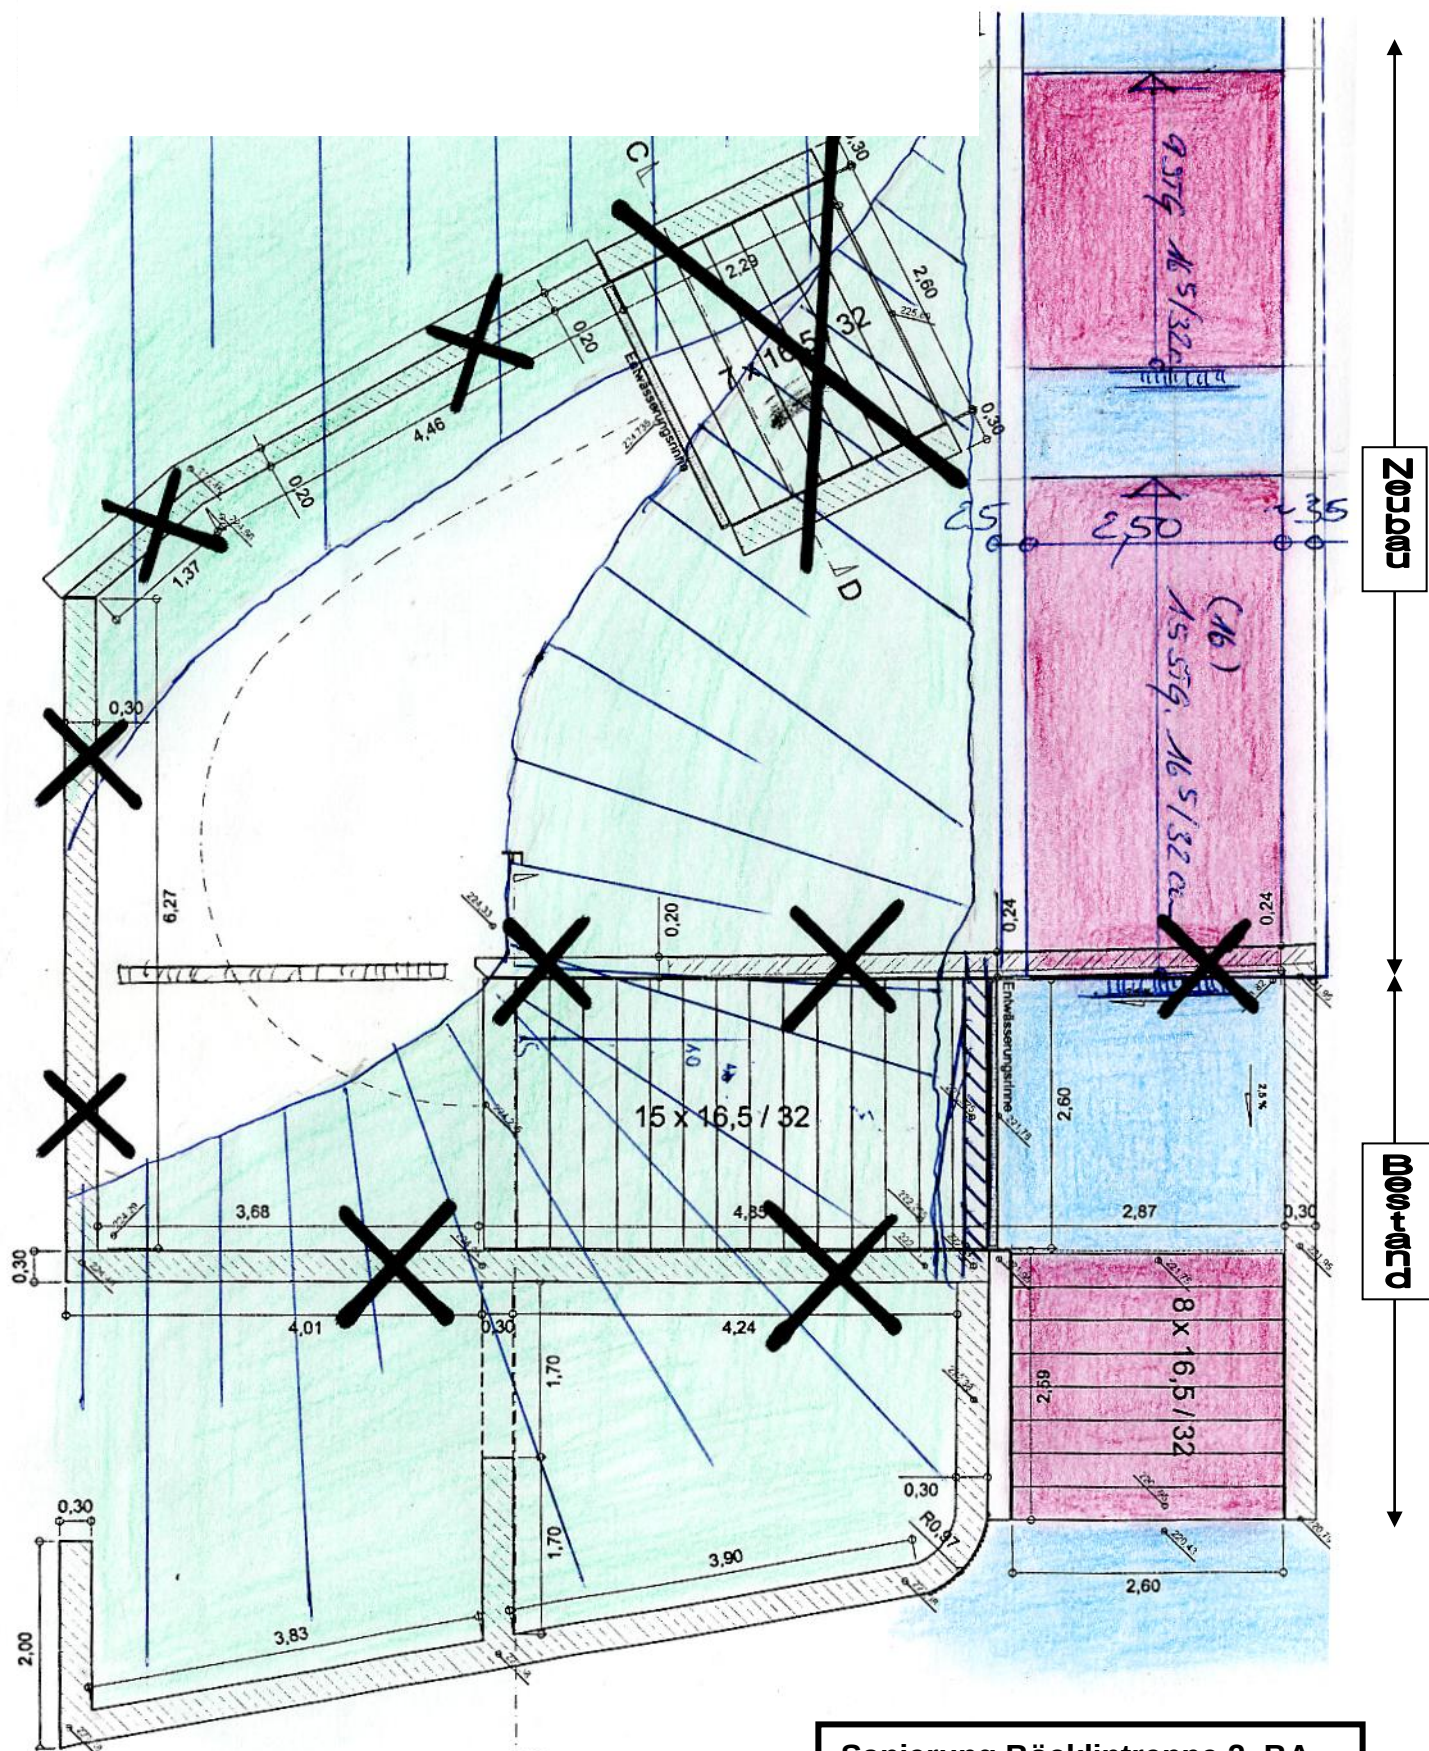

Sanierung Böcklintreppe 2. BA

Variante 2

BV-Anlage 2