

Y 2579142.411
X 5674840.283


Y 2579148.140
X 5674749.213

2579125

2579125

2579100

2579100

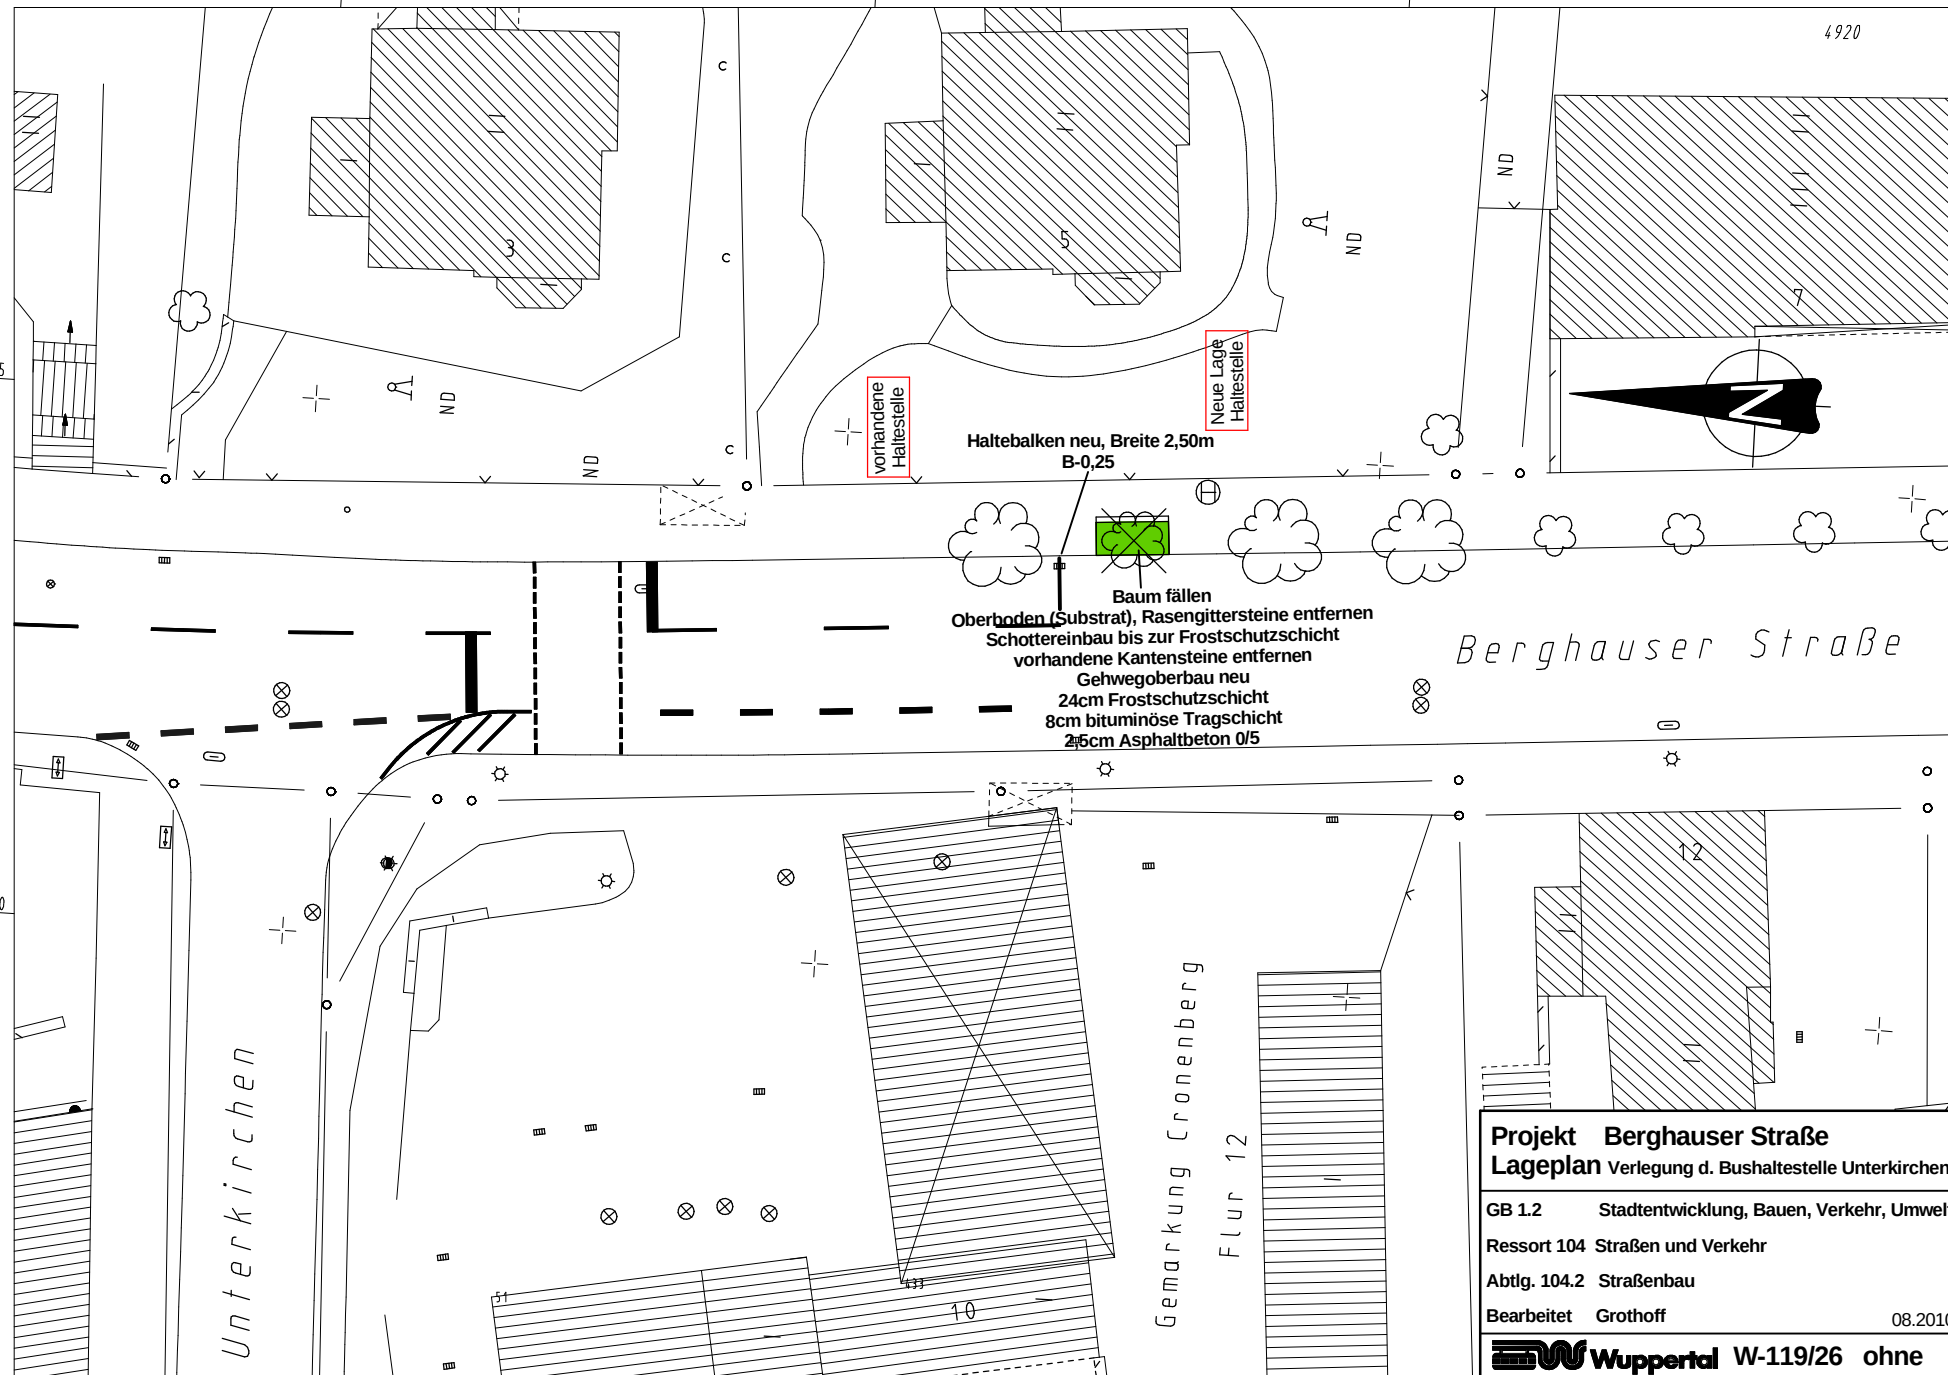

Projekt Berghauser Straße
Lageplan Verlegung d. Bushaltestelle Unterkirchen

GB 1.2 Stadtentwicklung, Bauen, Verkehr, Umwelt

Ressort 104 Straßen und Verkehr

Abtlg. 104.2 Straßenbau

Bearbeitet Grothoff

08.2010

 **Wuppertal W-119/26 ohne**

Y 2579078.288
X 5674836.249

Y 2579082.604
X 5674767.634