


Y 2583993.153
X 5682880.924

Y 2583936.584
X 5683101.246

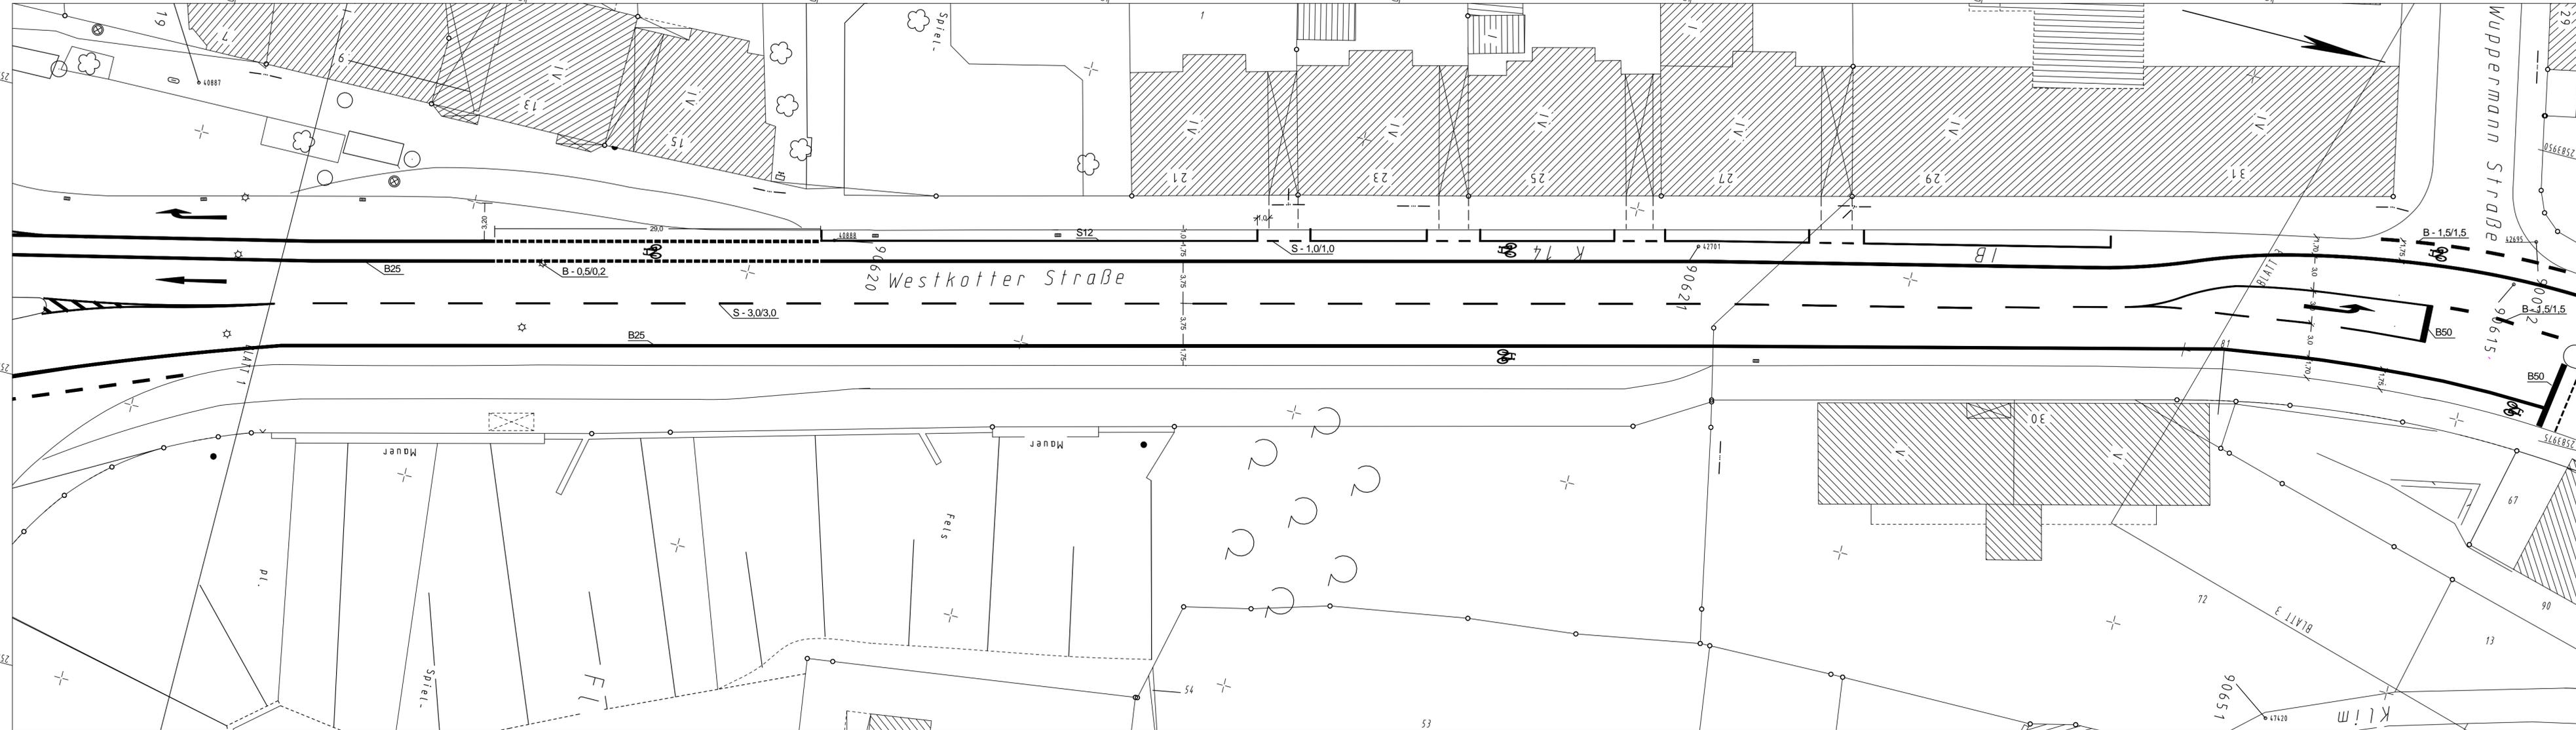

Y 2584055.583
X 5682896.953

Y 2583999.013
X 5683117.275

Index	Änderung	Datum	erstellt	gesehen

Bauherr:	bearbeitet/erstellt:
Wuppertal	10.12.2009 / Bearbeiter
Ressort Straßen und Verkehr, Abteilung 104.2 - Straßenbau	gesehen:
Stadt Wuppertal, Johannes-Rau-Platz 1, 42275 Wuppertal	10.12.2009 / Reicht

Ausfertigung: (....) Anlage: (....)

Geschäftsbereich 1.2 Stadtentwicklung, Bauen, Verkehr, Umwelt
Ressort Straßen und Verkehr

Abteilung 104.2 Zur Ausführung genehmigt:	Abteilung 104.11 Anordnung-Nr.: Die vorbezeichnete Maßnahme wird hiermit gem. § 45 (3) StVO angeordnet. Ich bitte die Maßnahme nach § 45 (5) StVO zu veranlassen. an 104. m.d.B. um Rückmeldung des Ausführungsdatums	Abteilung 104.3 Wuppertal, den
---	---	--

Projekt: **Westkötter Straße Radweg**
Abschnitt Mühlenweg / Wuppermannstraße

Planart: Markierungsplan	Maßstab: 1:250
Bemerkung:	Weitergabe sowie Vervielfältigung dieser Unterlage, Verwertung und Mitteilung ihres Inhalts ist nicht gestattet, soweit nicht ausdrücklich zugestanden. Zweifelsfragen verpflichten zu Schadensersatz. Alle Rechte vorbehalten.

Geodätische Grundlagen: Lagefestpunktfeld: Netz 77 Höhenfestpunktfeld: NN+Höhen	Auftragsnummer 102.01 123456 / 08	O-3037/145
---	--------------------------------------	-------------------