


Y 2584117.872
X 5683406.125

Y 2584182.749
X 5683624.307

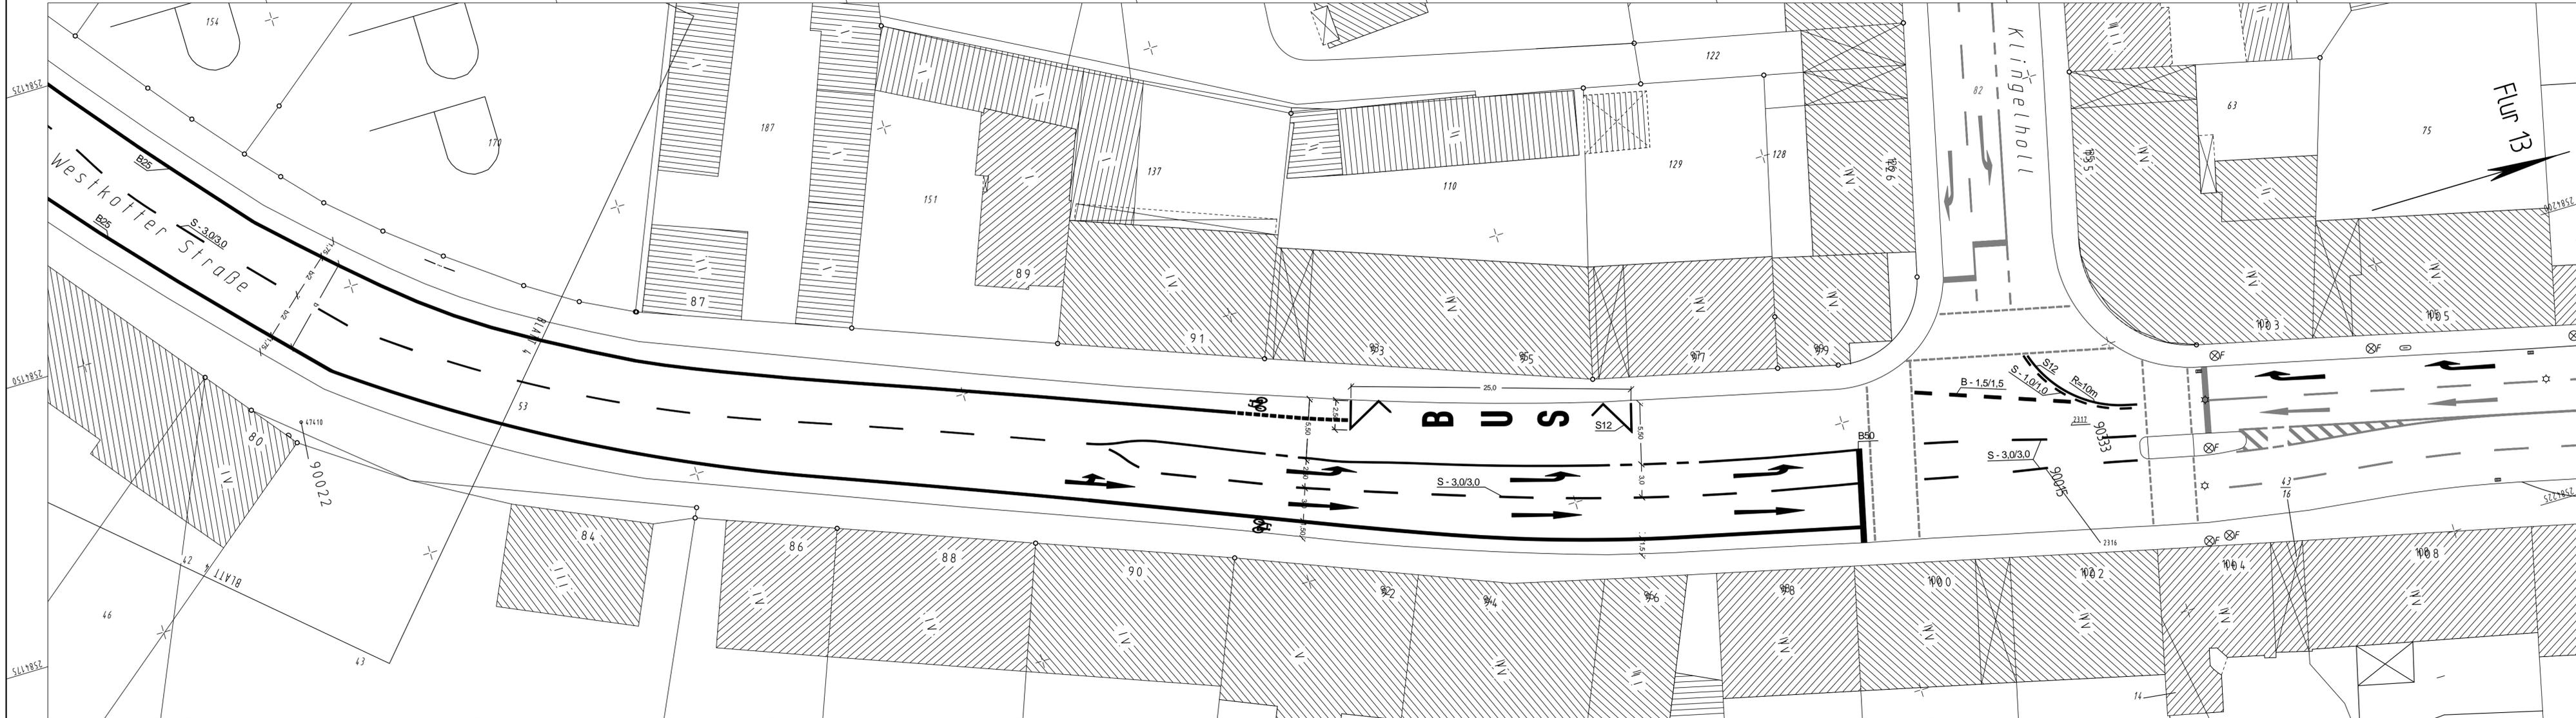

Y 2584179.457
X 5683387.813

Y 2584244.334
X 5683605.994

Index	Änderung	Datum	erstellt	gesehen

Bauherr: Wuppertal Ressort Straßen und Verkehr, Abteilung 104.2 - Straßenbau Stadt Wuppertal, Johannes-Rau-Platz 1, 42275 Wuppertal		bearbeitet/erstellt: 10.12.2009 / Bearbeiter gesehen: 10.12.2009 / TL		gesehen: 10.12.2009 / Reichl	
--	--	--	--	---------------------------------	--

Ausfertigung: (....) Anlage: (....)

**Geschäftsbereich 1.2 Stadtentwicklung, Bauen, Verkehr, Umwelt
Ressort Straßen und Verkehr**

Abteilung 104.2 Zur Ausführung genehmigt:	Abteilung 104.11 Anordnungs-Nr.: Die vorbeschriebene Maßnahme wird hiermit gem. § 45 (3) StVO angeordnet. Ich bitte die Maßnahme nach § 45 (5) StVO zu veranlassen. an 104. M.d.B. um Rückmeldung des Ausführungsdatums	Abteilung 104.3 Wuppertal, den
--	--	---

**Projekt: Westkatter Straße Radweg
Abschnitt Schuhmarkt / Klingelholl**

Planart: Markierungsplan	Maßstab: 1:250
Bemerkung: Weitergabe sowie Vervielfältigung dieser Unterlage, Verwertung und Mitteilung ihres Inhalts ist nicht gestattet, soweit nicht ausdrücklich zugestanden. Zweitanforderungen verpflichten zu Schadenersatz. Alle Rechte vorbehalten.	Geodätische Grundlagen: Lagefestpunktfeld: Netz 77 Höhenfestpunktfeld: NNW-Höhen
Auftragsnummer 102.01 123456 / 08	O-3037/148