


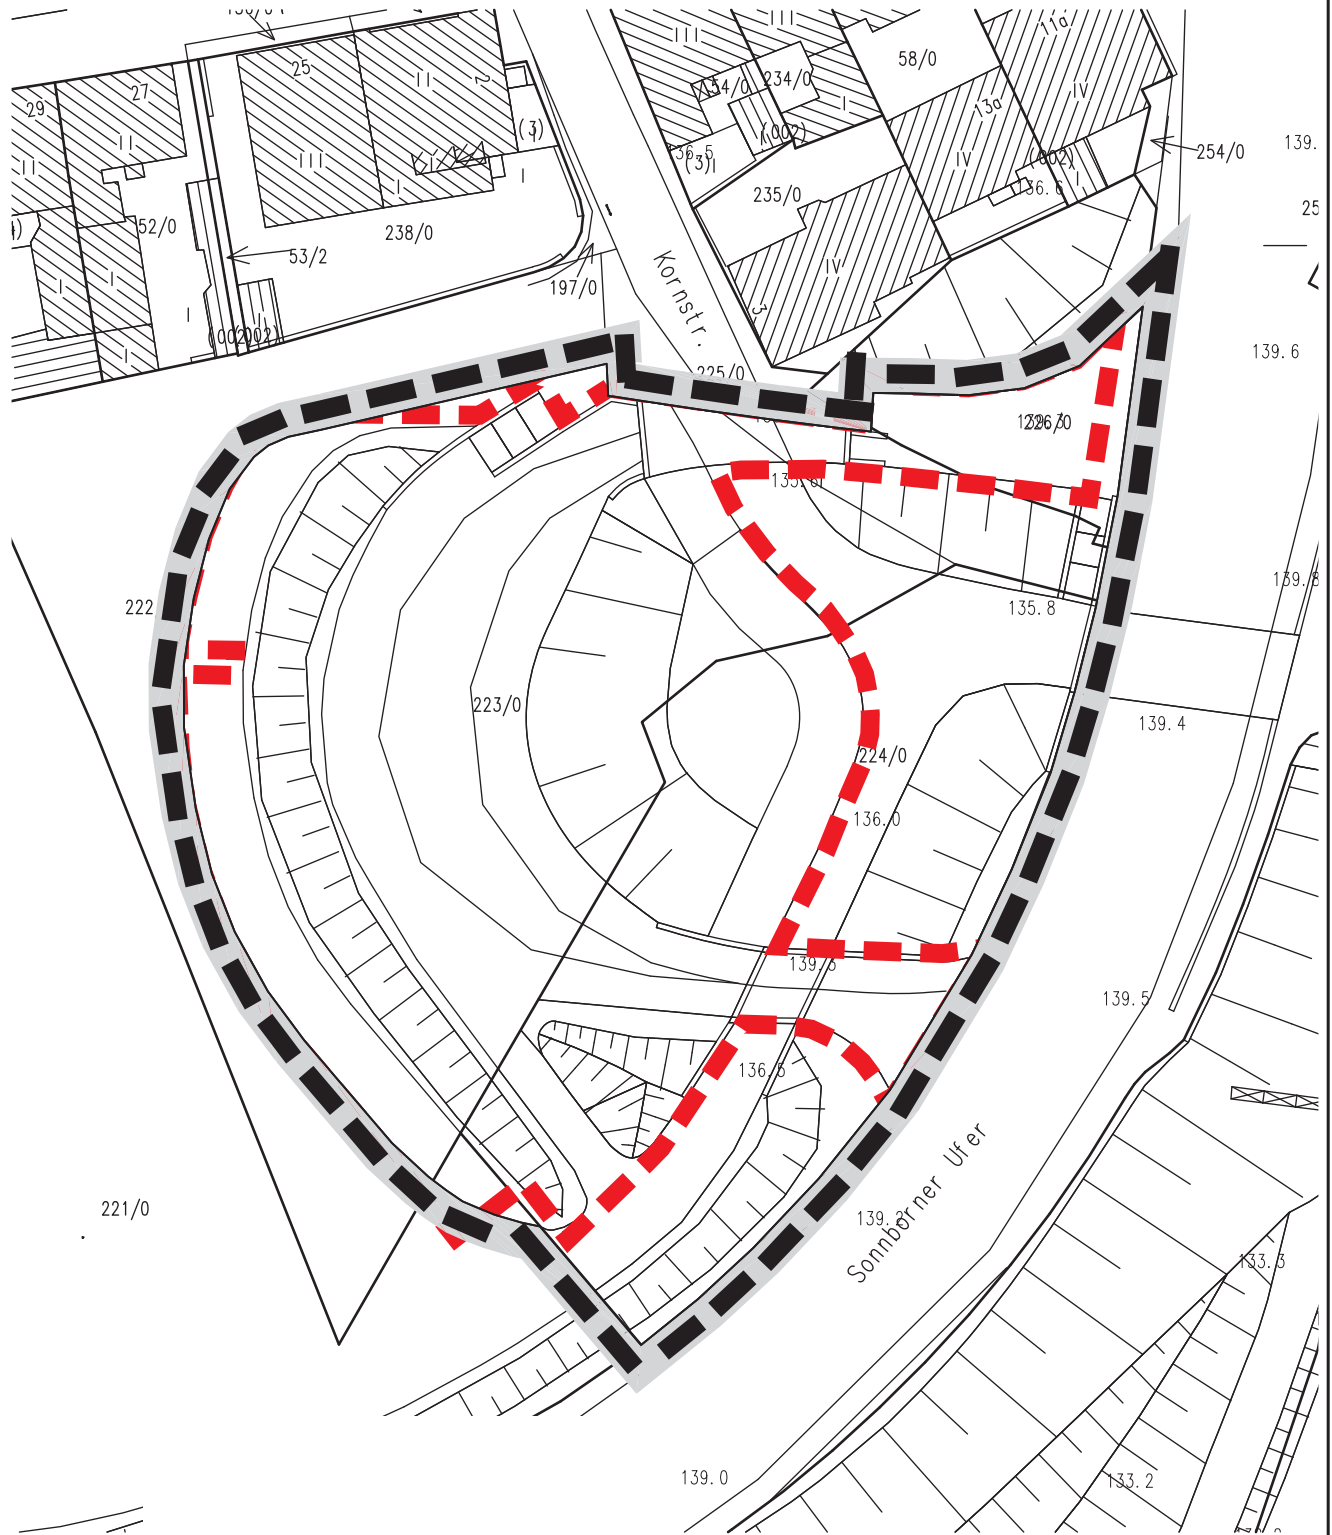

■ ■ ■ Geltungsbereich gem. Aufstellungsbeschluss

■ ■ ■ ■ reduzierter Geltungsbereich zur Offenlage



Stadt Wuppertal

Ressort Bauen und Wohnen R 105.1

<i>Projekt:</i>

vorhabenbezogener Bebauungsplan Nr. 1154V
- Physiozentrum / Kornstraße -
Offenlegungsbeschluss

Maßstab:

Bearbeitet:	
-------------	--

Gezeichnet:

Datum:

ohne	Kasten	Tkocz	2010-09-07
------	--------	-------	------------

Plan-Nr.:	1154-OF-tko-2010-09-07.cdr
-----------	----------------------------