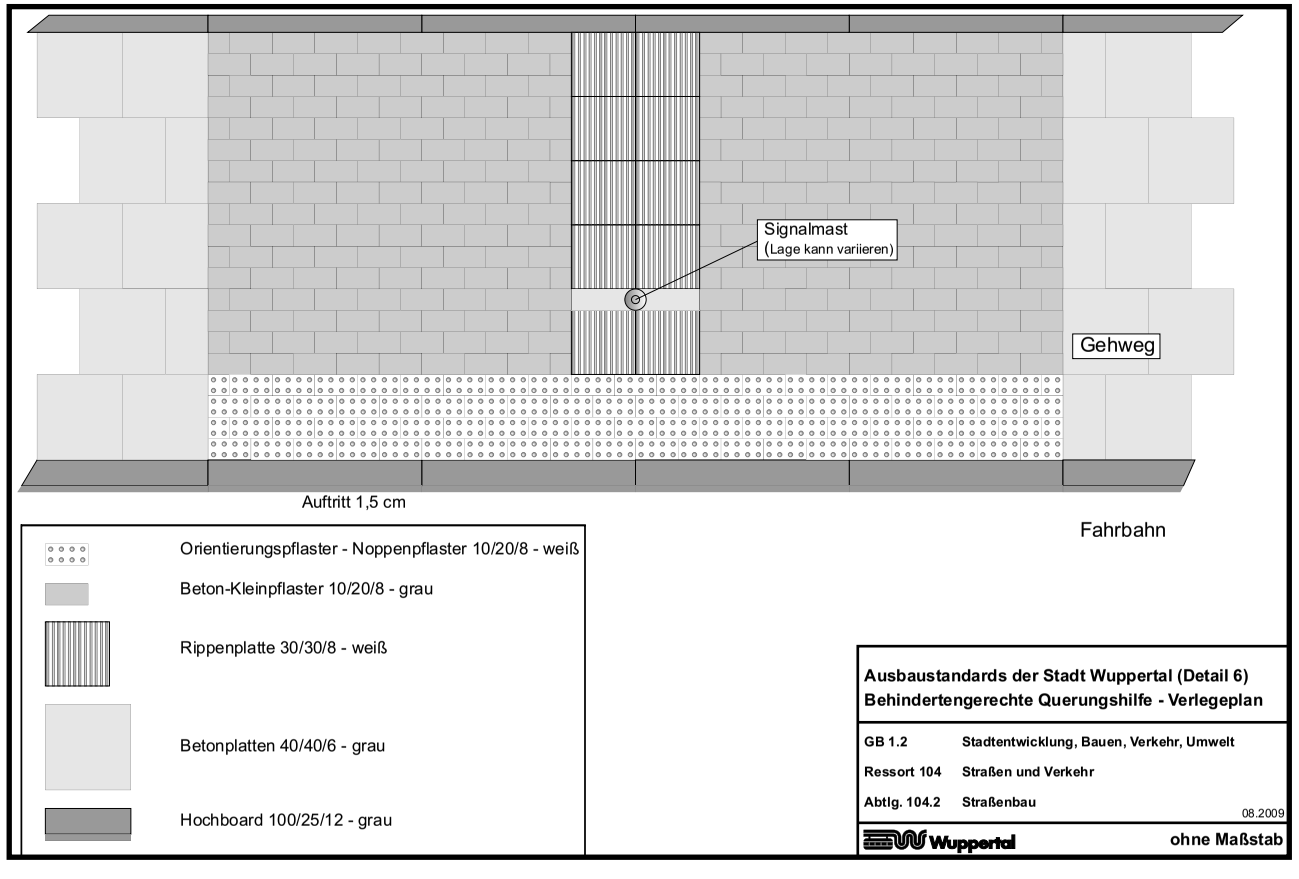

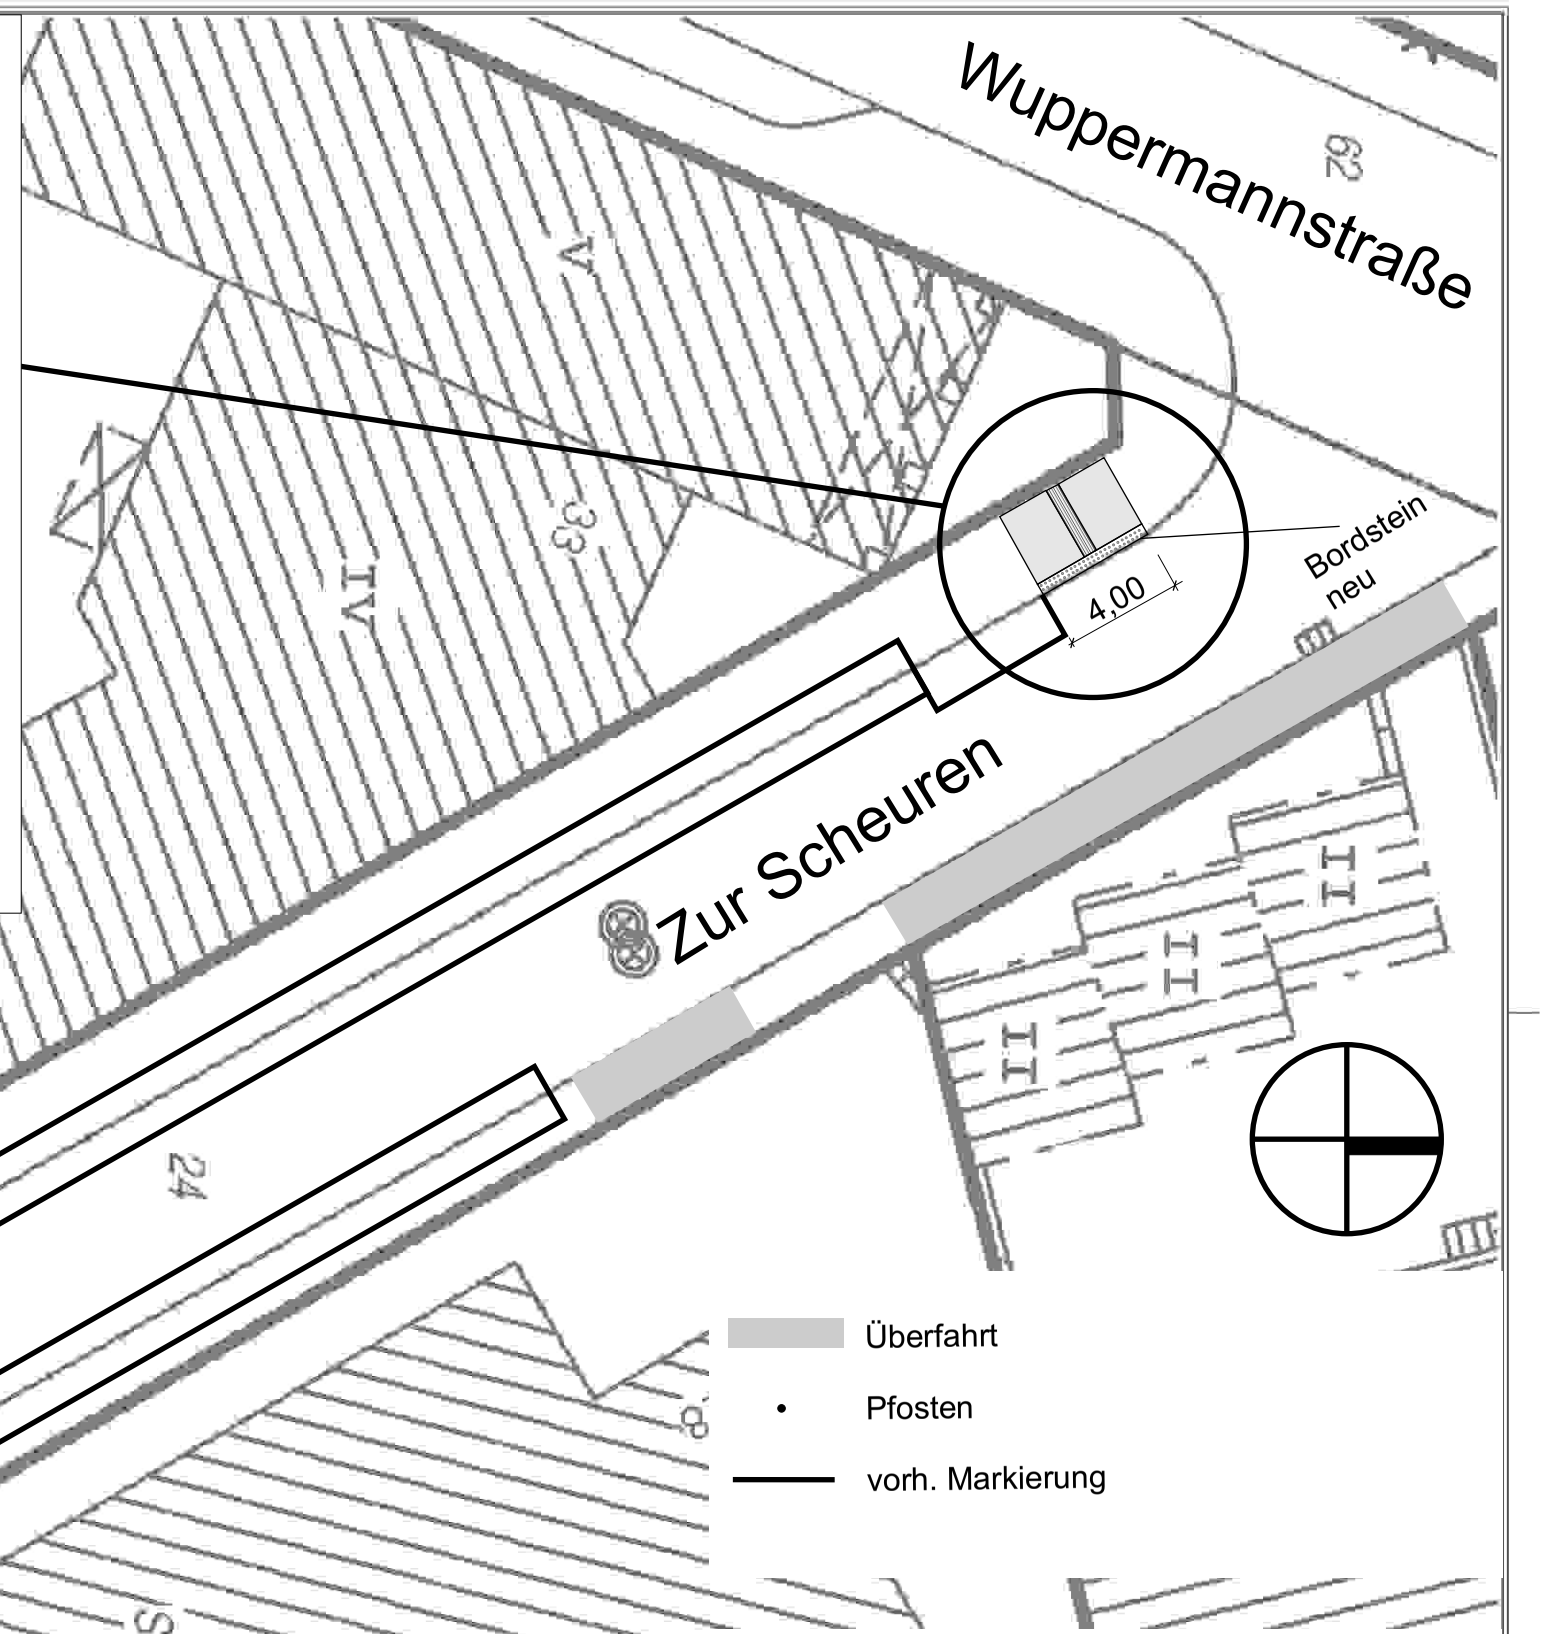

Lageplan
Querungshilfe

Zur Scheuren — M 1:250

GB 1.2	Stadtentwicklung, Bauen, Verkehr, Umwelt
Ressort 104	Straßen und Verkehr
Abtlg. 104.2	Straßenbau
Bearbeiter:	Mücher
Zeichner:	Brüggemann

25.03.2010

Maßstab 1:250

Erstellt am 24.03.2010

104.22