


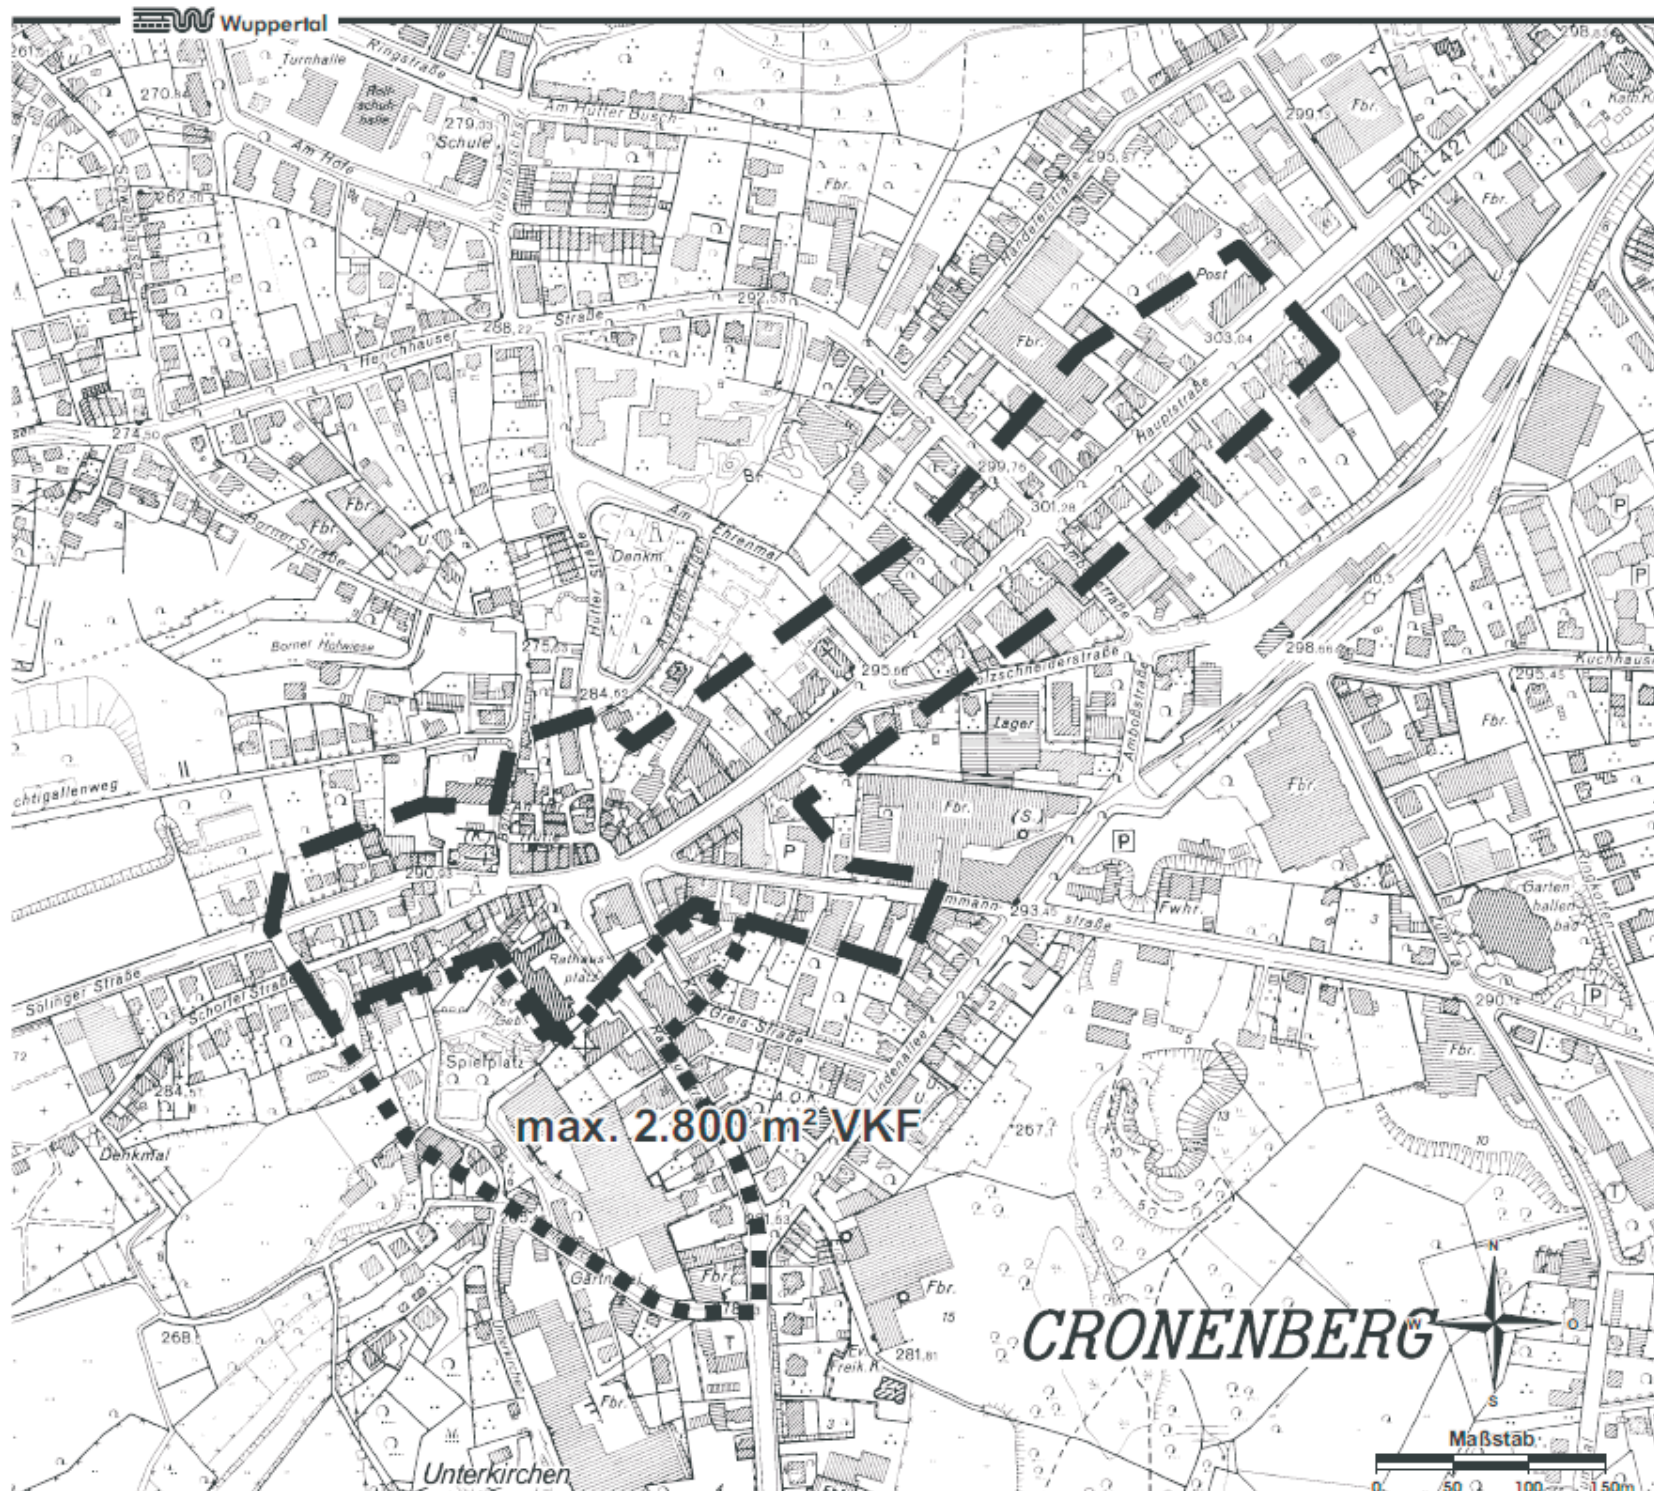

Regionales Einzelhandelskonzept

Nebenzentrum
Wuppertal - Cronenberg

Zentraler Versorgungsbereich

Konsensfähige Erweiterungszone

Mit Genehmigung des Ressorts 102
laut Rahmenvereinbarung

Stadt Wuppertal
GB 0 Geschäftsbereich des Oberbürgermeisters

R 101.1 Stadtentwicklung

Regionales Einzelhandelskonzept

Zentrenabgrenzung und Erweiterungsbereiche gemäß Endbericht

Maßstab:	Bearbeitet:	Geschrieben:	Datum:
	Schulte	Hecker	Jan. 2007

Plan-Nr.: 101.02_alle_daten/Sonstiges/Regionales Einzelhandelskonzept/Zentrenabgrenzung und Erweiterungsbereiche gemäß Endbericht